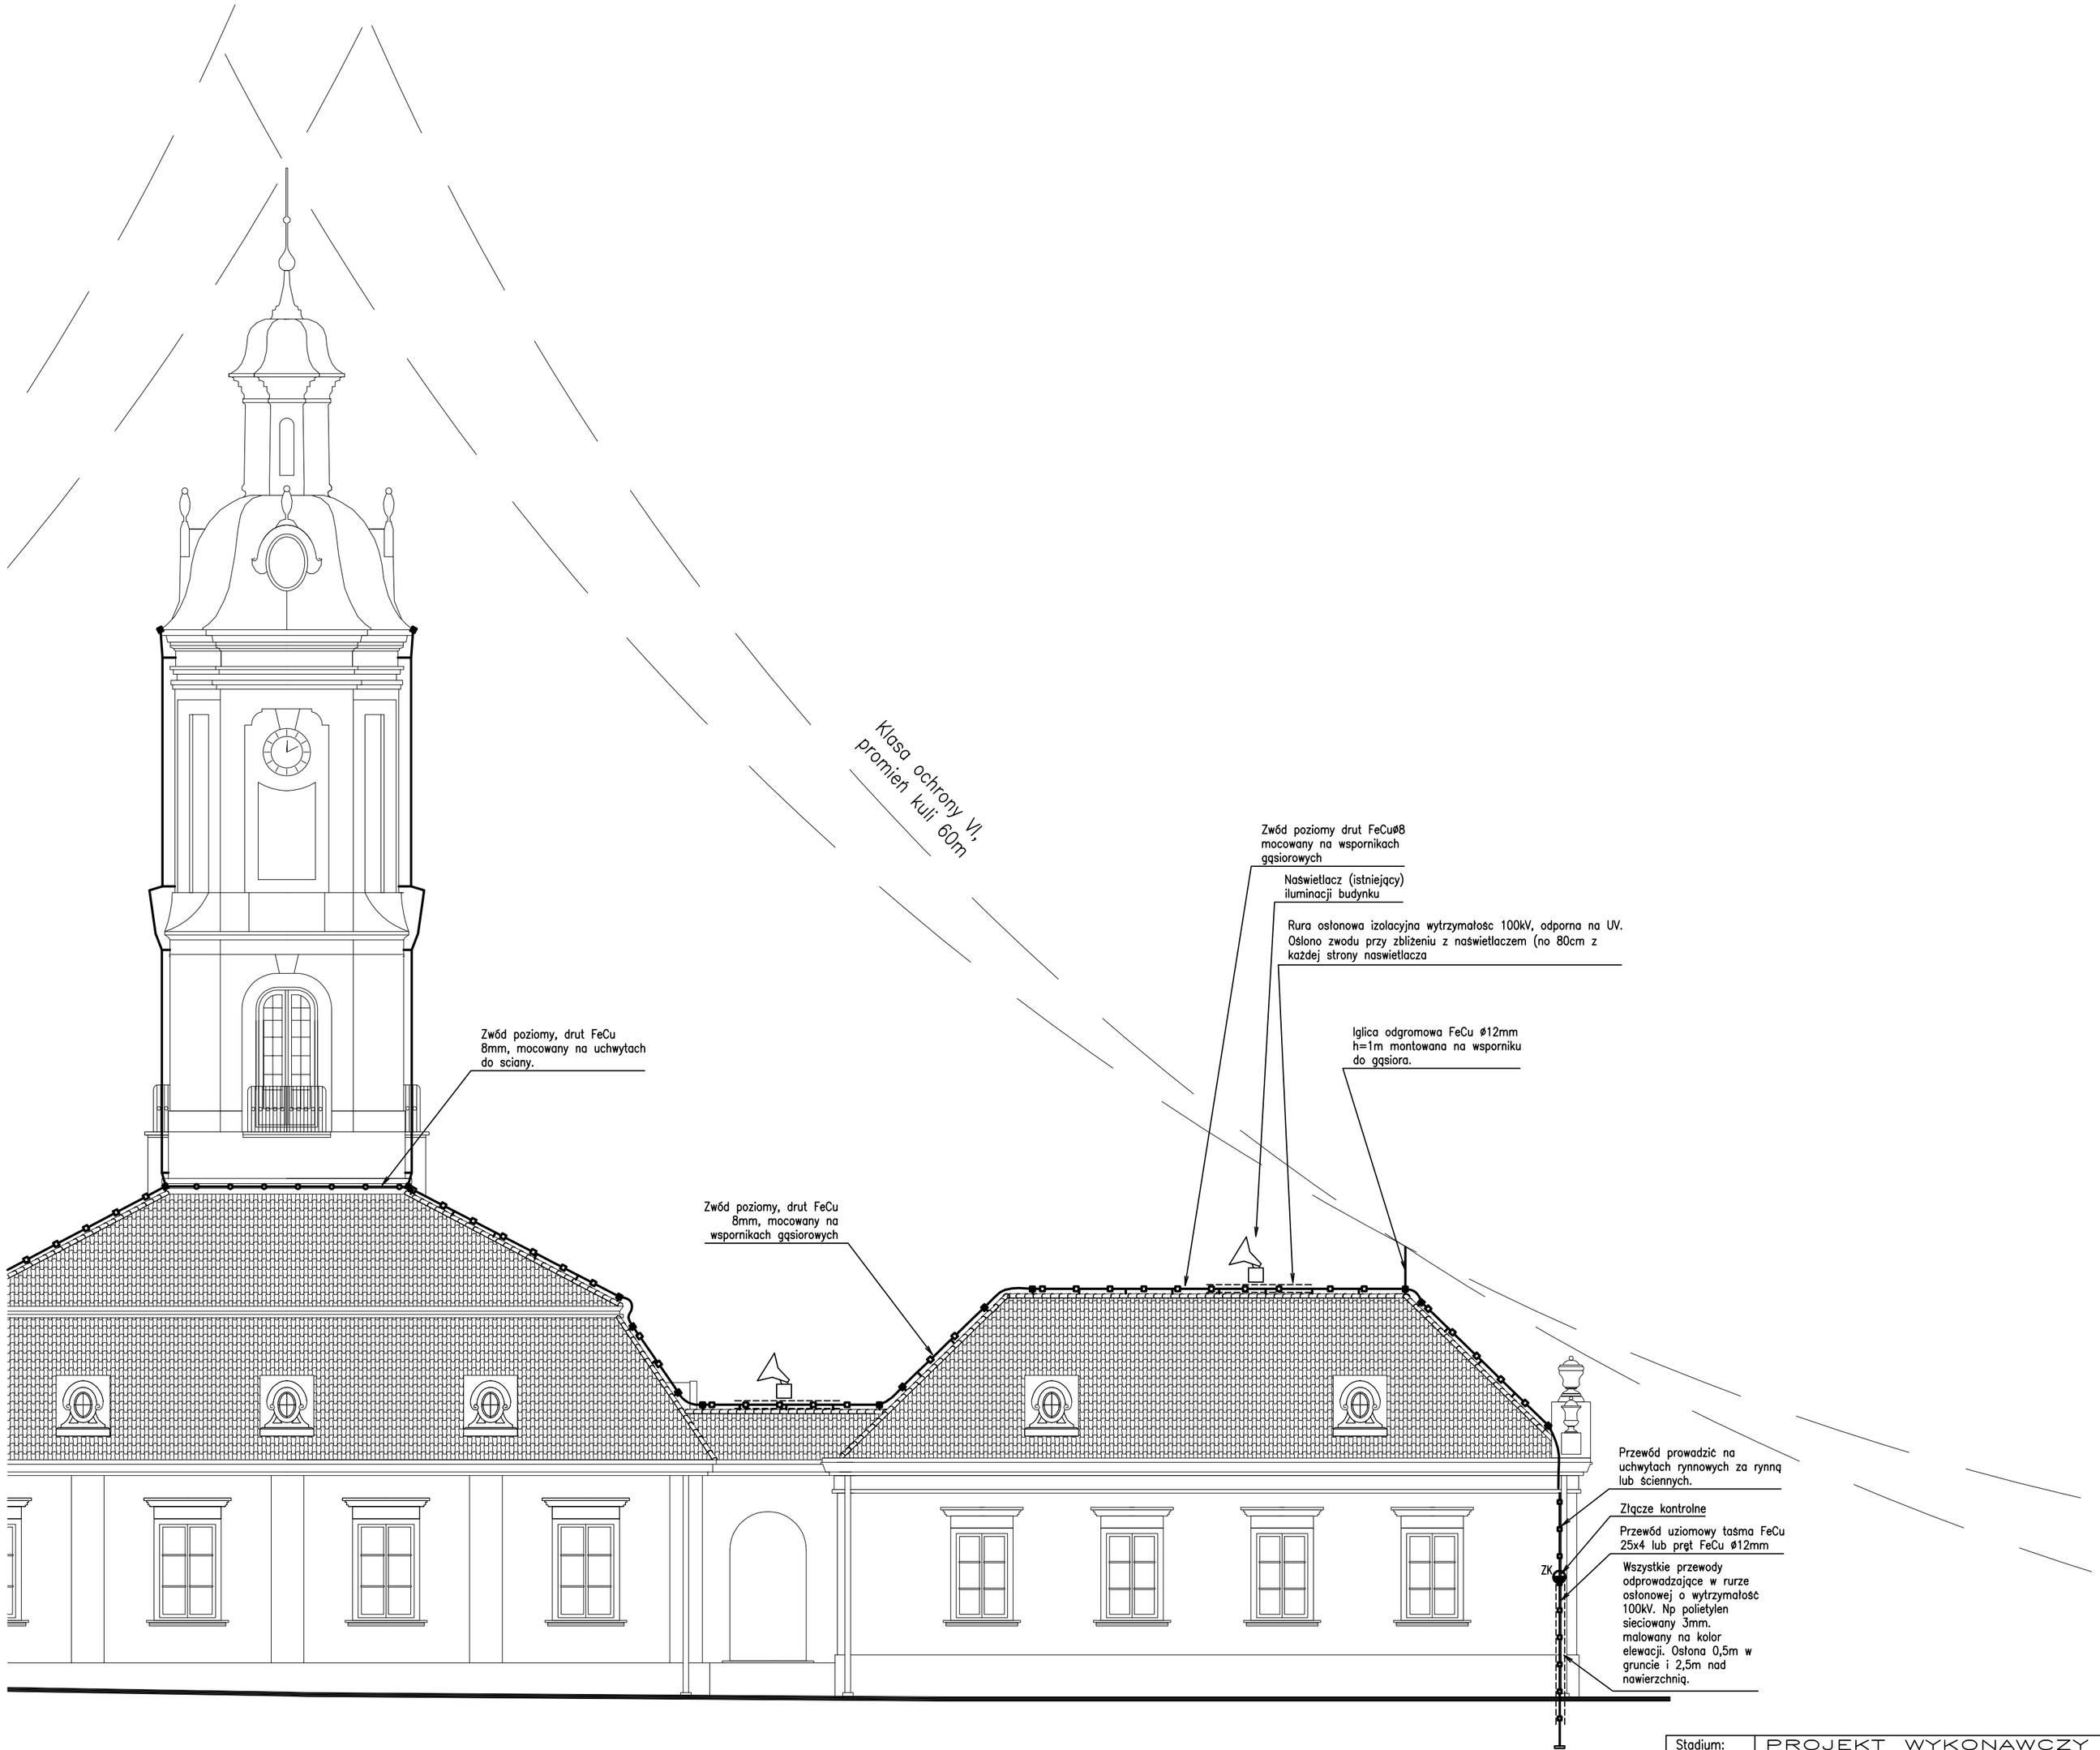

ELEWACJA PÓŁNOCNA SKALA 1:100

Stadium:	PROJEKT WYKONAWCZY		
Branża:	INSTALACJE ELEKTRYCZNE		
PROKON	PRACOWNIA PROJEKTOWANIA BUDOWLANEGO 15-668 BIAŁYSTOK, UL. UPALNA 88 LOK.15 TEL (085) 6546960 FAX (085) 6546962	RYS. NR	IE02
		ARKUSZ NR 1	
Nazwa rysunku:	WIDOK ELEWACJI POŁUDNIOWEJ, OCHRONA ODGROMOWA , OGRZEWANIE PRZECIWOBLODZENIOWE		
Obiekt:	RATUSZ – BUDYNEK MUZEUM PODLASKIEGO W BIAŁYMSTOKU, REMONT DACHU I ELEWACJI		
Inwestor:	MUZEUM PODLASKIE W BIAŁYMSTOKU, 15-426 Białystok, RATUSZ – ul. Rynek Kościuszki 10		
Projektant:	Janusz Topolski BI/05/01		Skala 1:100
Sprawdzajacy:	Tomasz Skalimowski PDL/0079/POOE/10		
Prawa autorskie zastrzezone. USTAWA z dn. 4.02.1994r		Data: 18.11.2011r	