
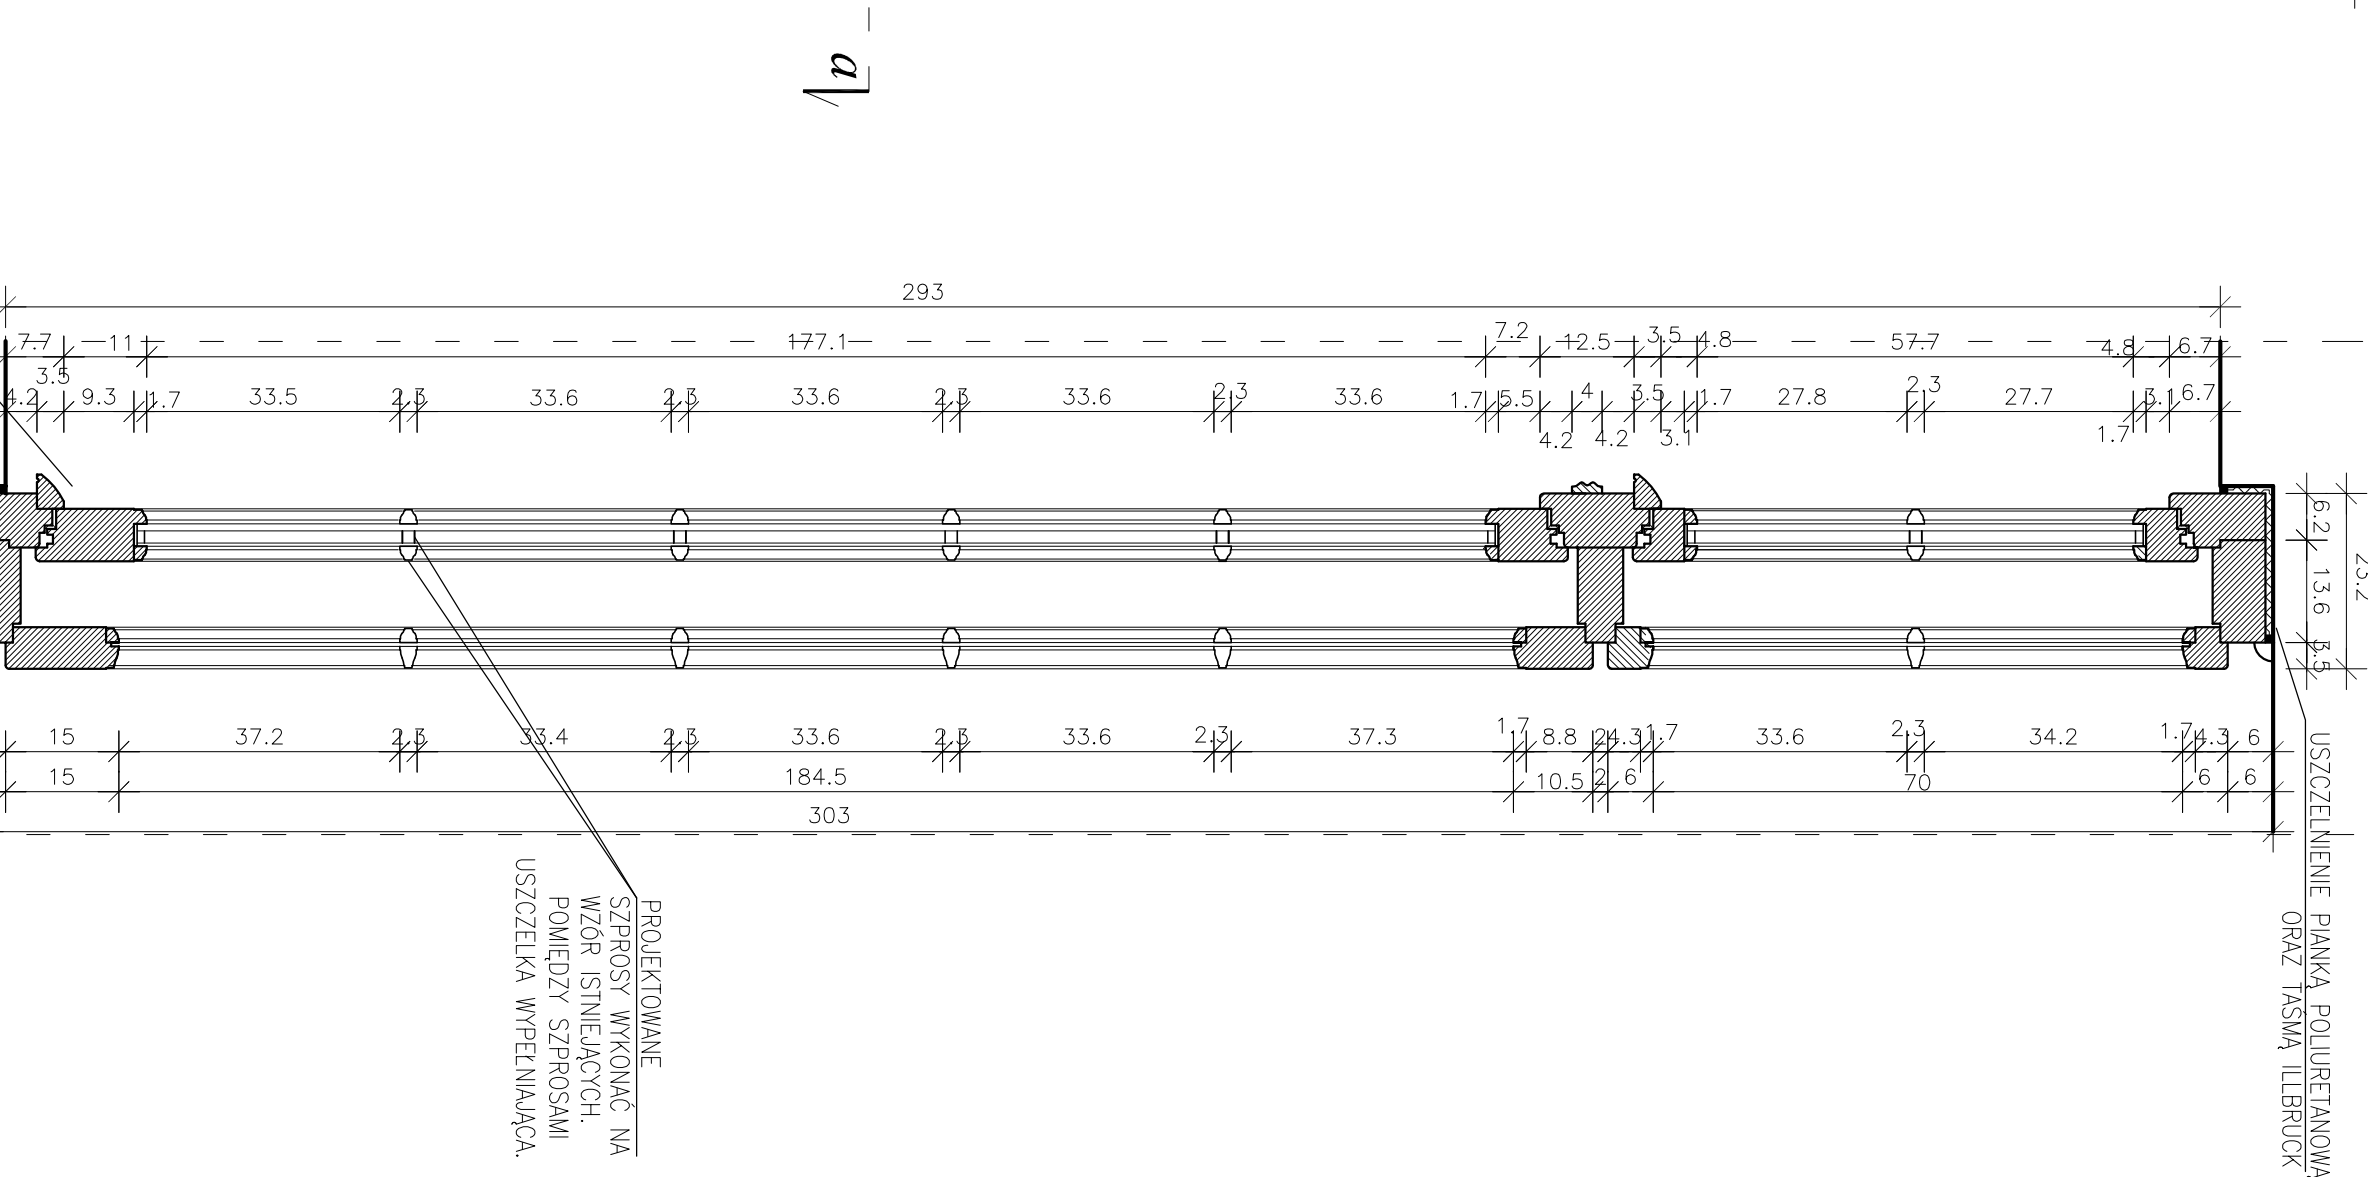
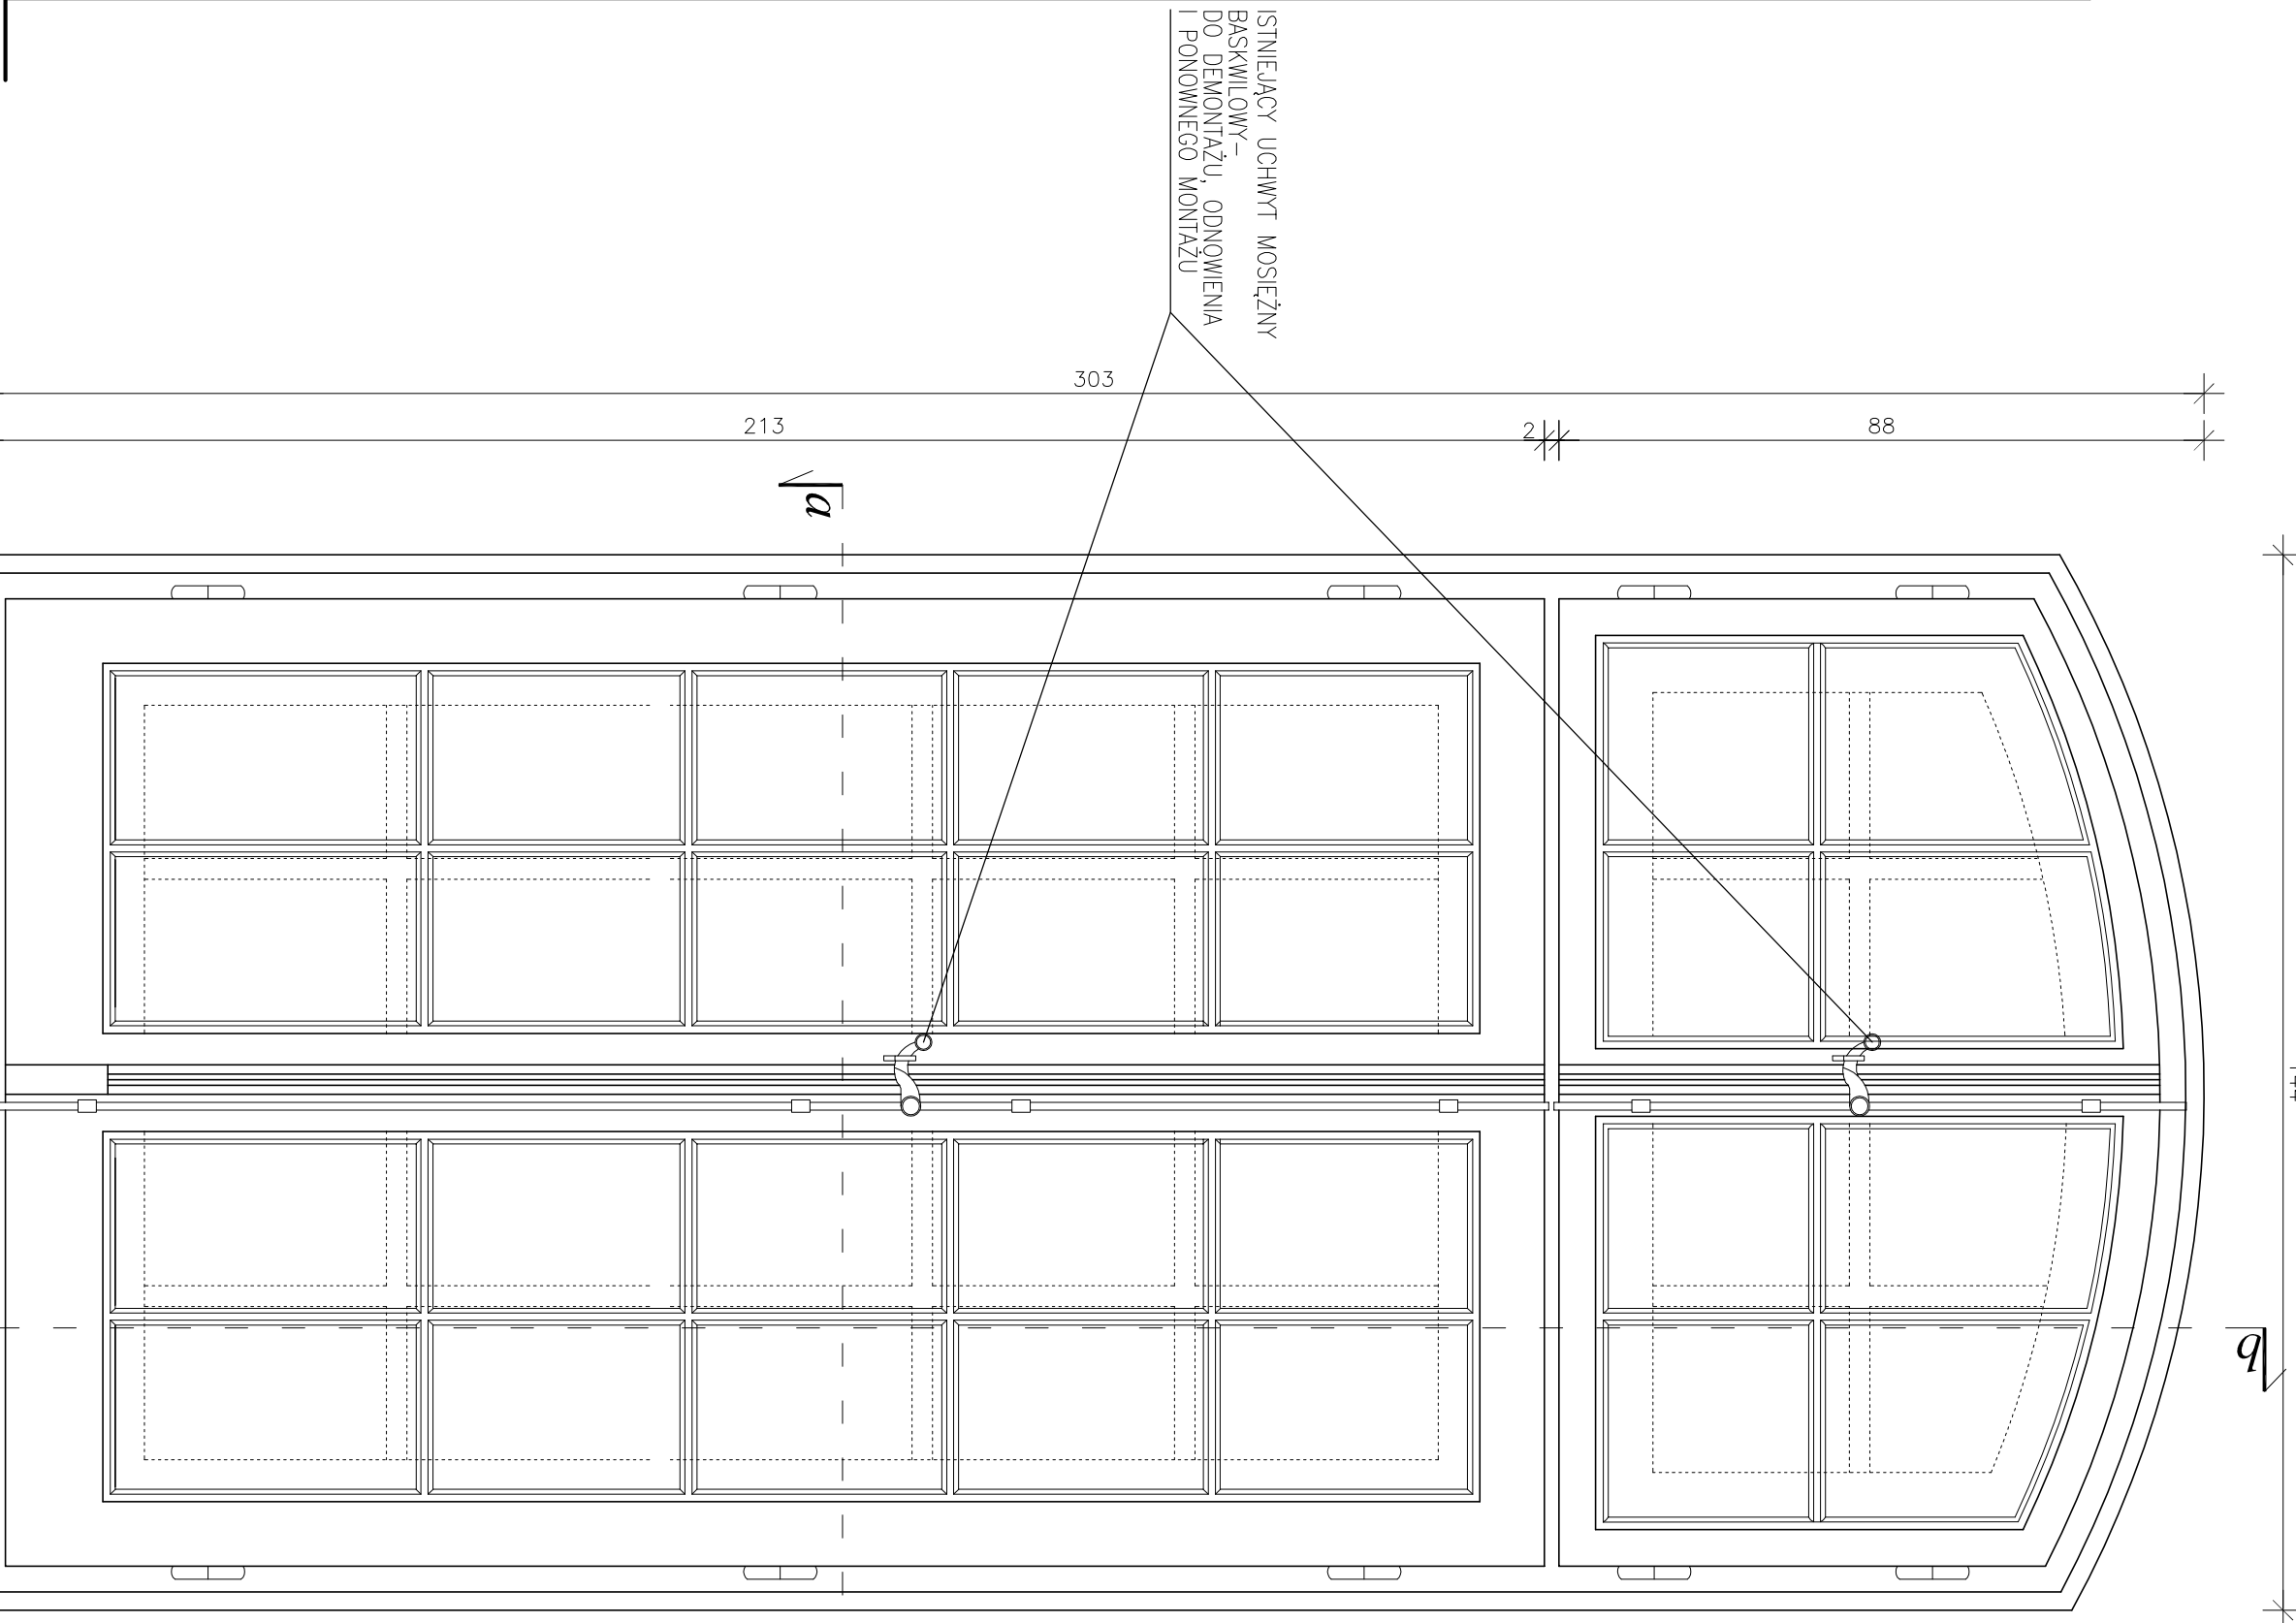


DRZWI TYPU PORTFENIER

skala 1:10

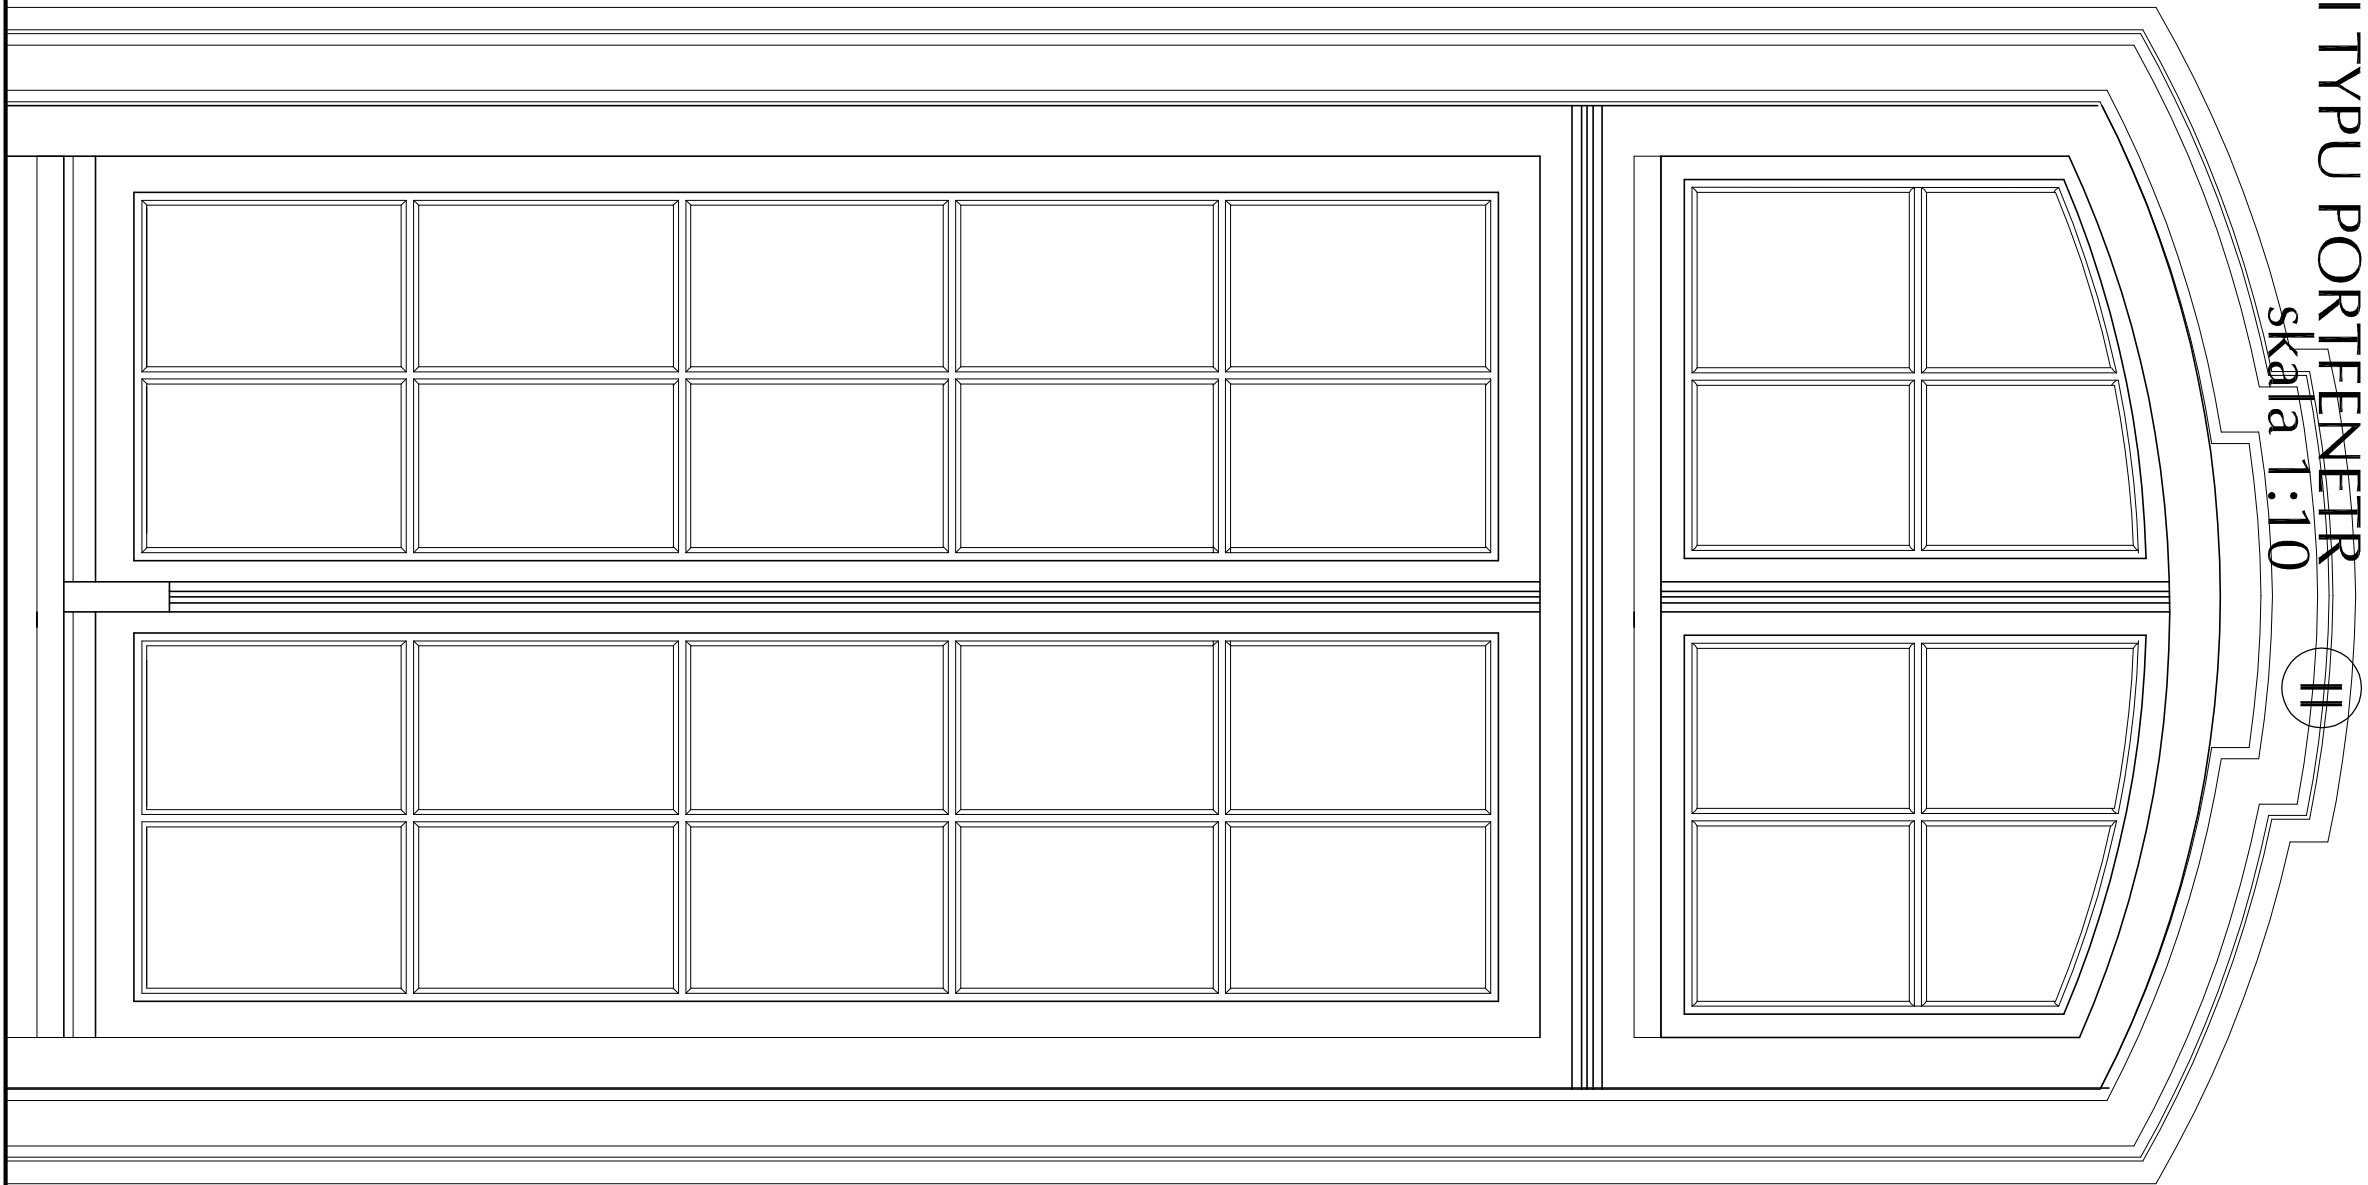

widok od zewnątrz 1:10

UWAGI :

1. WYMIARY SPRAWDZIĆ DOKŁADNIE W NATURZE
2. WARSZTNY STWIERDZONO NA PODSTAWIE MATERIAŁOW ARCHIWALNYCH I MIEJSCOWYCH ODKRYWEK
3. PO WYKONANIU ODKRYWKI I DEMONTAŻU ISTNIEJĄCYCH MATERIAŁÓW BUDOWLANYCH W PRZYPADKU STWIERDZENIA INNYCH ROZWIĄZAŃ N/Ż PRZYJĄTE W PROJEKCJE, SPOSÓB WYKONANIA PRAC REMONTOWO – BUDOWLANYCH ZMIENIENNYCH USTALIĆ POD NADZOREM AUTORSKIM GŁÓWNEGO PROJEKTANTA
4. ISTNIEJĄCE ELEMENTY OZDOBNE I ZDEMONTOWAĆ PONOWNIE PO ICH ZAKOŃCZENIU I ZAMONTOWAĆ PONOWNIE
5. ISTNIEJĄCE BASKWILE DO DEMONTAŻU, ODNOWIENIA I PONOWNEGO MONTAŻU W PROJEKTOWANEJ STOLARCE OKIENNEJ
6. PROJEKTOWANE OKUCIA OKIENNE, ZAWIASY WYKONAĆ Z MOSIĄDZU
7. SKRZYDŁO ZEWNĘTRZNE OKIEN ZAMKANE OD SPÓDKA NA KLAMKĘ, MOSIĘZNĄ TYPU "MOTTIER"
8. STOLARKĘ OKIENNĄ WYKONAĆ OD ZEWNĘTRZ W KOLORZE RAL 7040 – JASNO SZARYM

OD WEWNĄTRZ W KOLORZE RAL 9016 – BIAŁYM.

PROJEKTOWANE SZPROSY WYKONAĆ NA WZÓR ISTNIEJĄCYCH POMIĘDZY SZPROSAMI – USZCZELKA WYPEŁNIAJĄCA

ISTNIEJĄCY UCHWYT MOSIĘZNY BASKWILOWY W SKRZYDŁACH OKIENNYCH ZEWNĘTRZNYCH I WEWNĘTRZNYCH – DO DEMONTAŻU, ODNOWIENIA I PONOWNEGO MONTAŻU

przekrój a-a 1:10

przekrój b-b 1:10

PROJEKTOWANE SZPROSY WYKONAĆ NA WZÓR ISTNIEJĄCYCH POMIĘDZY SZPROSAMI – USZCZELKA WYPEŁNIAJĄCA

PROJEKT	ATELIER >>> Z E T T A <<<	BL	30.05.2011
PROJEKTANT	PROJEKTOWANIE - WYKONANIE ROBOTY I DOKUMENTACJA W OBLASTACH ARCHITEKTURY, INŻYNIERSTWA I STALOWNICTWA	SKALA	1:10
RYSUJEK	SYBILLA MAJSTROWA IZ PAŁACI BRANICZNYCH W OBLASTACH ARCHITEKTURY, INŻYNIERSTWA I STALOWNICTWA	NR RYS.	18
PROJEKTANT	DETAL STOLARKI 2- PORTFENIER	PROJEKT	RENOWACY
Współpraca	mgr inż. arch. Z. Zabiegło	mgr inż. arch. M. Napiórkowska	
Projektant	mgr inż. arch. L. Gutwiler	mgr inż. arch. L. Gutwiler	
Rysownik	mgr inż. arch. L. Budnarek	mgr inż. arch. L. Budnarek	
Sprowadzi	mgr inż. arch. L. Budnarek	mgr inż. arch. L. Budnarek	