


ZABUDOWA ŚCIENNA GK NR 1

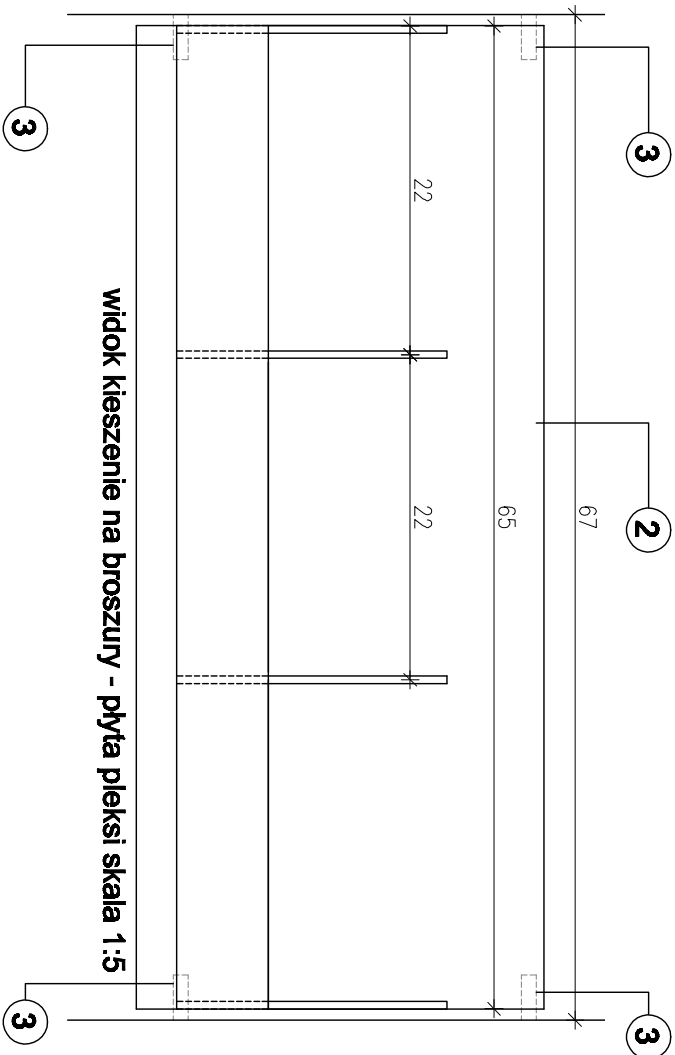

- N - kolor niebieski
B - kolor biały
- 1 zabudowa g-k
 - 2 kieszenie na broszury - pleksi mocowane na metalowych prętach (głównie zagięcie płyty pleksi)
 - 3 kołki mocowane do boku zabudowy mdf
 - 4 zabudowa g-k malowana na kolor biały
 - 5 zabudowa g-k malowana na kolor niebieski
 - 6 CAPAROL Pacific 95
- wnęka na plakaty
- Wnęki (boki, podstawy) malowane na kolor niebieski
- CAPAROL Pacific 95

UWAGI!!! Przed przystąpieniem do prac budowlanych wszystkie wymagania sprawdzić w naturze na miejscu budowy. W przypadku stwierdzenia rozbieżności wszelkie zmiany uzgodnić z autorem projektu lub inwestorem.			
INWESTYCJA: ARANŻACJA WNIĘTRZA HOLU GŁÓWNEGO PARTERU BUDYNKU PRZY UL. POLESKIEJ 89 W BIAŁYMSTOKU NA POTRZEBY GŁÓWNEGO PUNKTU INFORMACYJNEGO FUNDUSZY EUROPEJSKICH			
INWESTOR: WOLNOŚĆTWO POLSKIE Z SIEDZIBĄ PRZY UL. K. WYŚCZYŃSKIEGO 1 15-888 BIAŁYSTOK			
PRZEDMIOT RYSUNKU: RYSUNEK WYKONAWCZY - ZABUDOWA GK NR 1 - CZ. 1			
Faza			
ZESPÓŁ PROJEKTOWY			
PROJEKTANT	IMIĘ I NAZWISKO	NR UPR.	PODPIS
ARCHITEKTURA	mgr inż. arch. TOMASZ DANIŁUK	Bz-PDOK/3004	
SKALA: 1:20	DATA: 14-10-2014	NR RYS.: A-07	INDEX: A