



PRZEKRÓJ A-A

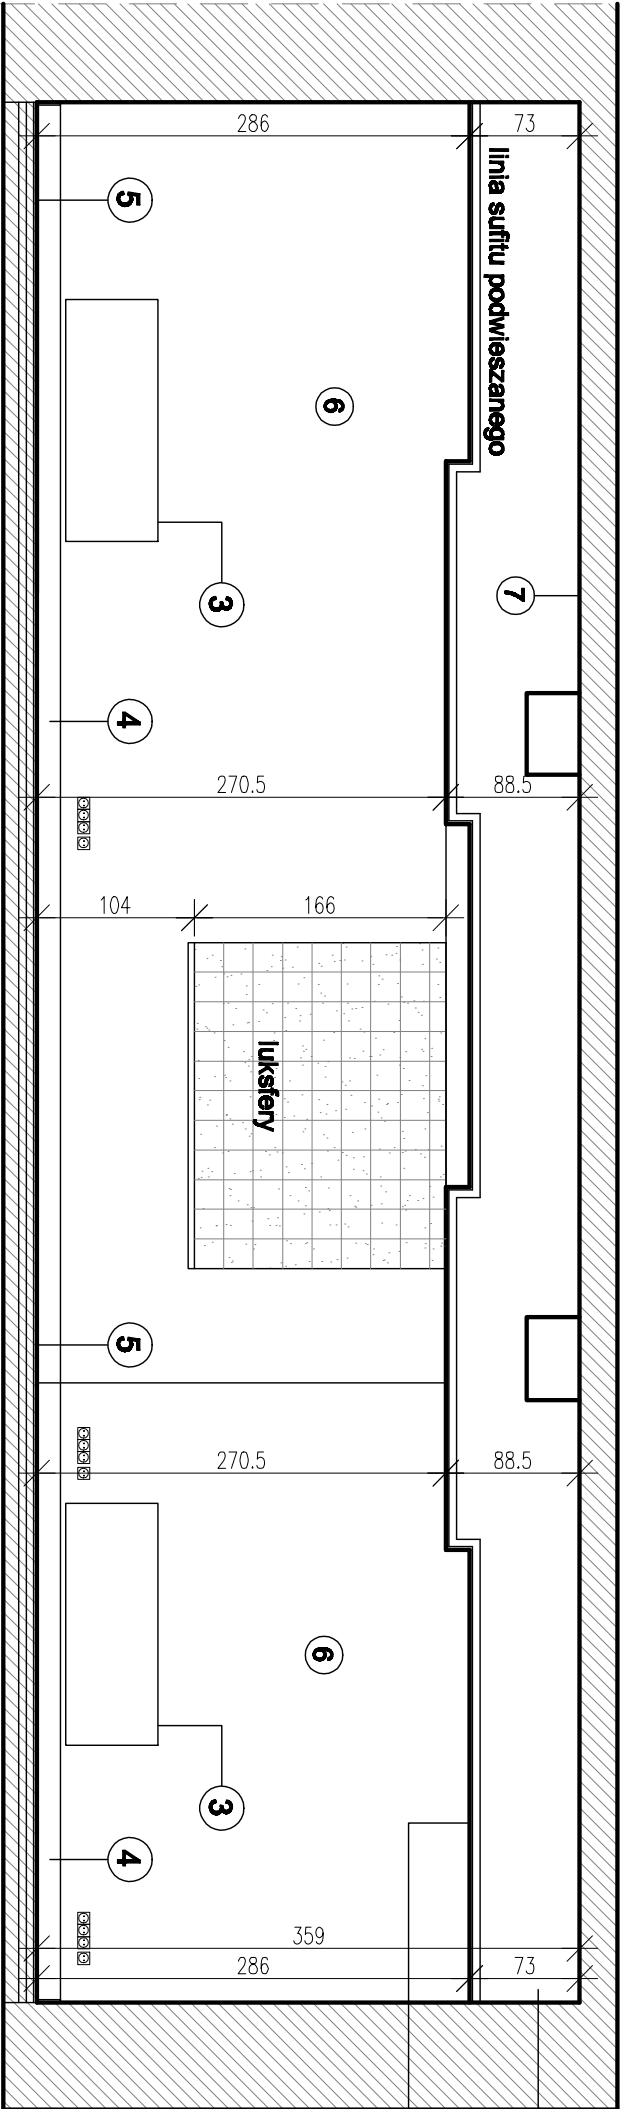

PRZEKRÓJ C-C

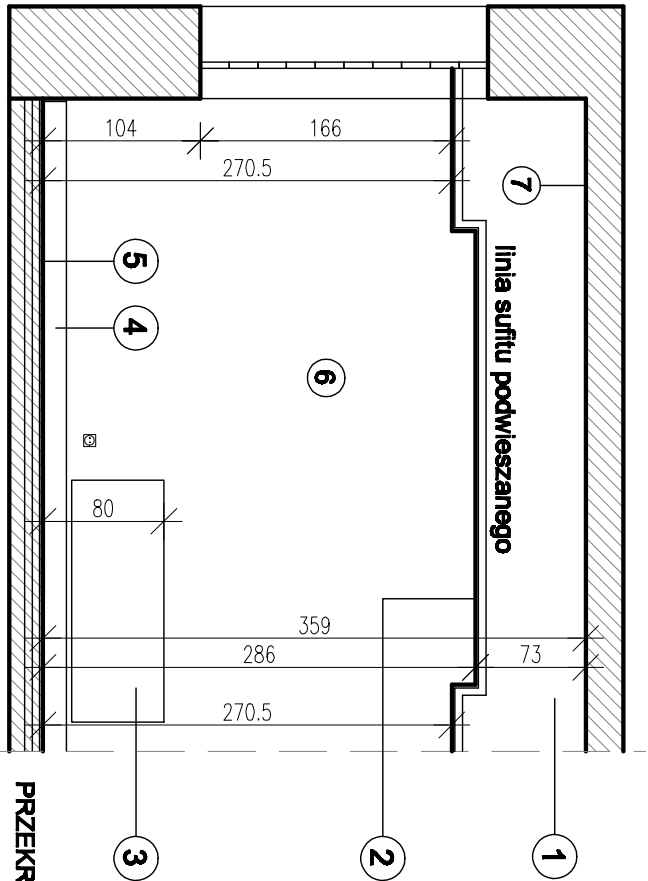

PRZEKRÓJ B-B

- 1 przestrzeń techniczna na instalacje sanitarne i elektryczne
- 2 sufit podwieszony modułowy na konstrukcji wiszącej stalowej z wypełnieniem modułami 60x60cm z wełny mineralnej
- 3 grzejnik
- 4 cokół z płytek ceramicznych w kolorze beżowym
- 5 posadzka z płytek ceramicznych w kolorze beżowym
- 6 ściana tynkowana i malowana na kolor biały
- 7 strop żelbetonowy

**UWAGA!!!**  
Przed przystąpieniem do prac budowlanych wszystkie wymagany sprawdzić w miejscu budowy. W przypadku stwierdzenia rozbieżności wszelkie zmiany uzgodnić z autorem projektu lub inwestorem.

**TOMASZ DANILUK** architekt  
ul. Piaskowa 39/59, 15-207 Białystok / biuro techn.: ul. Kołomyjska 5 lok. 307, 15-675Białystok  
tel./fax: (085) 748 70 88, e-mail: [biuro@daniluk.com.pl](mailto:biuro@daniluk.com.pl)

**INWESTYTOR:**  
ARANŻACJA WNETRZA HOLLU GŁÓWNEGO PARTERU BUDYNKU PRZY  
UL. POLESKIEJ 89 W BIAŁYMSTOKU NA POTRZEBY GŁÓWNEGO PUNKTU  
INFORMACYJNEGO FUNDUSZY EUROPEJSKICH

**INWESTOR:** WOJEWÓDZTWO PODLASKIE Z SIEDZIBĄ PRZY  
UL. K. WYSZYŃSKIEGO 1  
15-888 BIAŁYSTOK

**PRZEMANOTOWAŁ:**  
**INWENTARYZACJA - PRZEKROJE**

FAZA			
ZESPÓŁ PROJEKTOWY			
PROJEKTANT	IMIĘ I NAZWISKO	NR UPR.	PODPIS
ARCHITEKTURA	mgr inż. arch. TOMASZ DANILUK	BL-PDOKK03004	
SKALA:	1:50	DATA:	14-10-2014
		NR RYS:	IN-05
		INDEKS:	A