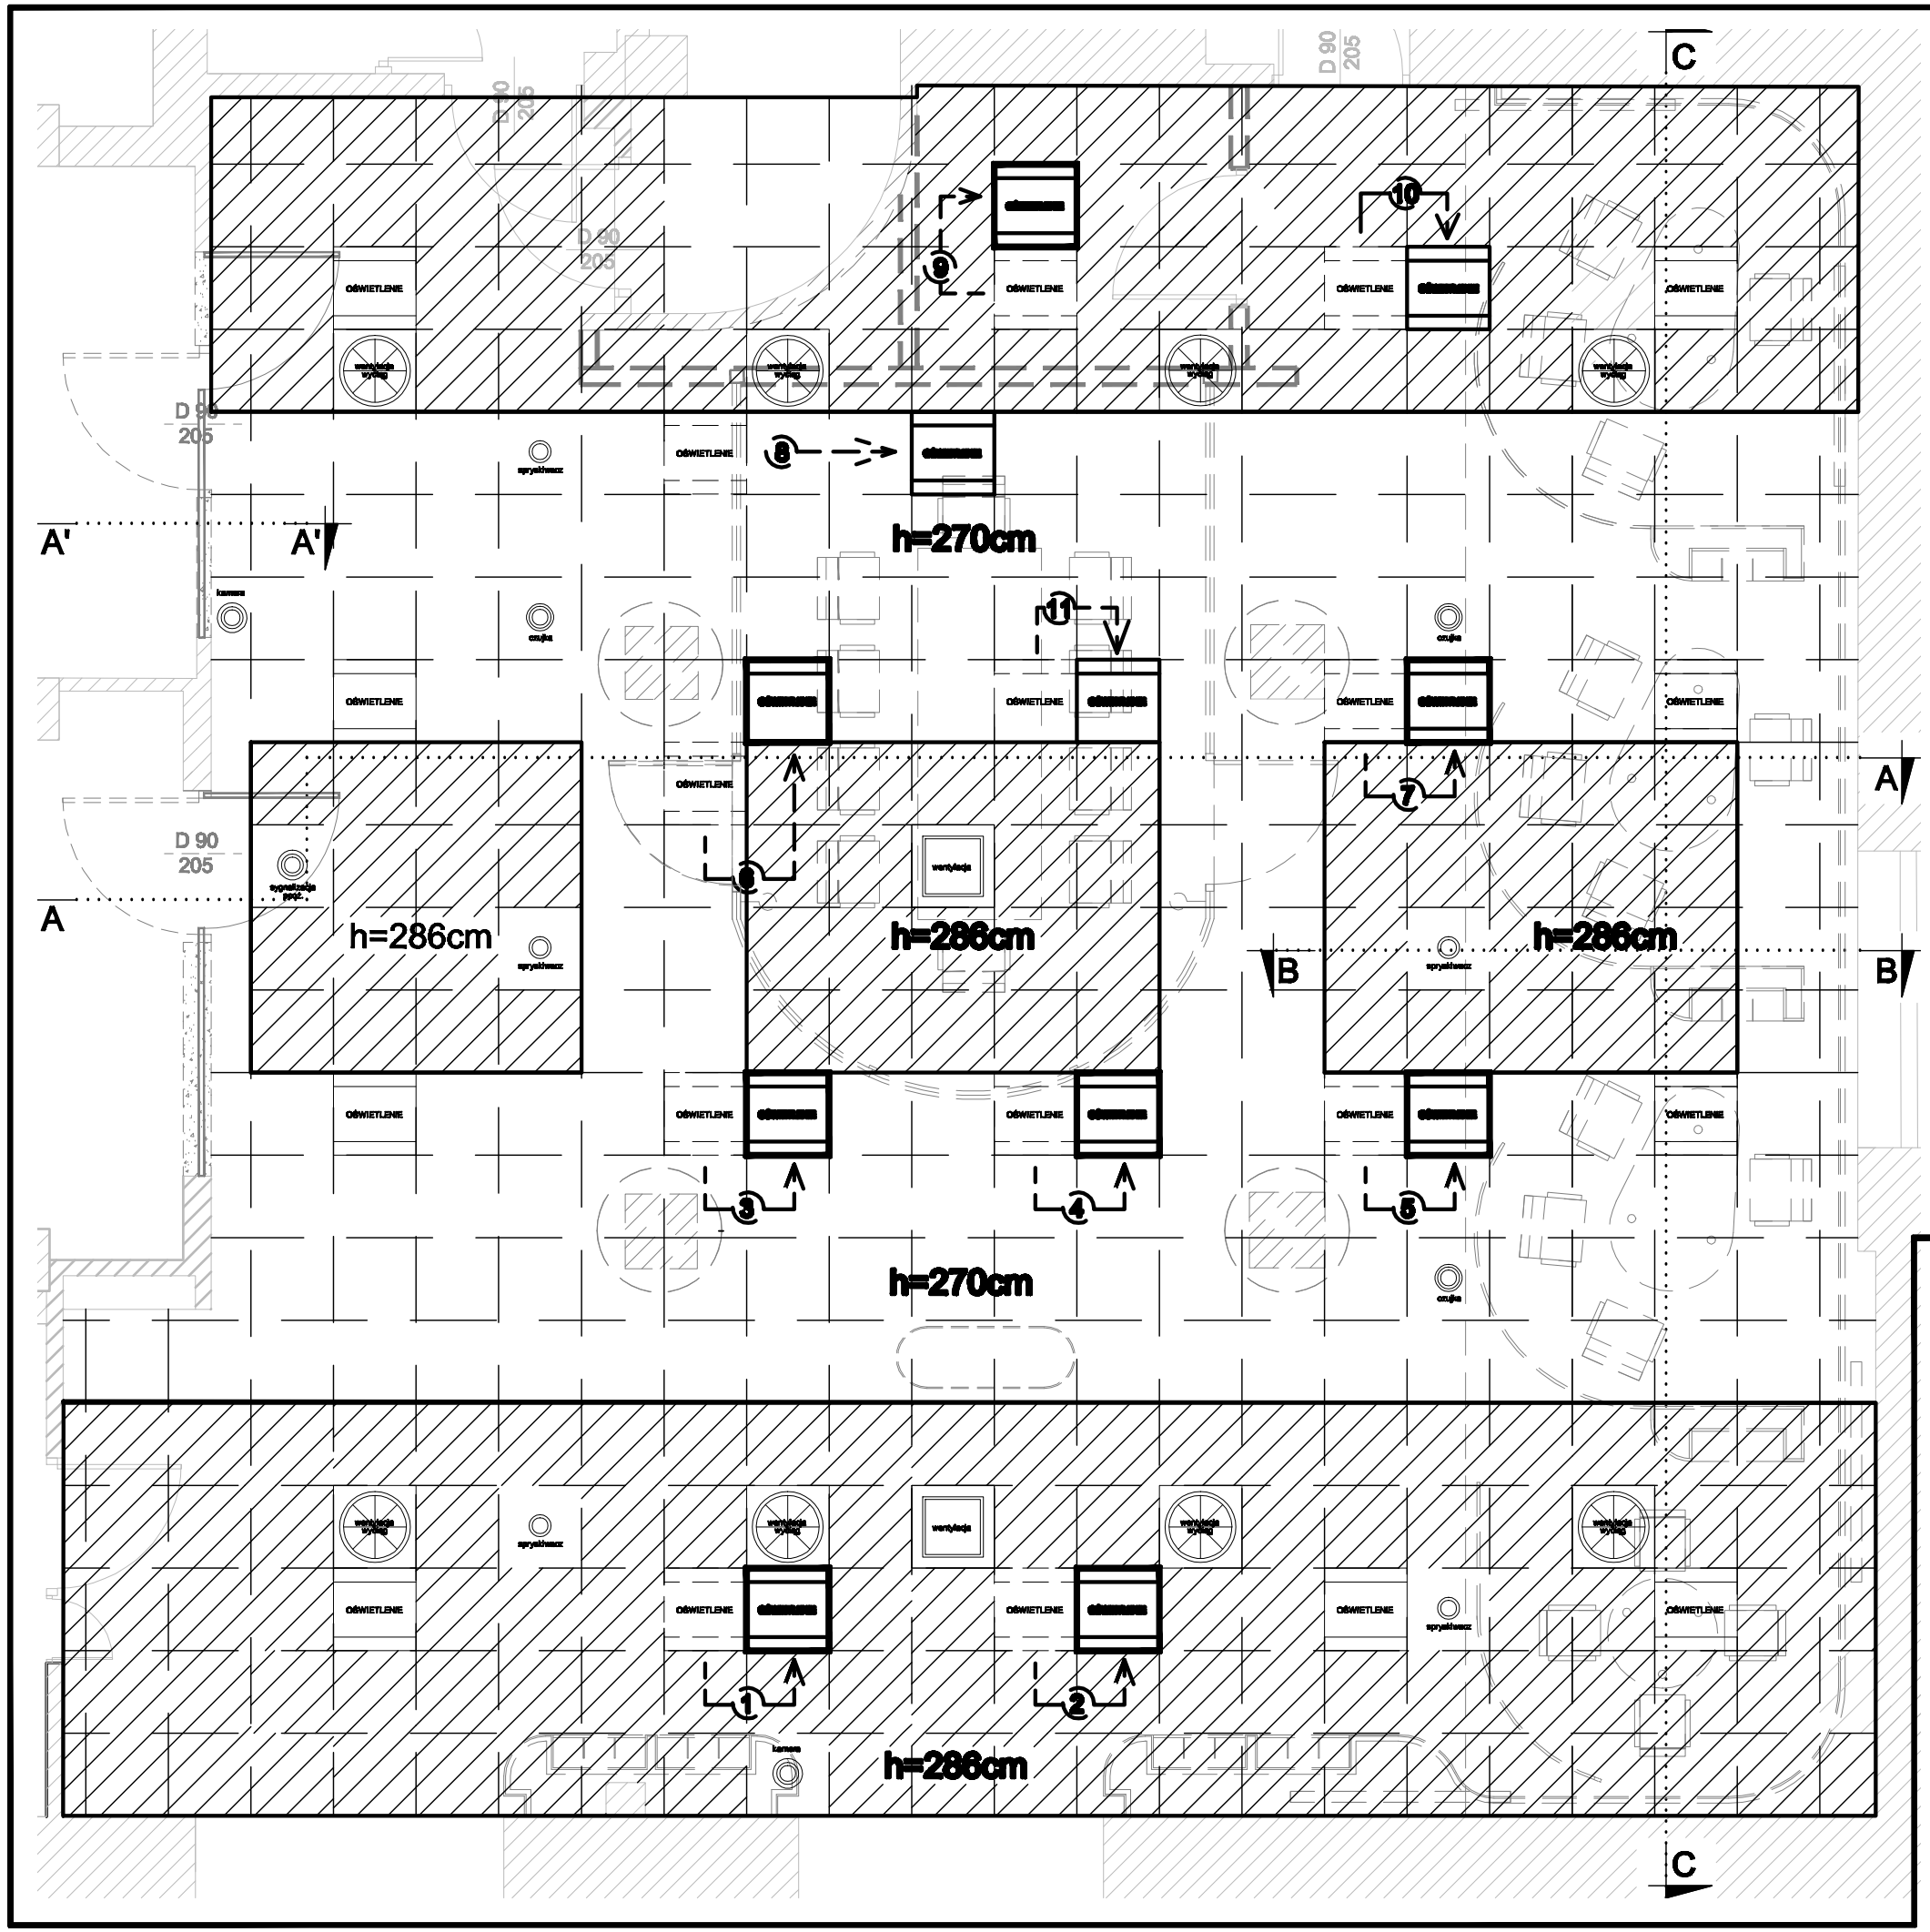

wentylacja - wywiew

wentylacja - nawiew

panel oświeteniowy

tryskacz ppoż.

kamera

świetlna sygnalizacja ppoż.

czujka dymowa

elementy do przesunięcia

elementy istniejące ulegające przesunięciu

numerowanie zmian

projektowane nowe zabudowy

UWAGA!!!
Przed przystąpieniem do prac budowlanych wszystkie wymiary sprawdzić w naturze na miejscu budowy. W przypadku stwierdzenia rozbieżności wszelkie zmiany uzgodnić z autorem projektu lub inwestorem.

TOMASZ DANILUK architekt
ul.Piastowska 3a/59, 15-207 Białystok /biuro techn.: ul. Krakowska 5 lok.307, 15-875Białystok
tel./fax (085) 748 70 88, e-mail: tdbiuro@poczta.onet.pl

INWESTYCJA:

ARANŻACJA WNĘTRZA HOLU GŁÓWNEGO PARTERU BUDYNKU PRZY UL. POLESKIEJ 89 W BIAŁYMSTOKU NA POTRZEBY GŁÓWNEGO PUNKTU INFORMACYJNEGO FUNDUSZY EUROPEJSKICH

INWESTOR: WOJEWÓDZTWO PODLASKIE Z SIEDZIBĄ PRZY UL. K. WYSZYŃSKIEGO 1 15-888 BIAŁYSTOK

PRZEDMIOT RYSUNKU:
RYS. WYKONAWCZY-
RZUT SUFITÓWPODWIESZANYCH -ZMIANA LOKALIZACJI OPRAW OŚWIETLENIOWYCH

FAZA

ZESPÓŁ PROJEKTOWY

PROJEKTANT	IMIĘ I NAZWISKO	NR UPR.	PODPIS
ARCHITEKTURA	mgr inż. arch. TOMASZ DANILUK	Bł.-PdOKK/30/04	
INSTAL. ELEKTR.	TOMASZ LISEK	PDL/0077/POOE/09	

SKALA:	DATA:	NR RYS.:	INDEX:
1:50	14-10-2014	A-02	A