


WIDOK C

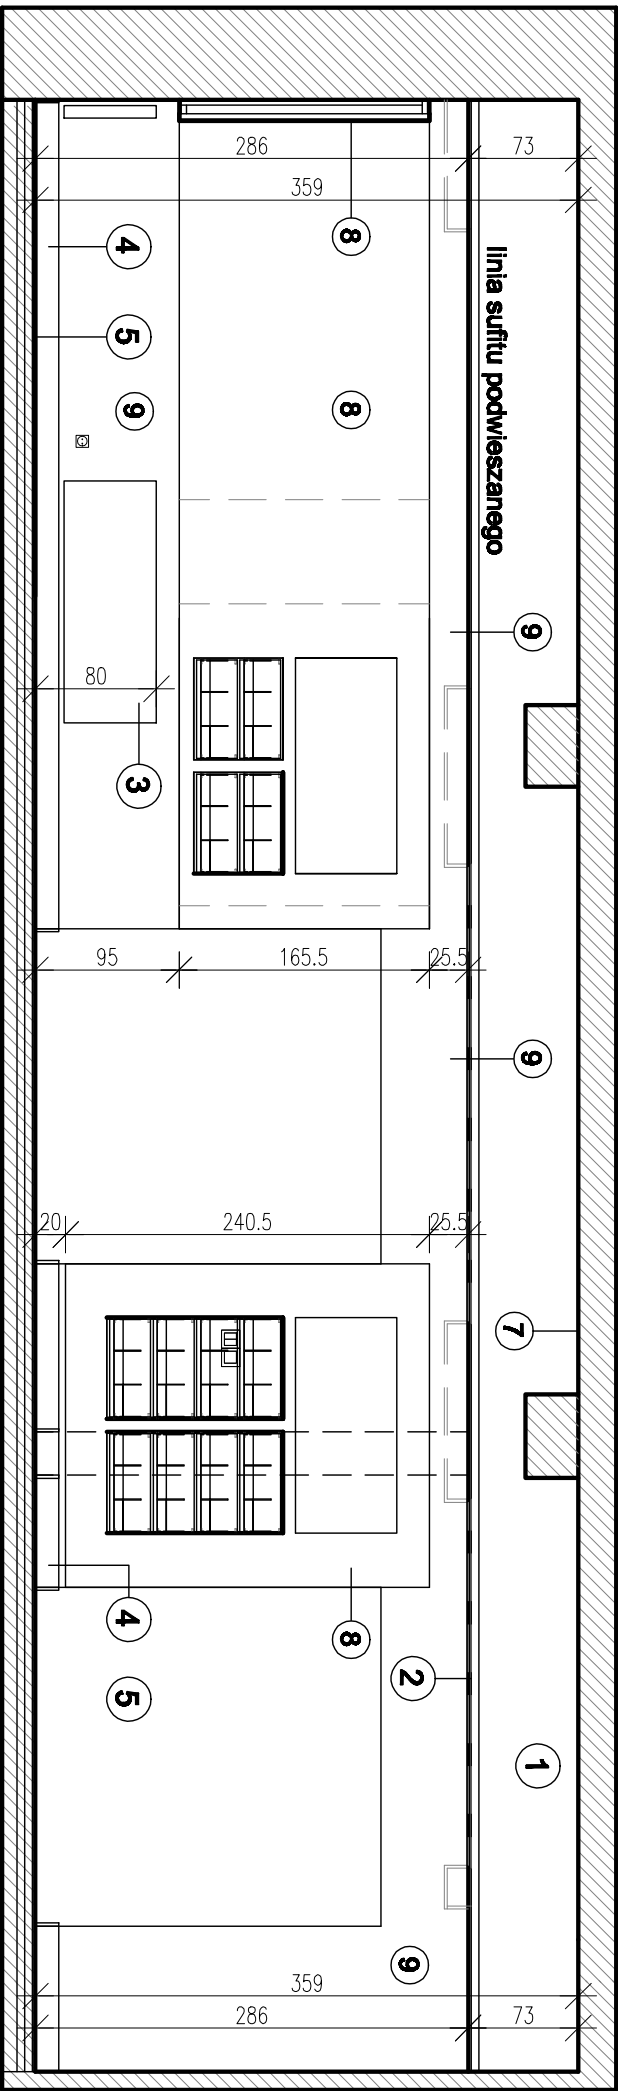

WIDOK D

- 1 przestrzeń techniczna na instalację sanitarne i elektryczne
- 2 istn. sufit podwieszony modułowy na konstrukcji wiszącej stalowej z wypełnieniem modułami 60x60cm z wełny mineralnej
- 3 istn. grzejnik
- 4 istn. cokoł z płytek ceramicznych w kolorze beżowym
- 5 istn. posadzka z płytek ceramicznych w kolorze beżowym
- 6 ściana tynkowana i malowana na kolor biały
- 7 strop żelbetowy
- 8 zabudowa g-k malowana na kolor biały - malowanie wewnętrznych ścianek gablot pokazano na rysunku szczegółowym w części wykonawczej projektu
- 9 ściana malowana na kolor szary np. CAPAROL Grau 25
- 10 włącznik przeniesiony - wg rys. B-04
- 11 logo "ZUBRA" wg Folderu Systemu Identyfikacji Wizualnej Marki Województwo Podlaskie
- 12 gniazdzka przeniesione - wg rys. B-04
- 13 rozbórka fragmentu ściany - nowa konstrukcja stalowa do mocowania szklenia
- 14 gaśnica przeniesiona wg rys. B-04
- 15 proj. ścianka z płyt g-k
- 16 proj. szklenie - sala konferencyjna

**UWAGA!!!**  
Przed przystąpieniem do prac budowlanych wszystkie wymagany sprawdzić w naturze na miejscu budowy. W przypadku stwierdzenia rozbieżności wszelkie zmiany uzgodnić z autorem projektu lub inwestorem.

**TOMASZ DANILUK** architekt  
ul. Piaskowa 39/59, 15-207 Białystok / Biuro Techn.: ul. Kosińskiego 5 lok.307, 15-678Białystok  
tel./fax: (085) 748 70 88, e-mail: [biuro@tomaszdaniluk.com.pl](mailto:biuro@tomaszdaniluk.com.pl)

**INWESTYTOR:**  
ARANŻACJA WNETRZA HOLLU GŁÓWNEGO PARTERU BUDYNKU PRZY  
UL. POLESKIEJ 89 W BIAŁYMSTOKU NA POTRZEBY GŁÓWNEGO PUNKTU  
INFORMACYJNEGO FUNDUSZY EUROPEJSKICH

**INWESTOR:** WOJEWÓDZTWO PODLASKIE Z SIEDZIBĄ PRZY  
UL. K. WYSZYŃSKIEGO 1  
15-688 BIAŁYSTOK

**PRZEMANOWUJĄCY:**  
RYSUJEK WYKONAWCZY - WIDOKI ŚCIAN 'C' I 'D'

FAZA			
ZESPÓŁ PROJEKTOWY			
PROJEKTANT	IMIĘ I NAZWISKO	NR UPR.	PODPIS
ARCHITEKTURA	mgr inż. arch. TOMASZ DANILUK	BL-PDOKK3004	
INSTAL. ELEKTR.	TOMASZ LISEK	PDL/0077/POOE/08	
SKALA:	DATA:	NR RYS:	INDEX:
1:50	14-10-2014	A-06	A