


Przekrój A-A

istniejące warstwy posadzkowe
strop istniejący żelbetowy

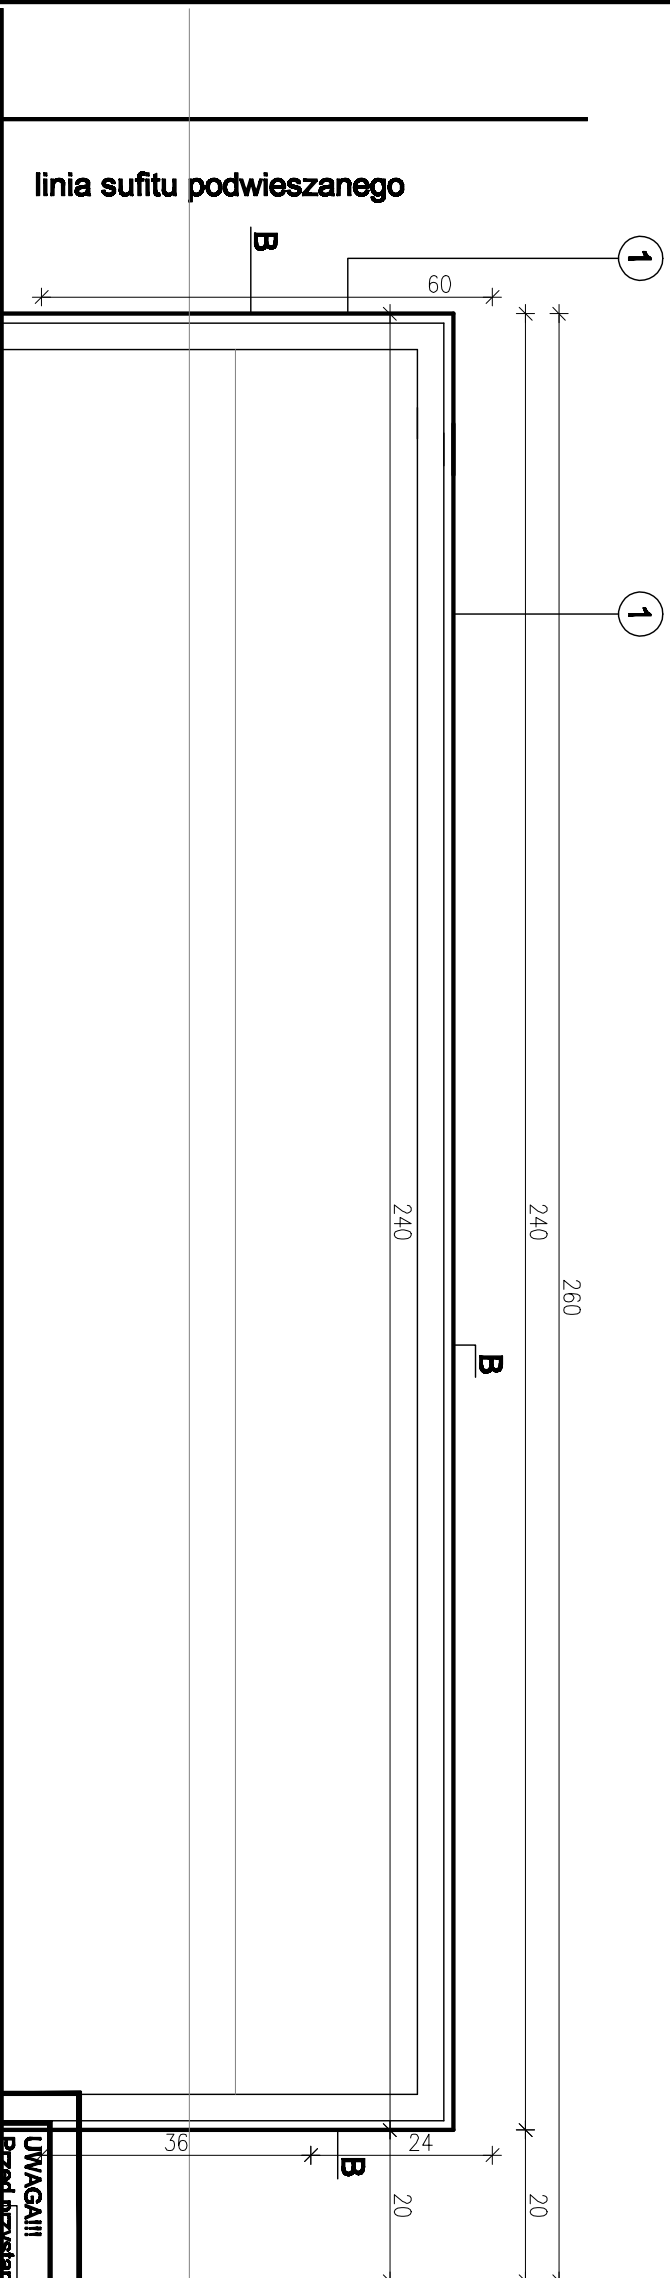

Przekrój B-B

istniejące warstwy posadzkowe
strop istniejący żelbetowy

linia sufitu podwieszanego

60

240

240

260

20

20

36

24

20

B

1

1

1

1

2

3

4

5

6

N - kolor niebieski

B - kolor biały

zabudowa g-k

kieszenie na broszury - pleksi mocowane na metalowych prętach (górne zagięcie płyty pleksi)

kołki mocowane do boku zabudowy mdf

zabudowa g-k malowana na kolor biały

zabudowa g-k malowana na kolor niebieski CAPAROL Pacific 95

wnęka na plakaty

Wnęki (boki, podstawy) malowane na kolor niebieski CAPAROL Pacific 95

3

2

3

8

8

31

R18

9

5

pyta pleksi skala 1:5

INWIEŚTYCJA:			
ARANŻACJA WNIĘTRZA HOLU GŁÓWNEGO PARTERU BUDYNKU PRZY UL. POLESKIEJ 89 W BIAŁYMSTOKU NA POTRZEBY GŁÓWNEGO PUNKTU INFORMACYJNEGO FUNDUSZY EUROPEJSKICH			
INWIEŚTOR: WOLNOŚĆTWO PODLASKIE Z SIEDZIBĄ PRZY UL. K. WYSZYŃSKIEGO 1 15-888 BIAŁYSTOK			
PRZEDMIOT RYSUNKU: RYSUNEK WYKONAWCZY - ZABUDOWA GK NR 1 - CZ.2			
INWIEŚTYCJA:			
TOMASZ DANILUK architekt ul. Piłsudskiego 3a/69, 15-207 Białystok, biuro kogn., ul. Krasnopolia 5 lok.307, 15-073Białystok tel./fax: (085) 748 70 88, e-mail: tomasz@poczta.onet.pl			
FAZA:			
ZESPOŁ PROJEKTOWY		NR UPR.	
PROJEKTANT		PODPIS	
mgr inż. arch. TOMASZ DANILUK		Bz-PDOCK3004	
ARCHITECTURA			
SKALA: 1:20	DATA: 14-10-2014	NR RYS.: A-08	INDEX: A