



Przekrój A-A

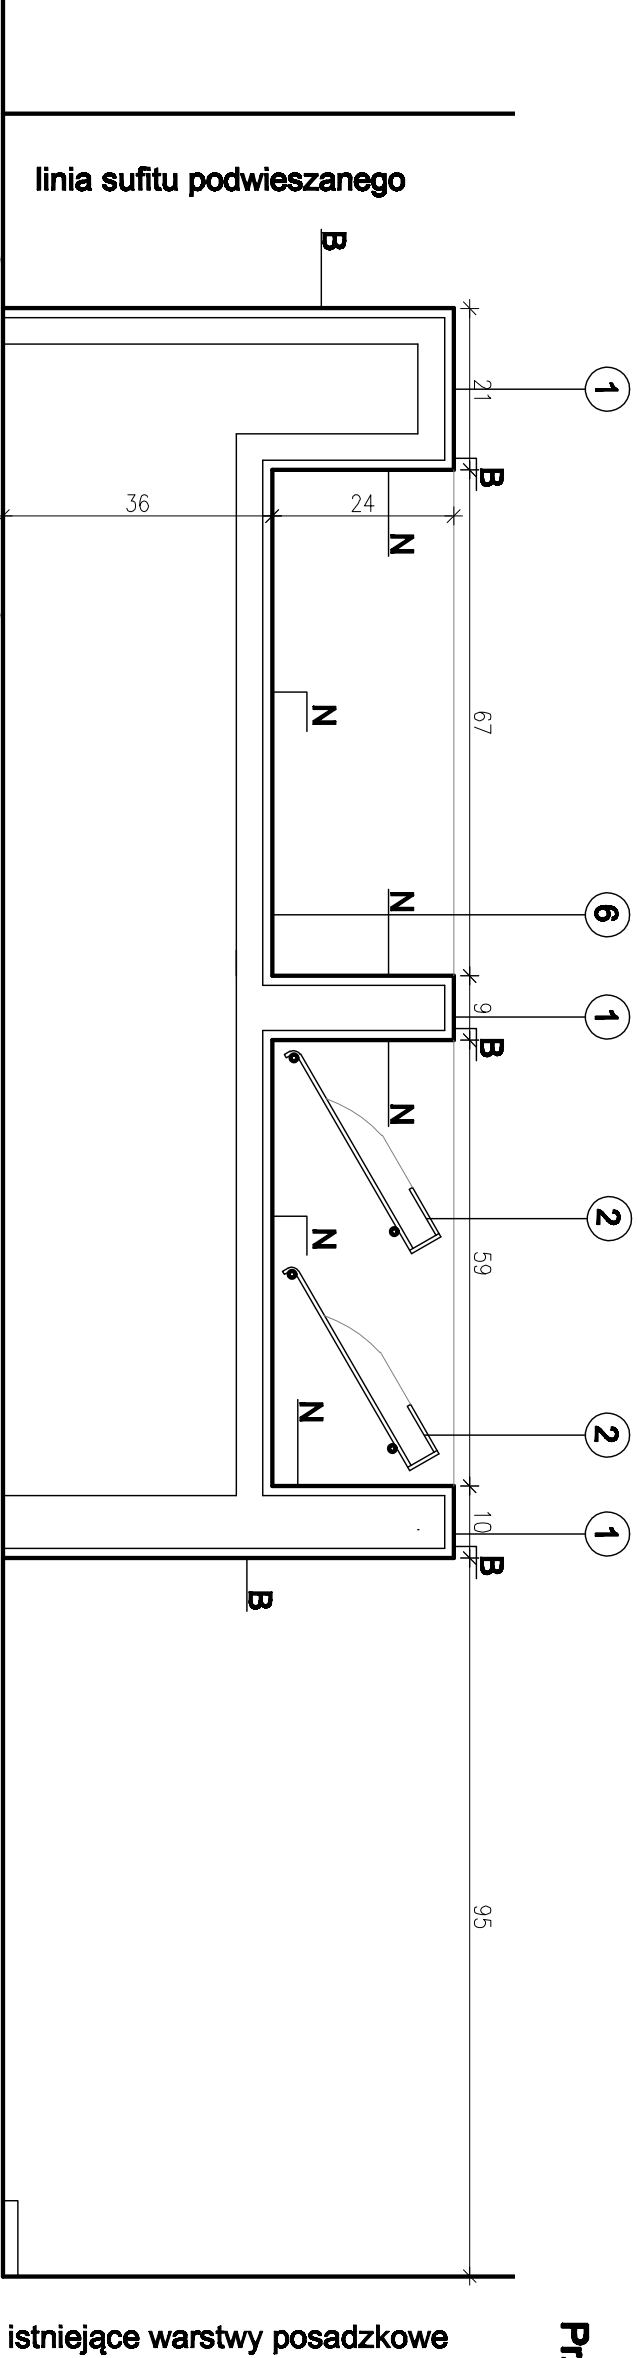

istniejące warstwy posadzkowe

strop istniejący żelbetowy

Przekrój B-B

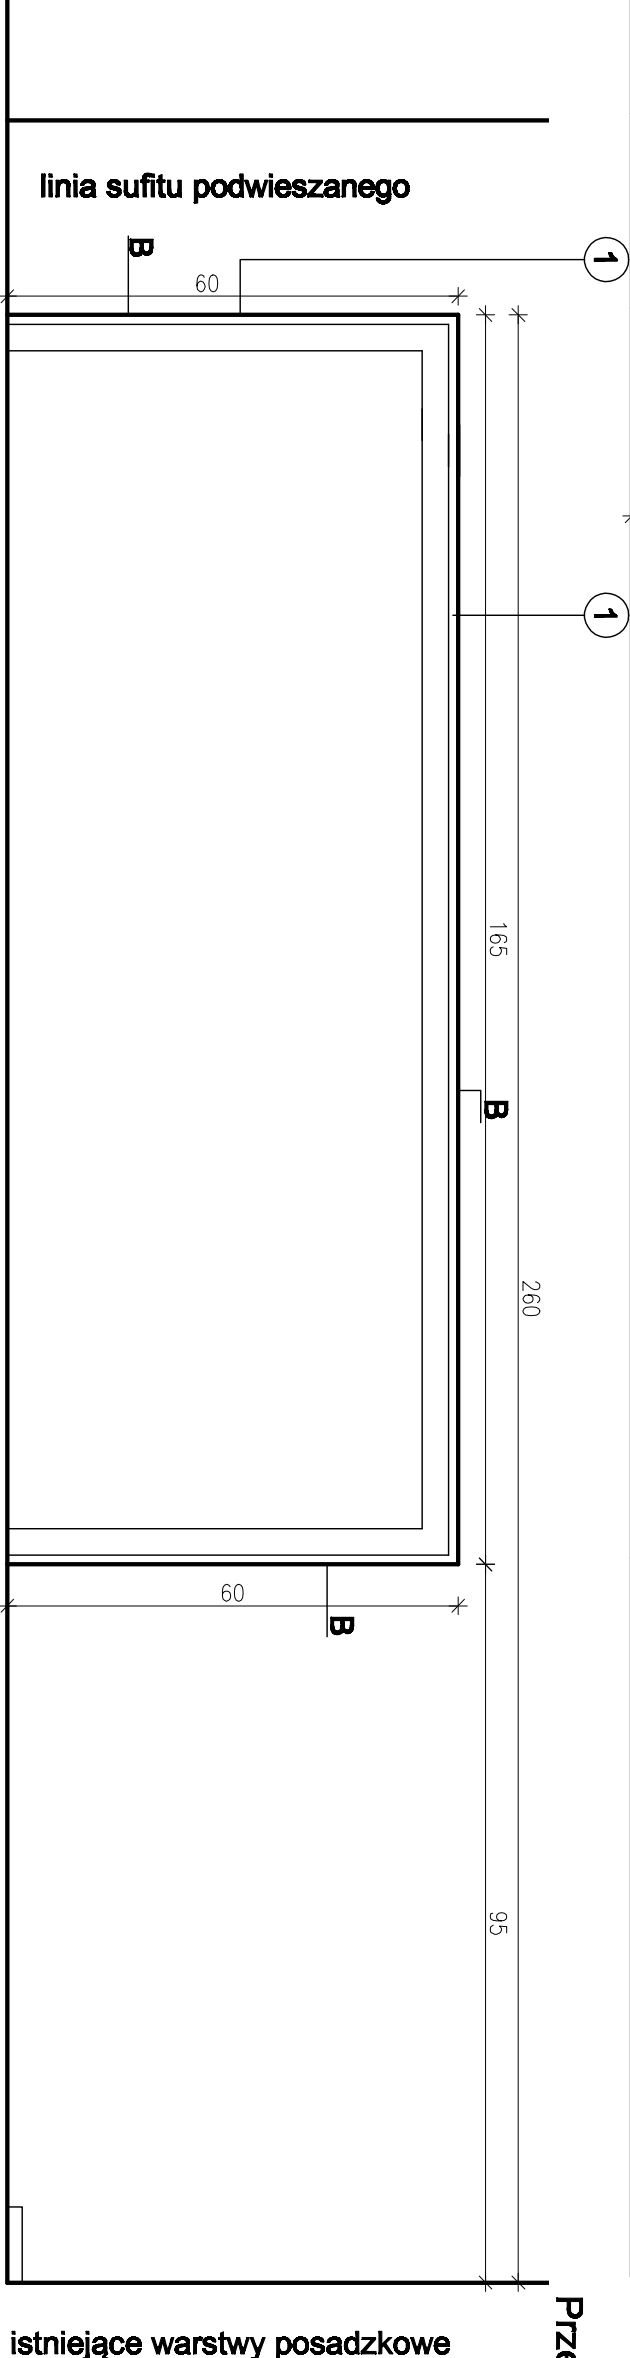


istniejące warstwy posadzkowe

strop istniejący żelbetowy

N - kolor niebieski
B - kolor biały

- 1 zabudowa g-k
- 2 kieszenie na broszury - pleksi mocowane na metalowych prętach (główne zagięcie płyty pleksi)
- 3 kolki mocowane do boku zabudowy mdf
- 4 zabudowa g-k malowana na kolor biały
- 5 zabudowa g-k malowana na kolor niebieski CAPAROL Pacific 95
- 6 wnęka na plakaty

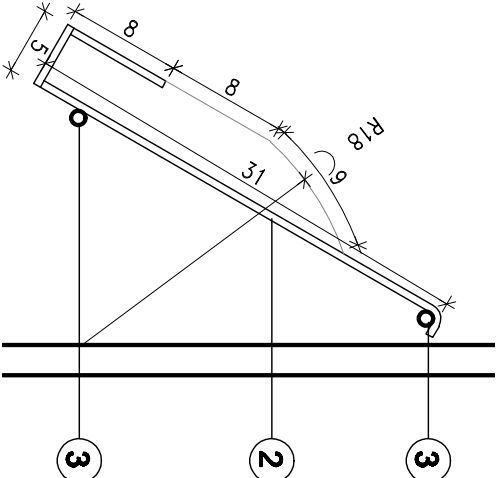

pyta pleksi skala 1:5

UWAGA!!!

Przed przystąpieniem do prac budowlanych wszystkie wymiary sprawdzić w naturze na miejscu budowy. W przypadku stwierdzenia rozbieżności wszystkie zmianać z autorem projektu lub inwestorem.

INWESTOR: WOJEWÓDZTWO POLSKIE Z SIEDZIBĄ PRZY
UL. K. WYSCZYŃSKIEGO 1
15-888 BIAŁYSTOK

PRZEDMIOT RYSUNKU:
RYSUNEK WYKONAWCZY - ZABUDOWA GK NR 2 - CZ.2

INWESTYCYJA:
ARANŻACJA WNIĘTRZA HALLU GŁÓWNEGO PARTERU BUDYNKU PRZY
UL. POLESKIEJ 89 W BIAŁYMSTOKU NA POTRZEBY GŁÓWNEGO PUNKTU
INFORMACYJNEGO FUNDUSZY EUROPEJSKICH

PROJEKTANT

mgr inż. arch. **TOMASZ DANIŁUK**

ARCHITEKTURA

INWESTYCYJA:
TOMASZ DANIŁUK architekt
ul. Piastowska 3a/89, 15-507 Białystok, (biuro) tel.: 15-6735494, 15-6735495
81/767 (05) 743 79 88, e-mail: tdaniluk@poczta.onet.pl

SKALA	DATA	NR RYS.	INDEX	
1:20	14-10-2014	A-11	A	

ZESPÓŁ PROJEKTOWY	IMIĘ I NAZWISKO	NR UPR.	PODPIS
PROJEKTANT			
ARCHITEKTURA			