szkło bezprofilowe

szkło przezroczyste

szkło piaskowane

kolorowe kwadraty (naklejka) 6x6cm

panel nr 3 mocowany do paneli nr 2

Szkło Float 10mm hartowane, piaskowanie wzoru wyklejenie kolorowymi kwadratami
+ gięcie elementów + okucia i montaż
Kolorowe kwadraty (6x6cm) - kolory wg Folderu Systemu Identyfikacji Wizualnej
Marki Województwo Podlaskie

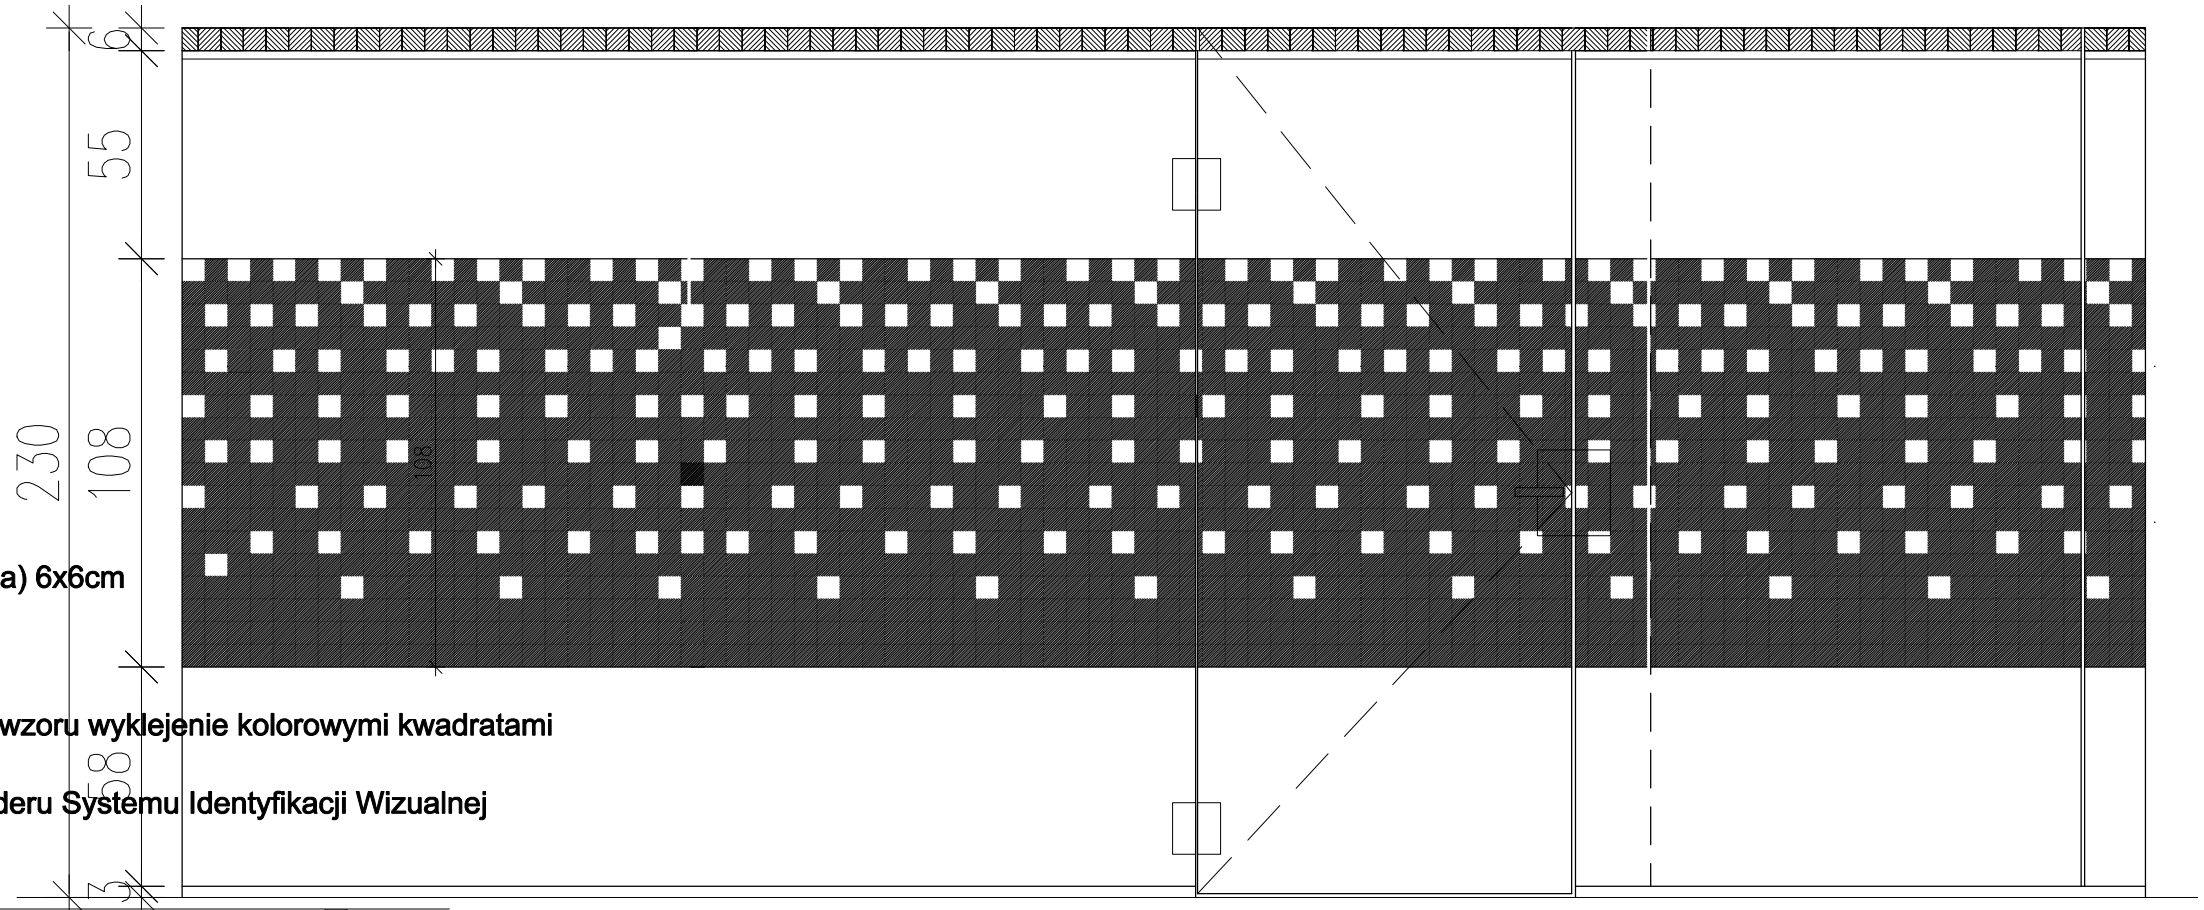

WIDOK A

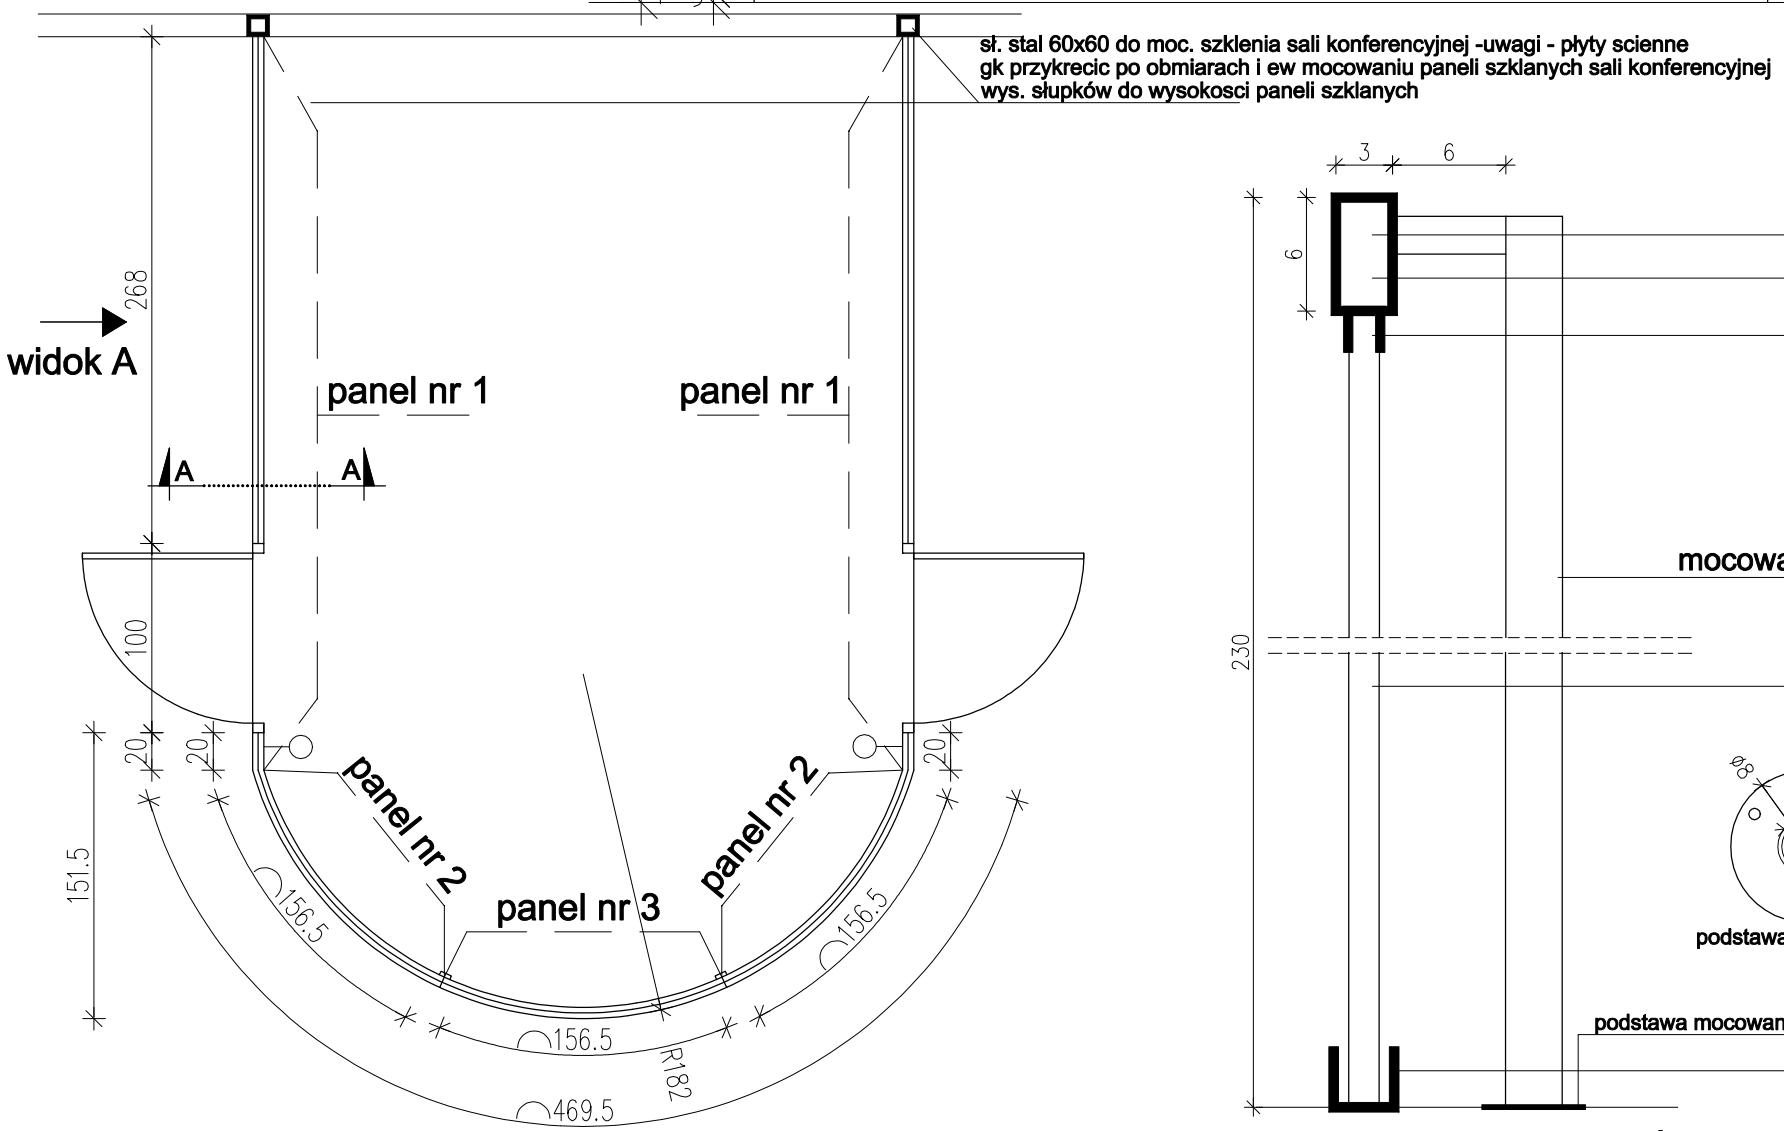

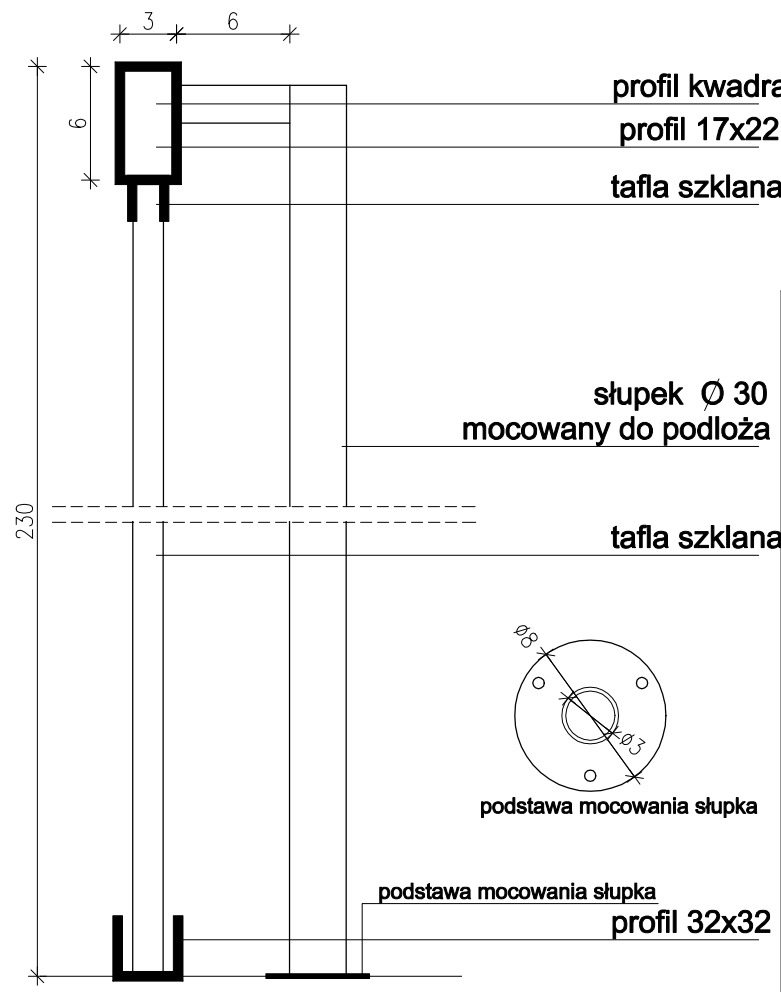

PRZEKRÓJ A-A

UWAGA!!!
Przed przystąpieniem do prac budowlanych wszystkie wymiary sprawdzić w naturze na miejscu budowy. W przypadku stwierdzenia rozbieżności wszelkie zmiany uzgodnić z autorem projektu lub inwestorem.

TOMASZ DANILUK architekt
ul.Piastowska 3a/59, 15-207 Białystok /biuro techn.: ul. Krakowska 5 lok.307, 15-875Białystok
tel./fax (085) 748 70 88, e-mail: tdbaza@poczta .onet.pl

INWESTYCJA:
ARANŻACJA WNĘTRZA HOLU GŁÓWNEGO PARTERU BUDYNKU PRZY UL. POLESKIEJ 89 W BIAŁYMSTOKU NA POTRZEBY GŁÓWNEGO PUNKTU INFORMACYJNEGO FUNDUSZY EUROPEJSKICH

INWESTOR: WOJEWÓDZTWO PODLASKIE Z SIEDZIBĄ PRZY UL. K. WYSZYŃSKIEGO 1 15-888 BIAŁYSTOK

PRZEDMIOT RYSUNKU:
RYSUNEK WYKONAWCZY - ZABUDOWA SZKLANA - SALA KONFERENCYJNA

FAZA			
ZESPÓŁ PROJEKTOWY			
PROJEKTANT	IMIĘ I NAZWISKO	NR UPR.	PODPIS
ARCHITEKTURA	mgr inż. arch. TOMASZ DANILUK	BŁ-PdOKK/30/04	
SKALA: 1:20	DATA: 14-10-2014	NR RYS.: A-15	INDEX: A