
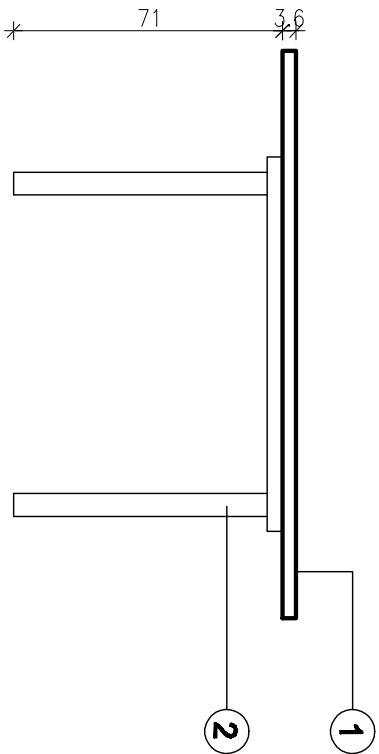




STÓŁ - STANOWISKO OBSŁUGI

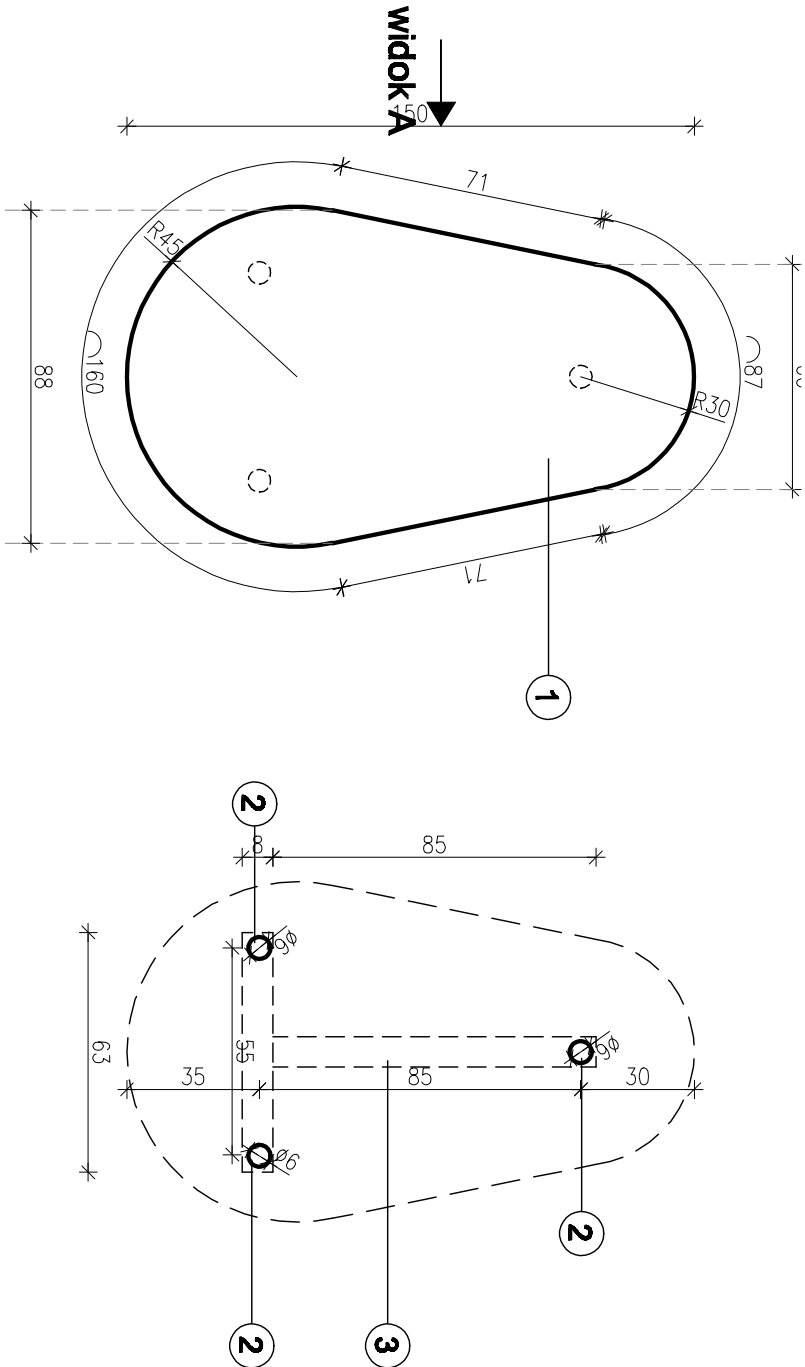

widok A

- 1 płyta podwójna 2x1,8cm laminowana jesion Loire Egger
- 2 noga stołowa aluminiowa mocowana do stelaża stalowego
- 3 stelaż stalowy

STOLIK - KĄCIK DZIECIĘCY

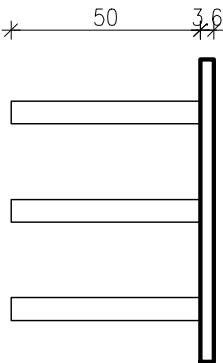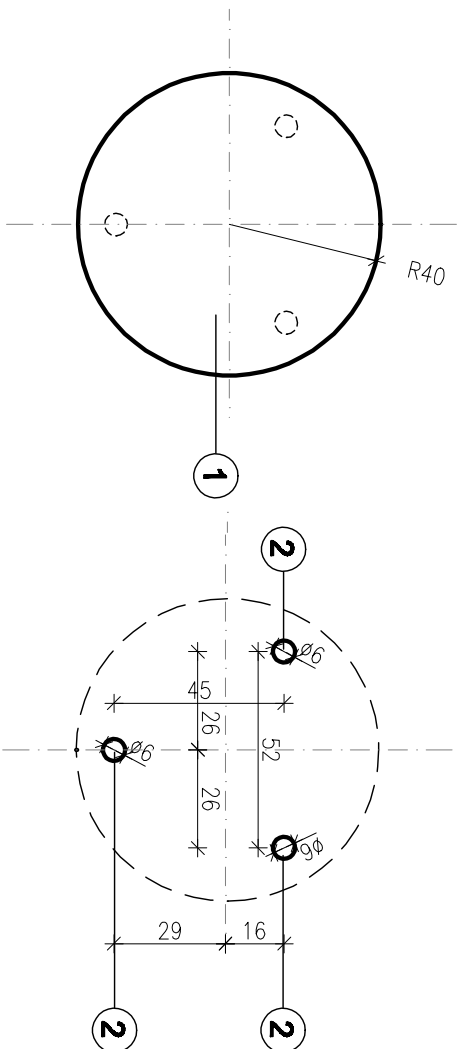

widok

- 1 płyta podwójna 2x1,8cm laminowana jesion Loire Egger
- 2 noga stołowa aluminiowa wys. ok 50cm

UWAGI!!! Przed przystąpieniem do prac budowlanych wszystkie wymagania sprawdzić w naturze na miejscu budowy. W przypadku stwierdzenia rozbieżności wszelkie zmiany uzgodnić z autorem projektu lub inwestorem.			
INWESTYCJA: ARANŻACJA WNIĘTRZA HOLU GŁÓWNEGO PARTERU BUDYNKU PRZY UL. POLESKIEJ 89 W BIAŁYMSTOKU NA POTRZEBY GŁÓWNEGO PUNKTU INFORMACYJNEGO FUNDUSZY EUROPEJSKICH			
INWESTOR: WOJEWÓDZTWO PODLASKIE Z SIEDZIBĄ PRZY UL. K. WYSZYŃSKIEGO 1 16-888 BIAŁYSTOK			
PRZEDMIOT RYSUNKU: RYSUNEK WYKONAWCZY - ZABUDOWA MEBLOWA - STÓŁ Y			
FAZA			
ZESPOŁ PROJEKTOWY		NR UPR.	
PROJEKTANT	IMIĘ I NAZWISKO	PODPIS	
ARCHITECTURA	mgr inż. arch. TOMASZ DANILUK	Bz-Podok3004	
SKALA: 1:20	DATA: 14-10-2014	NR RYS.: A-21	INDEX: A