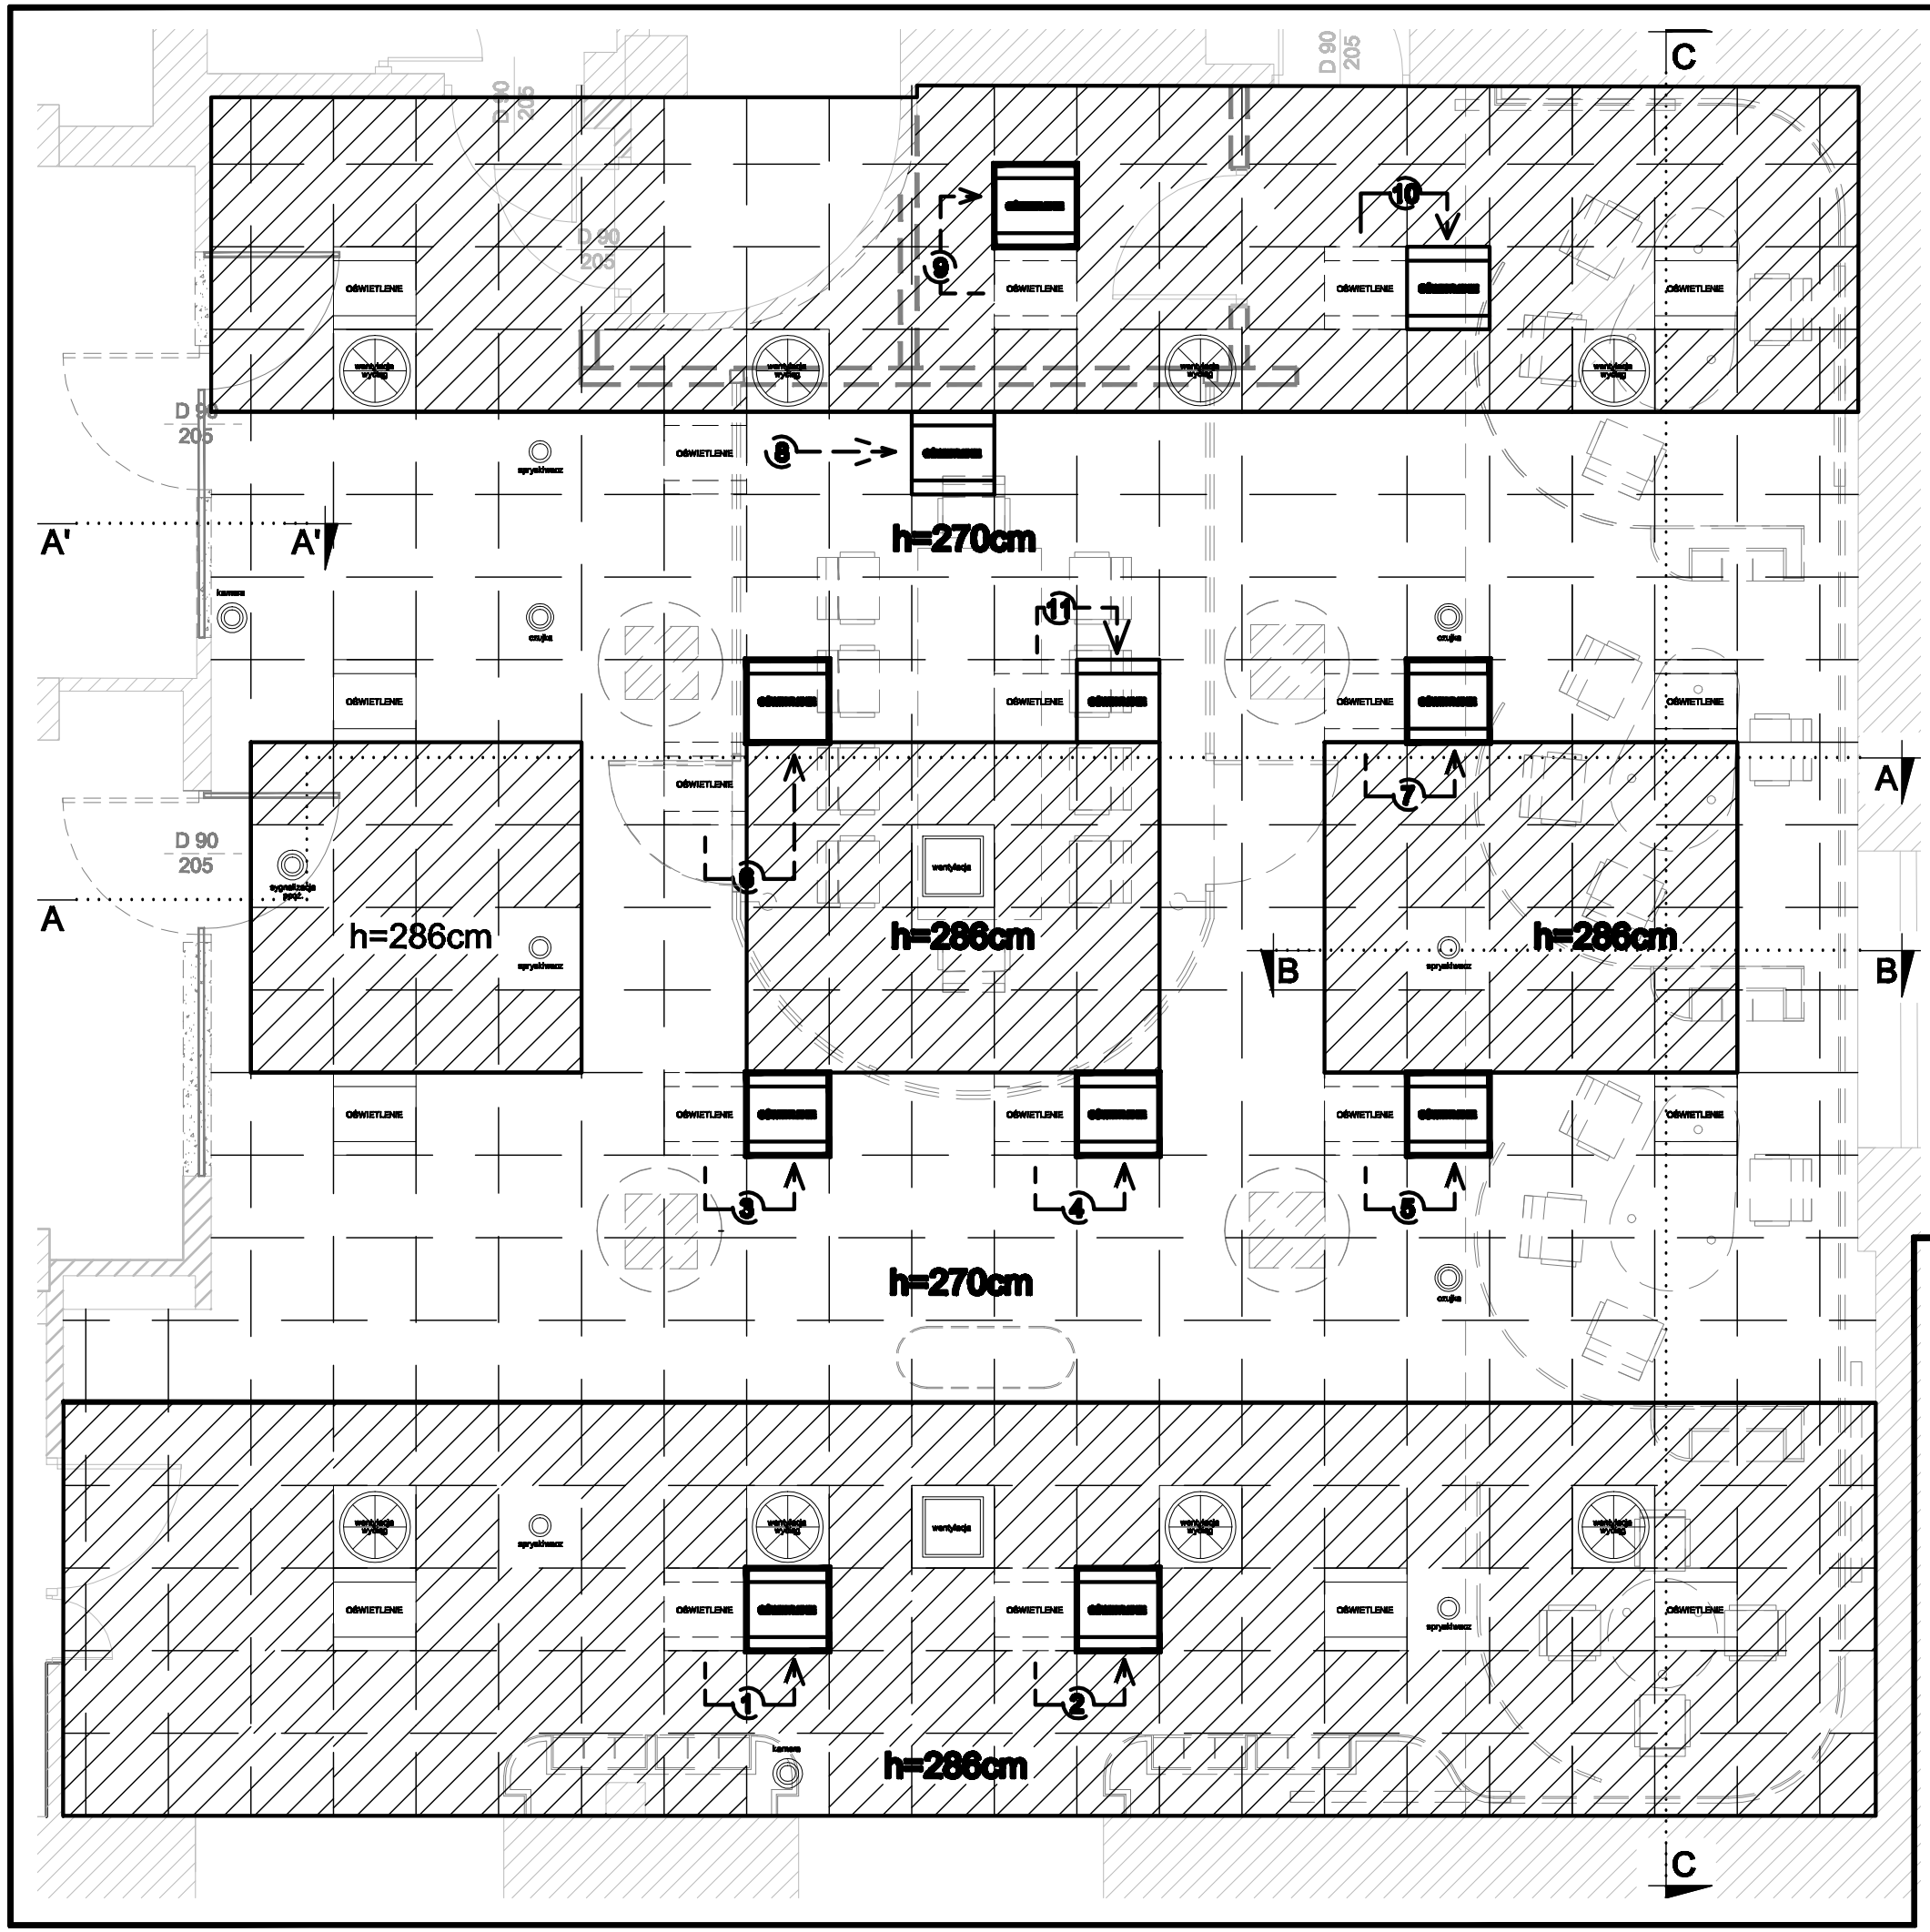

wentylacja wywiew — wentylacja - wywiew

wentylacja — wentylacja - nawiew

OŚWIETLENIE — panel oświeteniowy

tryskacz — tryskacz ppoż.

kamera — kamera

sygnalizacja ppoż. — świetlna sygnalizacja ppoż.

czujka — czujka dymowa

elementy do przesunięcia

elementy istniejące ulegające przesunięciu

numerowanie zmian

projektowane nowe zabudowy

UWAGA!!!
Przed przystąpieniem do prac budowlanych wszystkie wymiary sprawdzić w naturze na miejscu budowy. W przypadku stwierdzenia rozbieżności wszelkie zmiany uzgodnić z autorem projektu lub inwestorem.

TOMASZ DANILUK architekt
ul.Piastowska 3a/59, 15-207 Białystok /biuro techn.: ul. Krakowska 5 lok.307, 15-875Białystok
tel./fax (085) 748 70 88, e-mail: tdbiuro@poczta .onet.pl

INWESTYCJA:

ARANŻACJA WNĘTRZA HOLU GŁÓWNEGO PARTERU BUDYNKU PRZY UL. POLESKIEJ 89 W BIAŁYMSTOKU NA POTRZEBY GŁÓWNEGO PUNKTU INFORMACYJNEGO FUNDUSZY EUROPEJSKICH

INWESTOR: WOJEWÓDZTWO PODLASKIE Z SIEDZIBĄ PRZY UL. K. WYSZYŃSKIEGO 1 15-888 BIAŁYSTOK

PRZEDMIOT RYSUNKU:

RZUT SUFITÓWPODWIESZANYCH -ZMIANA LOKALIZACJI OPRAW OŚWIETLENIOWYCH

FAZA

ZESPÓŁ PROJEKTOWY

PROJEKTANT	IMIĘ I NAZWISKO	NR UPR.	PODPIS
ARCHITEKTURA	mgr inż. arch. TOMASZ DANILUK	Bł.-PdOKK/30/04	
INSTAL. ELEKTR.	TOMASZ LISEK	PDL/0077/POOE/09	

SKALA:	DATA:	NR RYS.:	INDEX:
1:50	14-10-2014	B-02	A