


WIDOK A

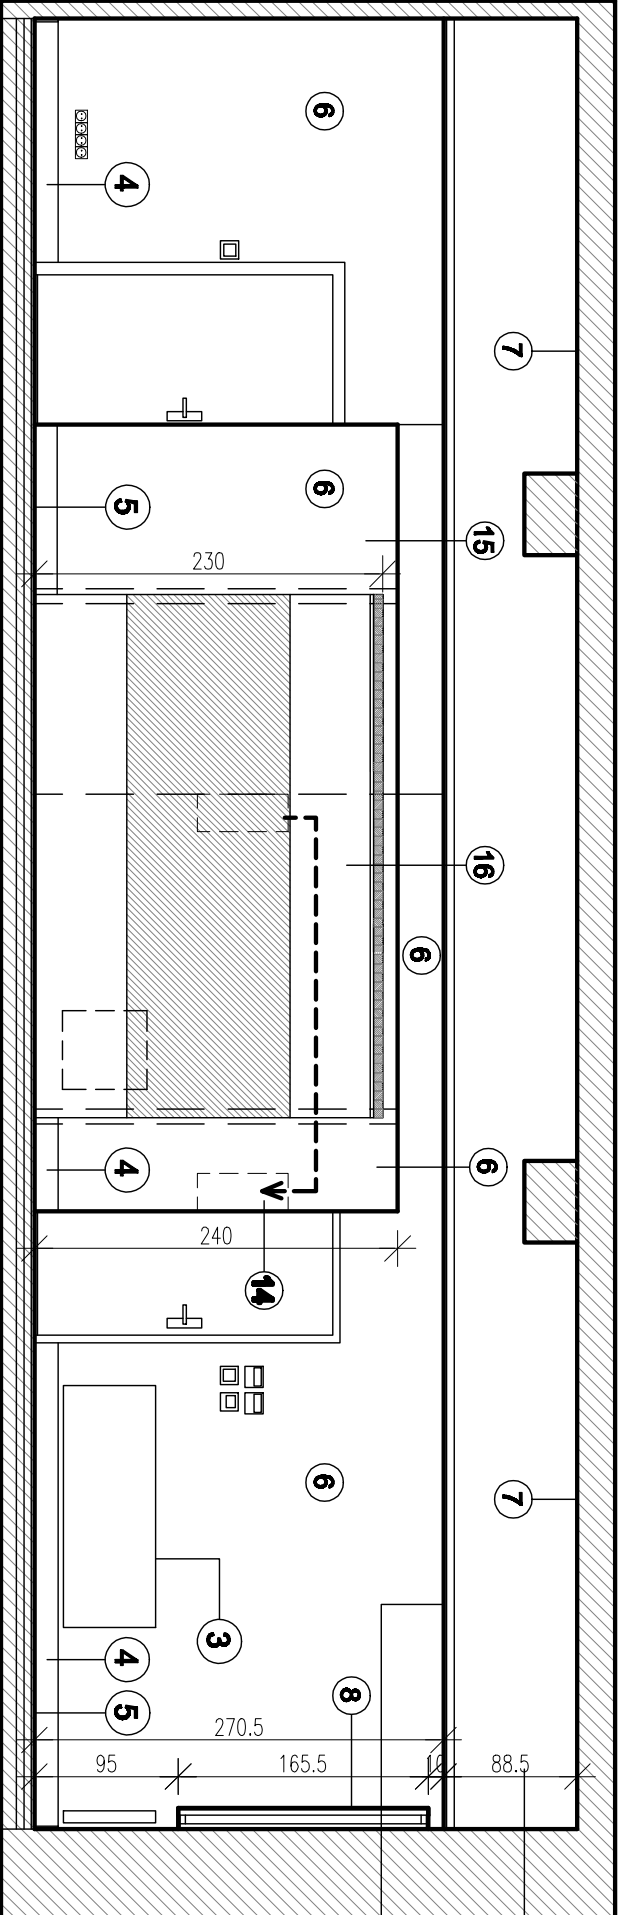

WIDOK B

- 1 przestrzeń techniczna na instalacje sanitarne i elektryczne
- 2 istn. sufit podwieszony modułowy na konstrukcji wiszącej stalowej z wypełnieniem modułami 60x60cm z wełny mineralnej
- 3 istn. grzejnik
- 4 istn. cokoł z płytek ceramicznych w kolorze beżowym
- 5 istn. posadzka z płytek ceramicznych w kolorze beżowym
- 6 ściana tynkowana i malowana na kolor biały
- 7 strop żelbetowy
- 8 zabudowa g-k malowana na kolor biały - malowanie wewnętrznych ścianek gablot pokazano na rysunku szczegółowym w części wykonawczej projektu
- 9 ściana malowana na kolor szary np. CAPAROL Grau 25
- 10 włącznik przeniesiony - wg rys. B-04

- 11 logo "ZUBRA" wg Folderu Systemu Identyfikacji Wizualnej Marki Województwo Podlaskie
- 12 gniazdzka przeniesione - wg rys. B-04
- 13 rozbiorzka fragmentu ściany - nowa konstrukcja stalowa do mocowania szklenia
- 14 gaśnica przeniesiona wg rys. B-04
- 15 proj. ścianka z płyt g-k
- 16 proj. szklenie - sala konferencyjna

**UWAGA!!!**  
Przed przystąpieniem do prac budowlanych wszystkie wymagany sprawdzić w naturze na miejscu budowy. W przypadku stwierdzenia rozbieżności wszelkie zmiany uzgodnić z autorem projektu lub inwestorem.



**TOMASZ DANILUK** architekt  
ul. Piastowska 39/59, 15-207 Białystok / biuro biuro: ul. Kołomyjska 5 lok. 207, 15-678Białystok  
tel./fax: (085) 748 70 88, e-mail: daniel@daniluk.com.pl

INWESTYTOR:

ARANŻACJA WNETRZA HOLLU GŁÓWNEGO PARTERU BUDYNKU PRZY  
UL. POLESKEJ 89 W BIAŁYMSTOKU NA POTRZEBY GŁÓWNEGO PUNKTU  
INFORMACYJNEGO FUNDUSZY EUROPEJSKICH

INWESTOR: WOJEWÓDZTWO PODLASKIE Z SIEDZIBĄ PRZY

UL. K. WYSZYŃSKIEGO 1  
15-688 BIAŁYSTOK

PRZEMÓWOT RYSUNKU:

RZUT - RYSUNEK BUDOWLANY - WIDOKI ŚCIAN "A" I "B"

Faza

ZESPÓŁ PROJEKTOWY

PROJEKTANT

ARCHITEKTURA

INSTAL. ELEKTR.

SKALA:

1:50

IMIĘ I NAZWISKO

mgr inż. arch. TOMASZ DANILUK

BE-PROJEKT3004

POL/0077/POOE/08

DATA: 14-10-2014

NR UPR.

PODPIS

NR RYS.

INDEX

A