


WIDOK C

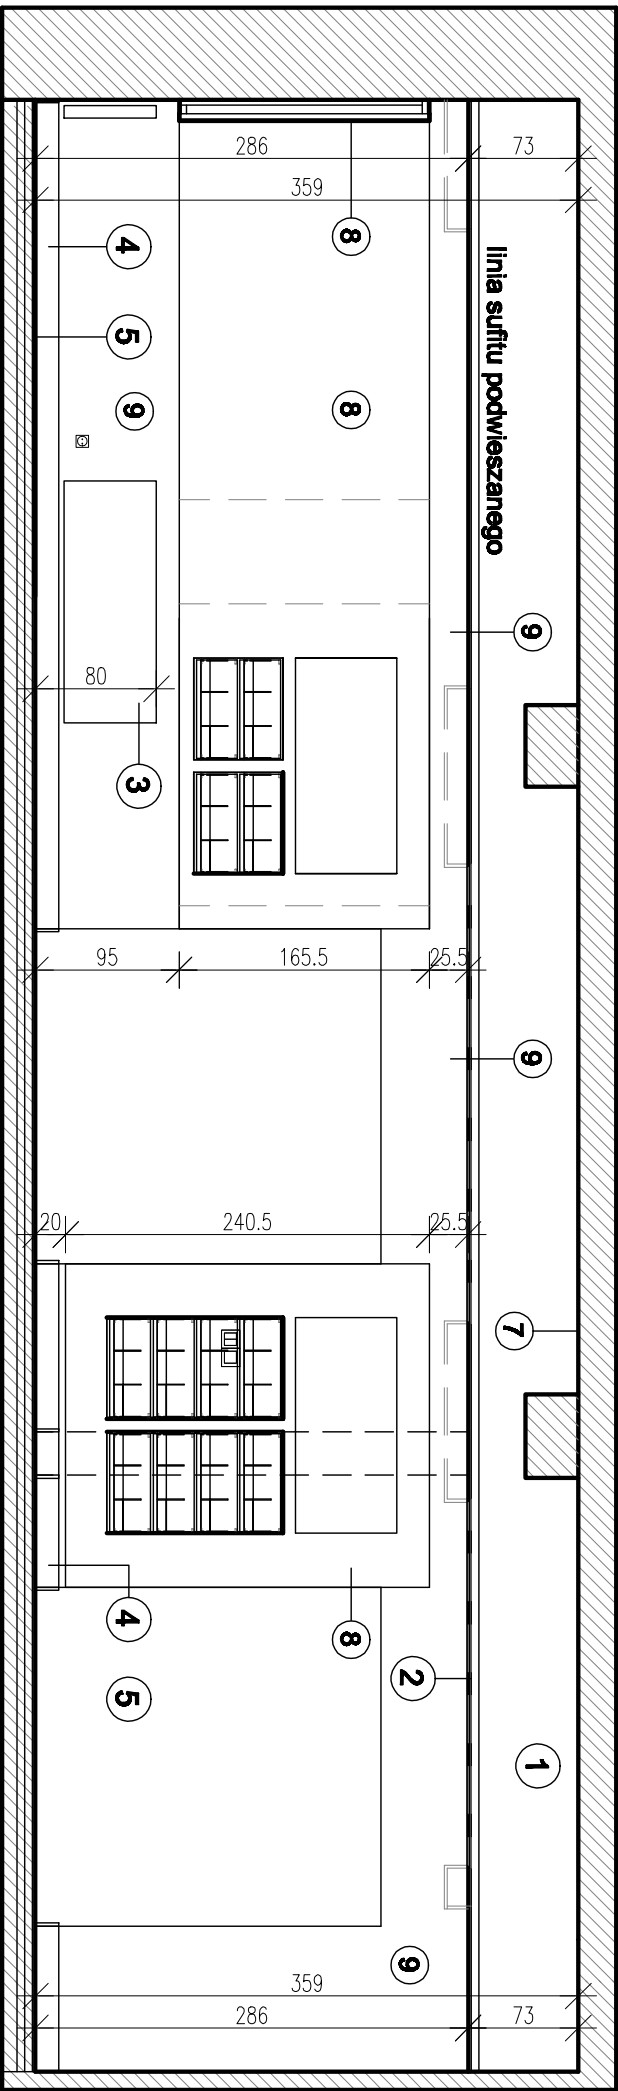

WIDOK D

- 1

przestrzeń techniczna na instalację sanitarne i elektryczne

2

istn. sufit podwieszony modułowy na konstrukcji wiszącej stalowej z wypełnieniem modułami 60x60cm z wełny mineralnej

3

istn. grzejnik

4

istn. cokoł z płytek ceramicznych w kolorze beżowym

5

istn. posadzka z płytek ceramicznych w kolorze beżowym

6

ściana tynkowana i malowana na kolor biały

7

strop żelbetowy

8

zabudowa g-k malowana na kolor biały - malowanie wewnętrznych ścianek gablot pokazano na rysunku szczegółowym w części wykonawczej projektu

9

ściana malowana na kolor szary np. CAPAROL Grau 25

10

włącznik przeniesiony - wg rys. B-04
- 11

logo "ZUBRA" wg Folderu Systemu Identyfikacji Wizualnej Marki Województwo Podlaskie

12

gniazdka przeniesione - wg rys. B-04

13

rozbórka fragmentu ściany - nowa konstrukcja stalowa do mocowania szklenia

14

gaśnica przeniesiona wg rys. B-04

15

proj. ścianka z płyt g-k

16

proj. szklenie - sala konferencyjna

UWAGA!!!
Przed przystąpieniem do prac budowlanych wszystkie wymagany sprawdzić w naturze na miejscu budowy. W przypadku stwierdzenia rozbieżności wszelkie zmiany uzgodnić z autorem projektu lub inwestorem.

TOMASZ DANILUK architekt
ul. Piaskowa 39/59, 15-207 Białystok / Biuro Techn.: ul. Kosińskiego 5 lok.307, 15-678Białystok
tel./fax: (085) 748 70 88, e-mail: biuro@daniluk.com.pl

INWESTYTOR:
ARANŻACJA WNETRZA HOLLU GŁÓWNEGO PARTERU BUDYNKU PRZY
UL. POLESKIEJ 89 W BIAŁYMSTOKU NA POTRZEBY GŁÓWNEGO PUNKTU
INFORMACYJNEGO FUNDUSZY EUROPEJSKICH

INWESTOR: WOJEWÓDZTWO PODLASKIE Z SIEDZIBĄ PRZY
UL. K. WYSZYŃSKIEGO 1
15-888 BIAŁYSTOK

PRZEMANOWT RYSUNKU:
RZUT - RYSUNEK BUDOWLANY - WIDOKI ŚCIAN "C" I "D"

FAZA			
ZESPÓŁ PROJEKTOWY			
PROJEKTANT	IMIĘ I NAZWISKO	NR UPR.	PODPIS
ARCHITEKTURA	mgr inż. arch. TOMASZ DANILUK	BL-PDOKK3004	
INSTAL. ELEKTR.	TOMASZ LISEK	PDL/0077/POOE/08	
SKALA:	DATA:	NR RYS:	INDEX:
1:50	14-10-2014	B-08	A