


WIDOK C

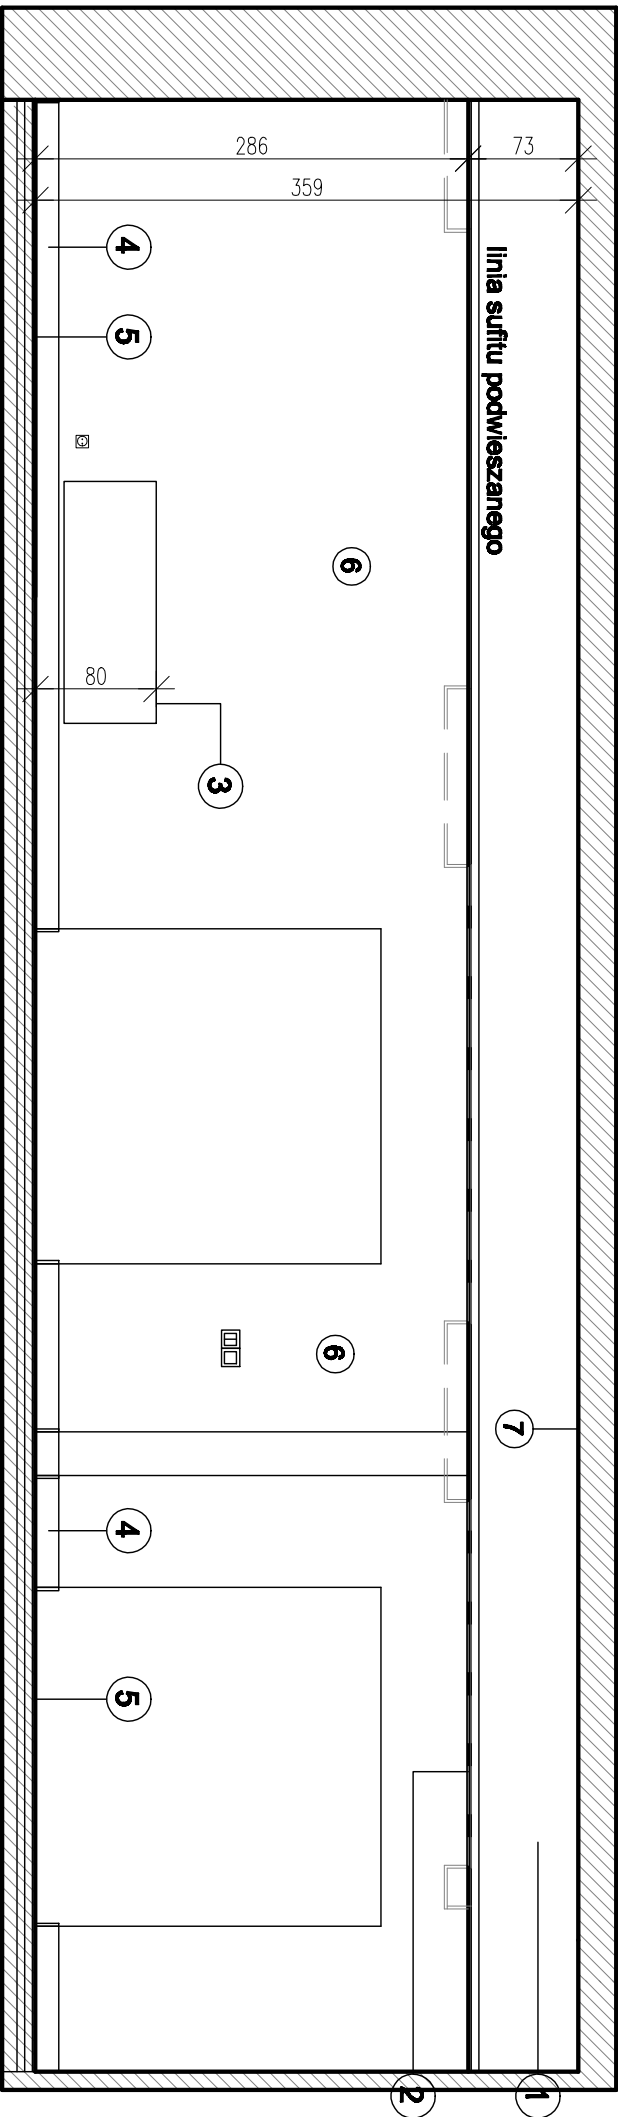

WIDOK D

- 1 przestrzeń techniczna na instalację sanitarne i elektryczne
- 2 sufit podwieszony modułowy na konstrukcji wiszącej stalowej z wypełnieniem modułami 60x60cm z wełny mineralnej
- 3 grzejnik
- 4 cokół z płytek ceramicznych w kolorze beżowym
- 5 posadzka z płytek ceramicznych w kolorze beżowym
- 6 ściana tynkowana i malowana na kolor biały
- 7 strop żelbetowy

UWAGA!!!
Przed przystąpieniem do prac budowlanych wszystkie wymagany sprawdzić w naturze na miejscu budowy. W przypadku stwierdzenia rozbieżności wszelkie zmiany uzgodnić z autorem projektu lub inwestorem.

7%TD
TOMASZ DANILUK architekt
ul. Piaskowa 3a/5a, 15-207 Białystok /ul. Kołomyja 5 lok.307, 15-675Białystok
tel./fax (085) 748 70 88, e-mail: daniel@7td.pl, 7td@poczta.onet.pl

INWESTYCJA:
ARANŻACJA WNETRZA HOLLU GŁÓWNEGO PARTERU BUDYNKU PRZY
UL. POLESKIEJ 89 W BIAŁYMSTOKU NA POTRZEBY GŁÓWNEGO PUNKTU
INFORMACYJNEGO FUNDUSZY EUROPEJSKICH

INWESTOR: WOJEWÓDZTWO PODLASKIE Z SIEDZIBĄ PRZY
UL. K. WYSZYŃSKIEGO 1
15-888 BIAŁYSTOK

PRZEMANOWOT RTS/ANALIZ:
INWENTARYZACJA - WIDOKI ŚCIAN "C" I "D"

FAZA			
ZESPÓŁ PROJEKTOWY			
PROJEKTANT	IMIĘ I NAZWISKO	NR UPR.	PODPIS
ARCHITEKTURA	mgr inż. arch. TOMASZ DANILUK	BL-PDOKK3004	
SKALA: 1:50	DATA: 14-10-2014	NR RYS: IN-07	INDEX: A