Załącznik do Zapytania ofertowego
nr BA-T.2510.3.12.2017

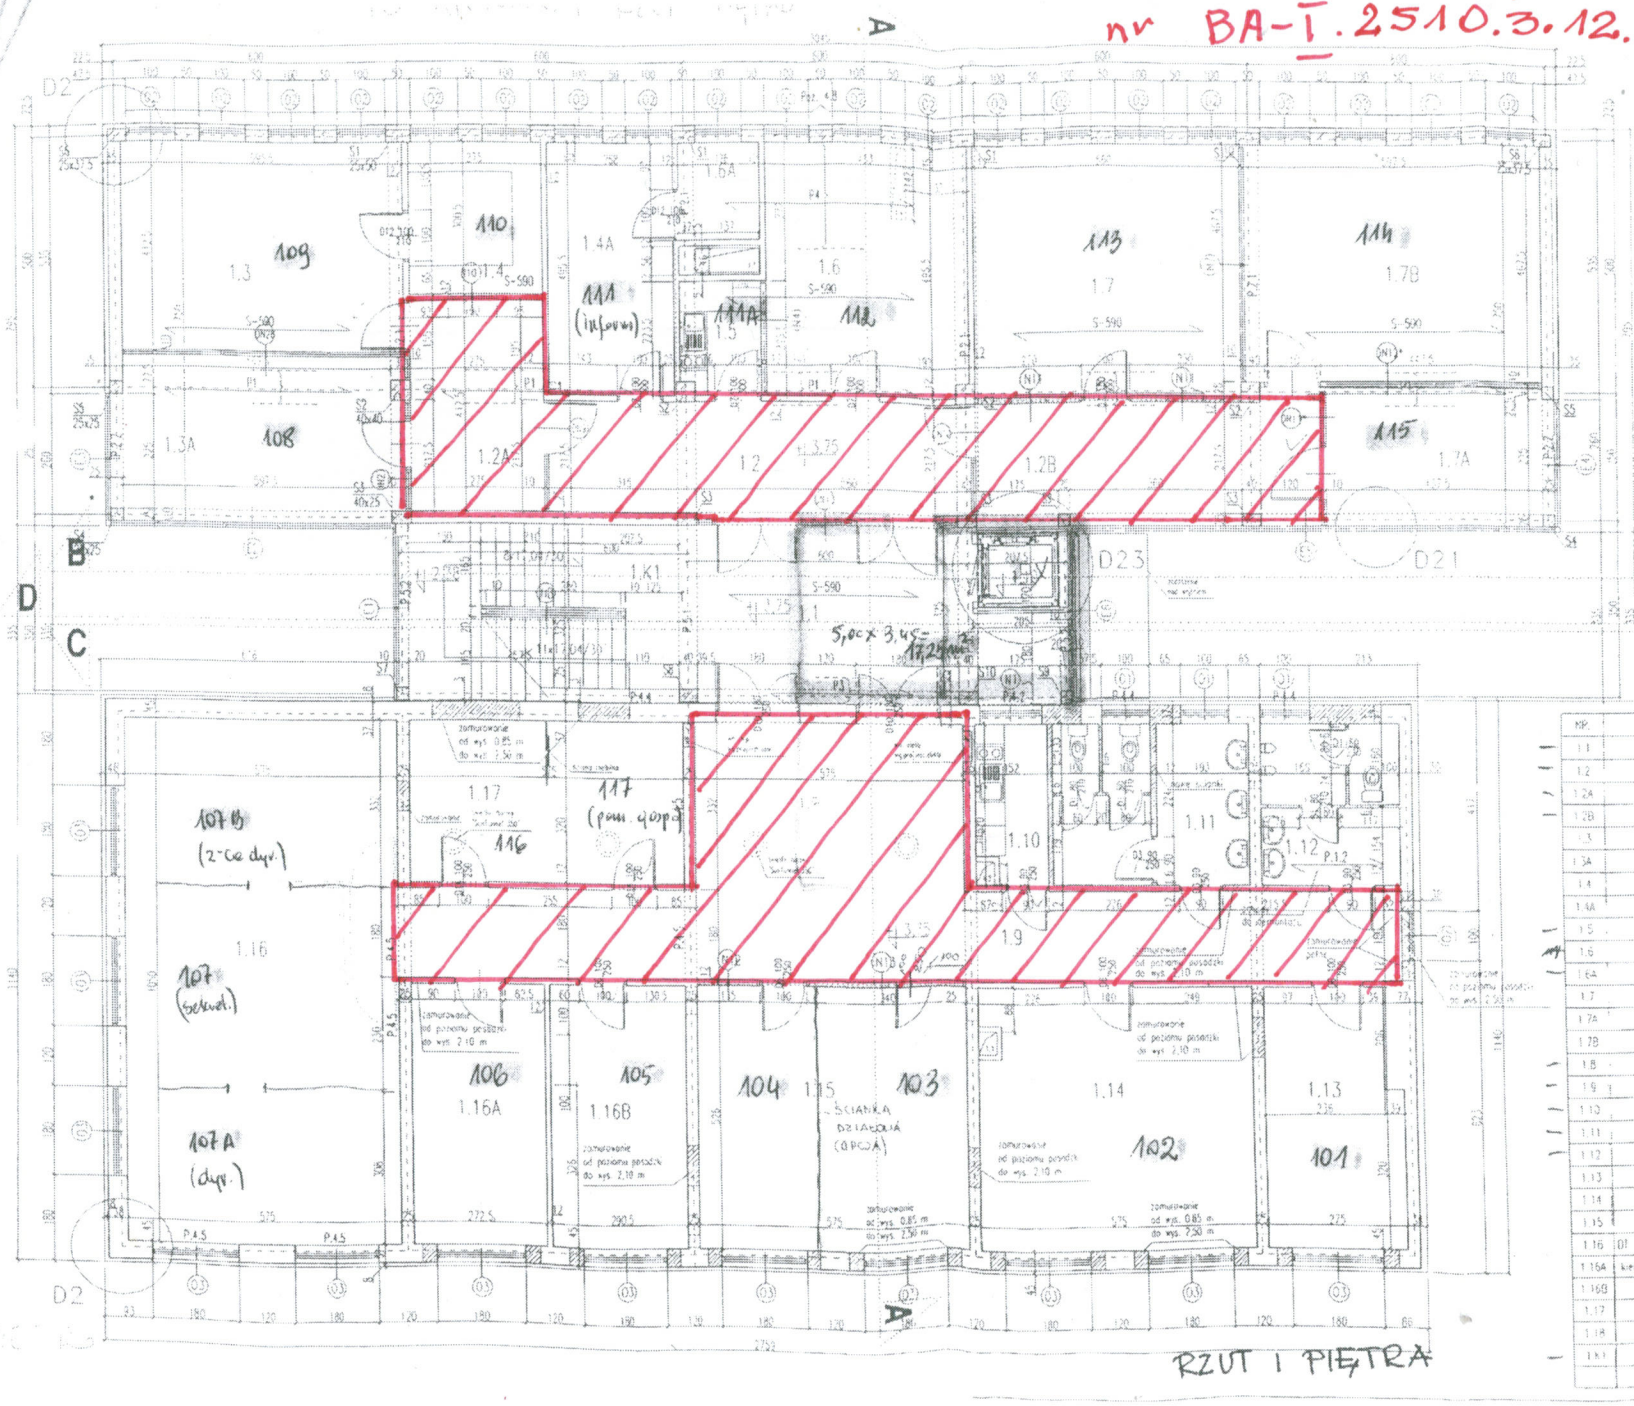

NR.	NAZWA POMIESZCZENIA	POW. (m²)
1.1	komunikacja	25,06 /2 = 12,53
1.2	komunikacja	29,52
1.2A	przedsionek	11,16
1.2B	przedsionek	17,86
1.3	dział KF	24,08
1.3A	kierownik KF	19,94
1.4	kasa	8,27
1.4A	informatycy	13,27
1.5	kuchnia podręczna	3,84
1.6	główny księgowy	21,35
1.6A	serwer	5,36
1.7	K.P.	27,25
1.7A	kierownik KF	12,98
1.7B	K.P.	27,93
1.8	hall wewnętrzny	18,54
1.9	komunikacja	58,21
1.10	kuchnia podręczna	4,59
1.11	wc D	13,15
1.12	wc M	5,8
1.13	kierownik działu ofert	13,66
1.14	dział przygotowania ofert	29,93
1.15	dział marketingu	30,36
1.16	DT dział przygot. i plan. produkcji	60,37
1.16A	kierownik przygotowania produkcji	14,33
1.16B	pokój rozmów z klientami	15,79
1.17	biuro	9,1
1.18	biuro	9,37
1.K1	klatka schodowa	21,33 /2 = 10,66
	SUMA	526,36

320m²

RZUT I PIĘTRA