



SCHEMAT WYPROSTOWANY
RELACJA DYSTRYBUCYJNA DYA-003/D/12J
ODGAŁĘZIENIE ZR6 CHOROSZCZ – WD ŻŁOTORIA

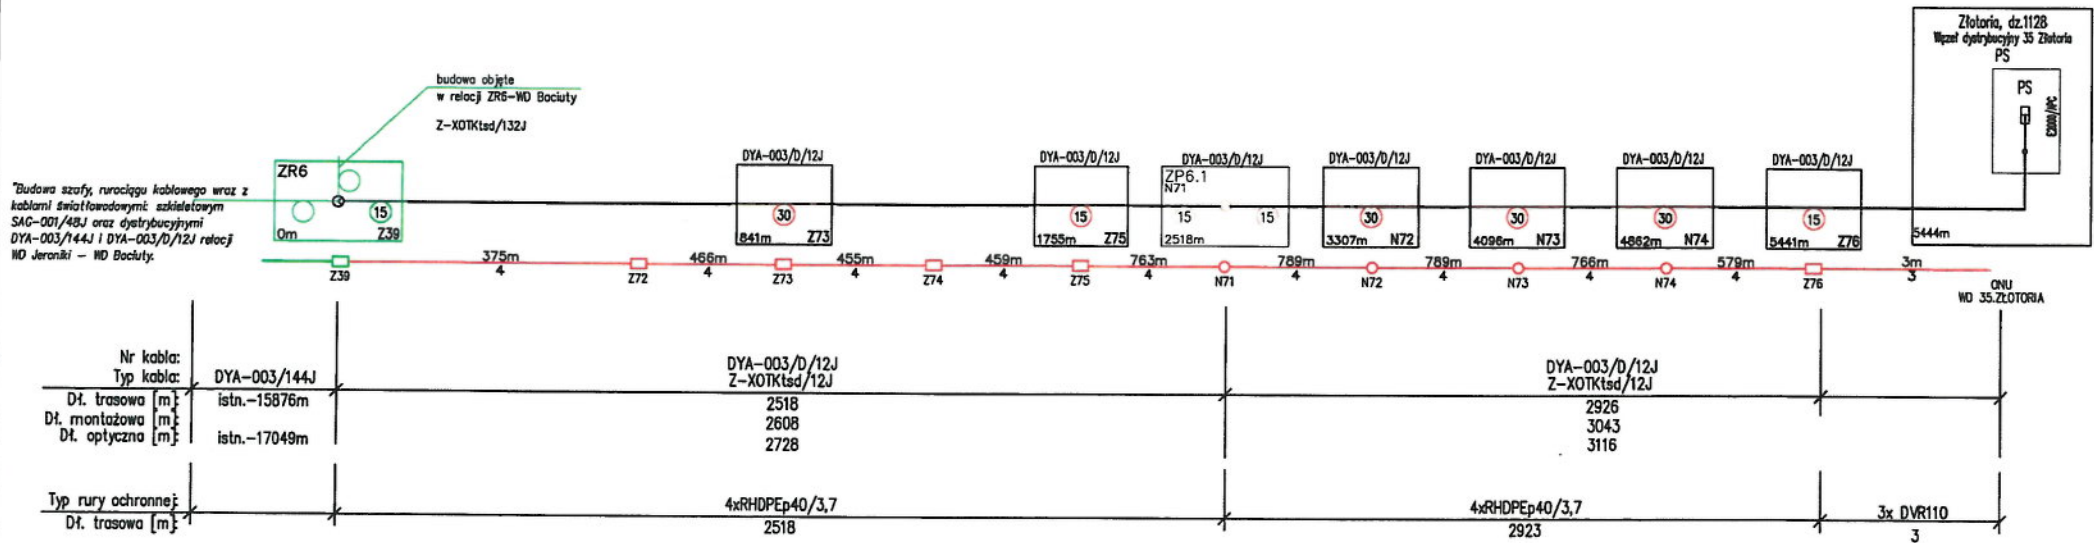

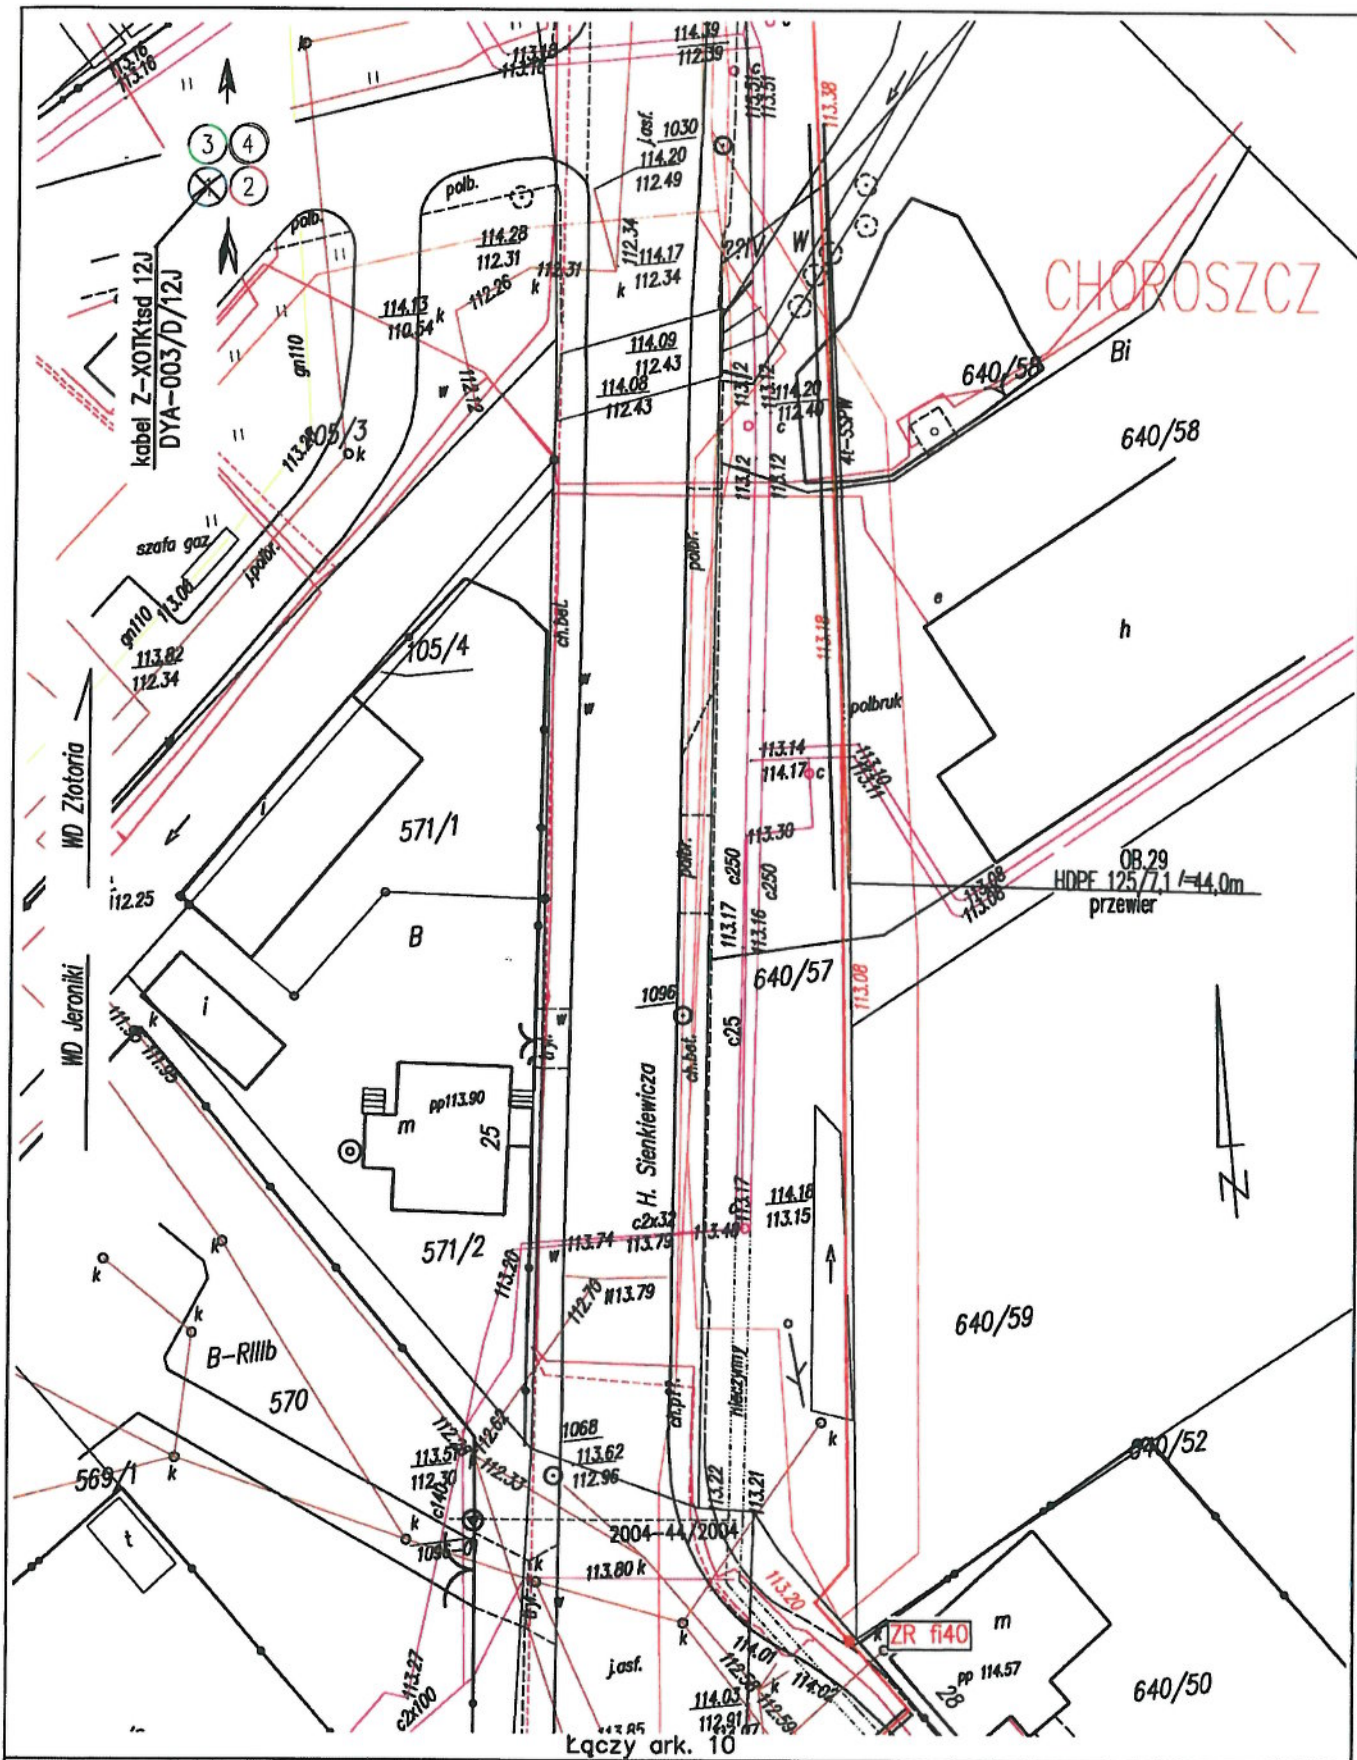

Łączy ark. 10



**ROZWÓJ
POLSKI WSCHODNIEJ**
NARODOWA STRATEGIA SPÓJNOŚCI



Podlaskie

**UNIA EUROPEJSKA
EUROPEJSKI FUNDUSZ
ROZWOJU REGIONALNEGO**




Inwestor: Województwo Podlaskie
Urząd Marszałkowski
Województwa Podlaskiego
ul. Kard. St. Wyszyńskiego 1
15-188 Białystok

Wykonawca: ALDESA Construcciones S.A.
c/Bahía de Pollensa 13, 28042 Madrid
Oddział w Polsce ul. Postępu 18, 02-676 Warszawa

Projekt współfinansowany ze środków Europejskiego Funduszu Rozwoju Regionalnego
w ramach Programu Operacyjnego Rozwoju Polski Wschodniej

Obiekt	Budowa Sieci Szerokopasmowej Polski Wschodniej Województwo Podlaskie, obszar A.Białystok. Budowa szafy, rurociągu kablowego wraz z kablem światłowodowym dystrybucyjnym DYA-003/D/12J w relacji złączy ZR6 (dz. 1531, Choroszcz) – WD Złotoria.			Nr rys.	2
				Nr ark.	11/25
Stadium	DOKUMENTACJA POWYKONAWCZA	Nr arch.	SSPWNP/A/1.23/2.9-35/DP	Skala	1:500

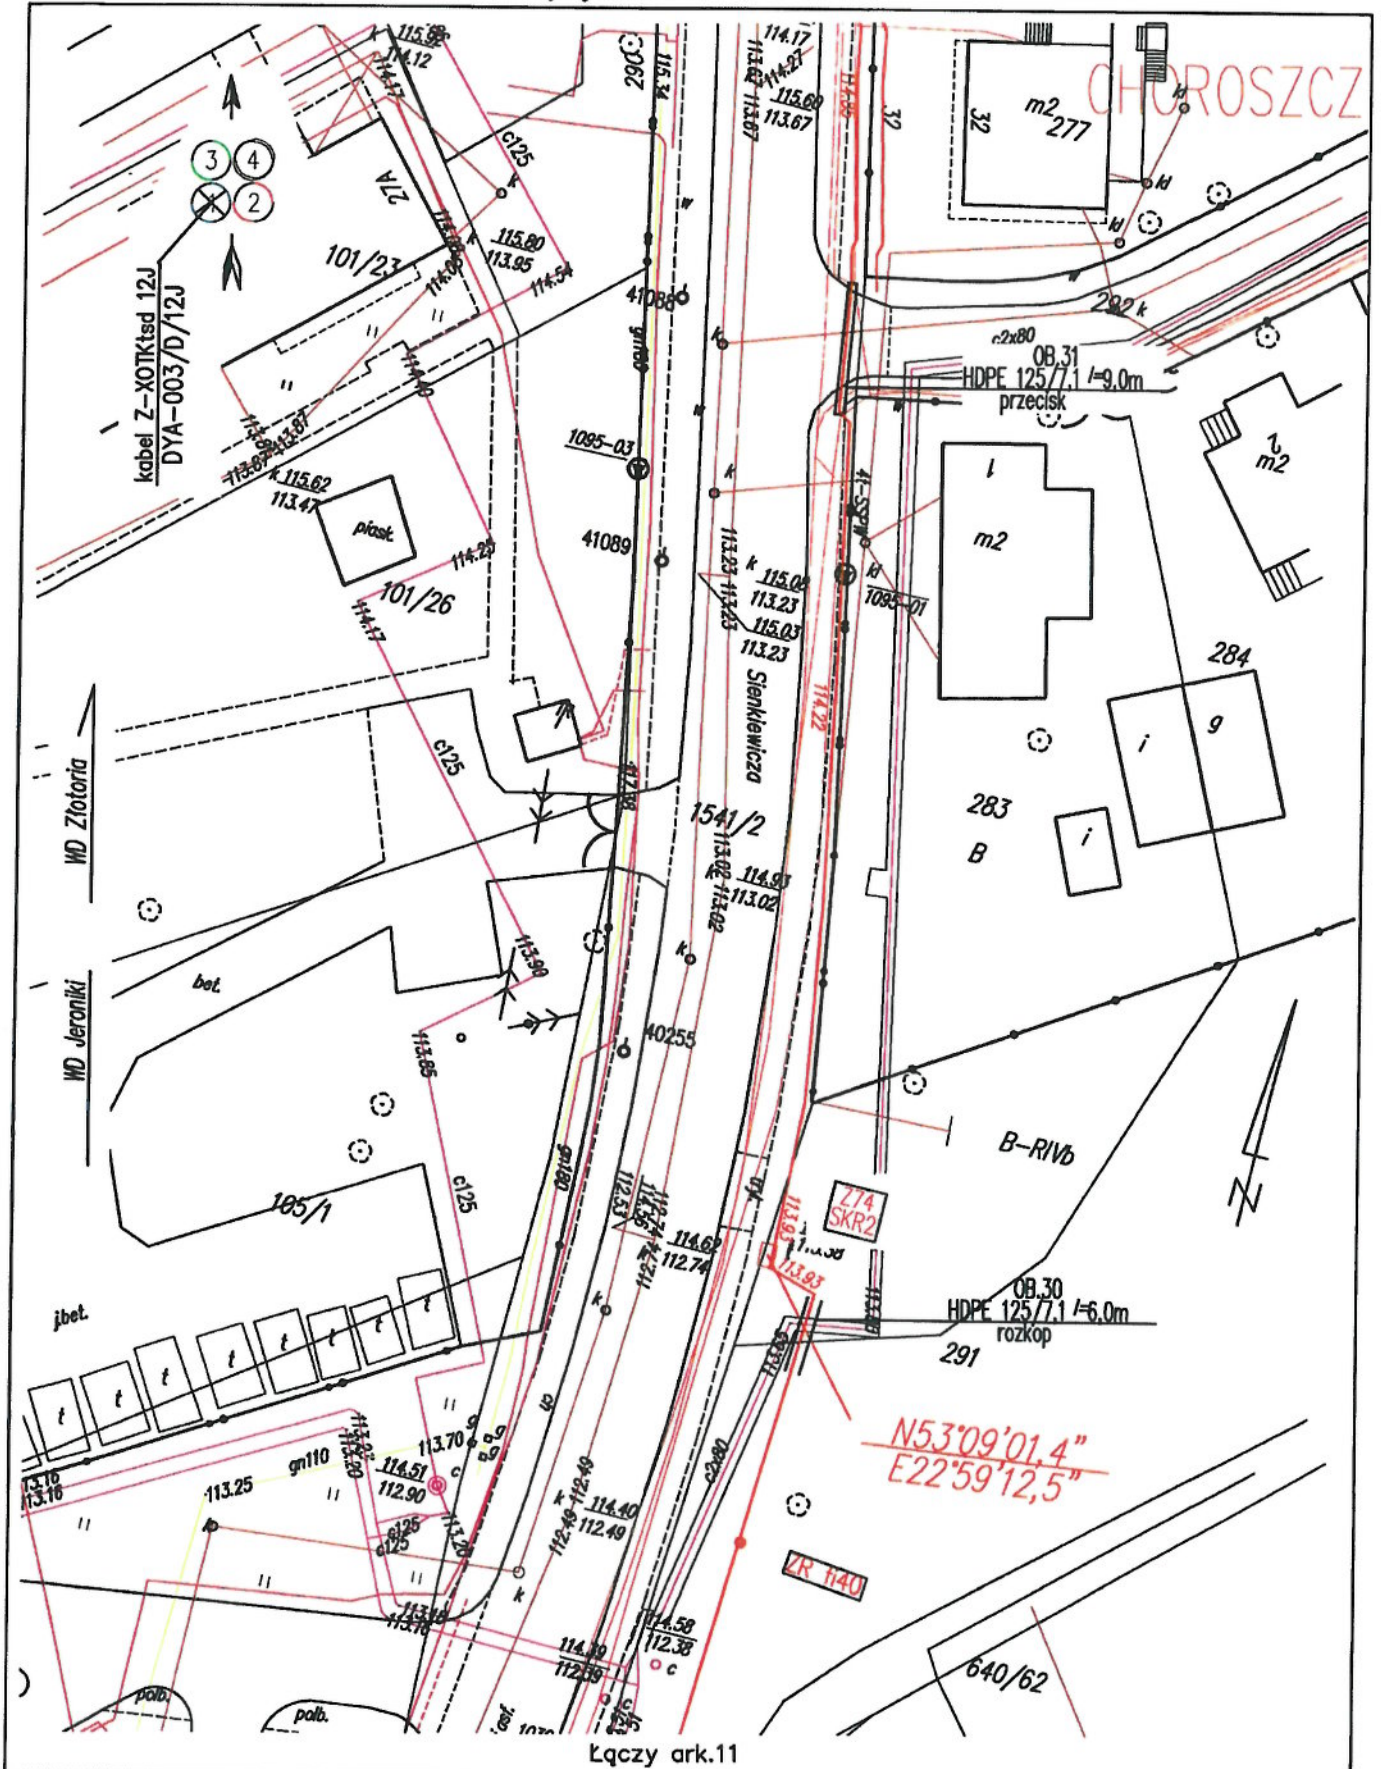

Łączy ark.11



ROZWÓJ
POLSKI WSCHODNIEJ
NARODOWA STRATEGIA WSPÓŁNOŚCI



UNIA EUROPEJSKA
EUROPEJSKI FUNDUSZ
ROZWOJU REGIONALNEGO



Projekt współfinansowany ze środków Europejskiego Funduszu Rozwoju Regionalnego
w ramach Programu Operacyjnego Rozwoju Polski Wschodniej

Investor: Województwo Podlaskie
Urząd Marszałkowski
Województwa Podlaskiego
ul. Kard. Św. Wyszynskiego 1
15-188 Białystok

Wykonawca: ALDESA Construcciones S.A.
c/Bahía de Pollensa 13, 28042 Madrid
Oddział w Polsce ul. Postępu 18, 02-676 Warszawa

Obiekt	Budowa Sieci Szerokopasmowej Polski Wschodniej Województwo Podlaskie, obszar A.Białystok. Budowa szafy, rurociągu kablowego wraz z kablem światłowodowym dystrybucyjnym DYA-003/D/12J w relacji złącze ZR6 (dz. 1531, Choroszcz) – WD Złotaria.	Nr rys.	2
		Nr ark.	12/25
Stadium	DOKUMENTACJA POWYKONAWCZA	Nr arch.	SSPWWP/A/1.23/2.9-35/DP
		Skala	1:500