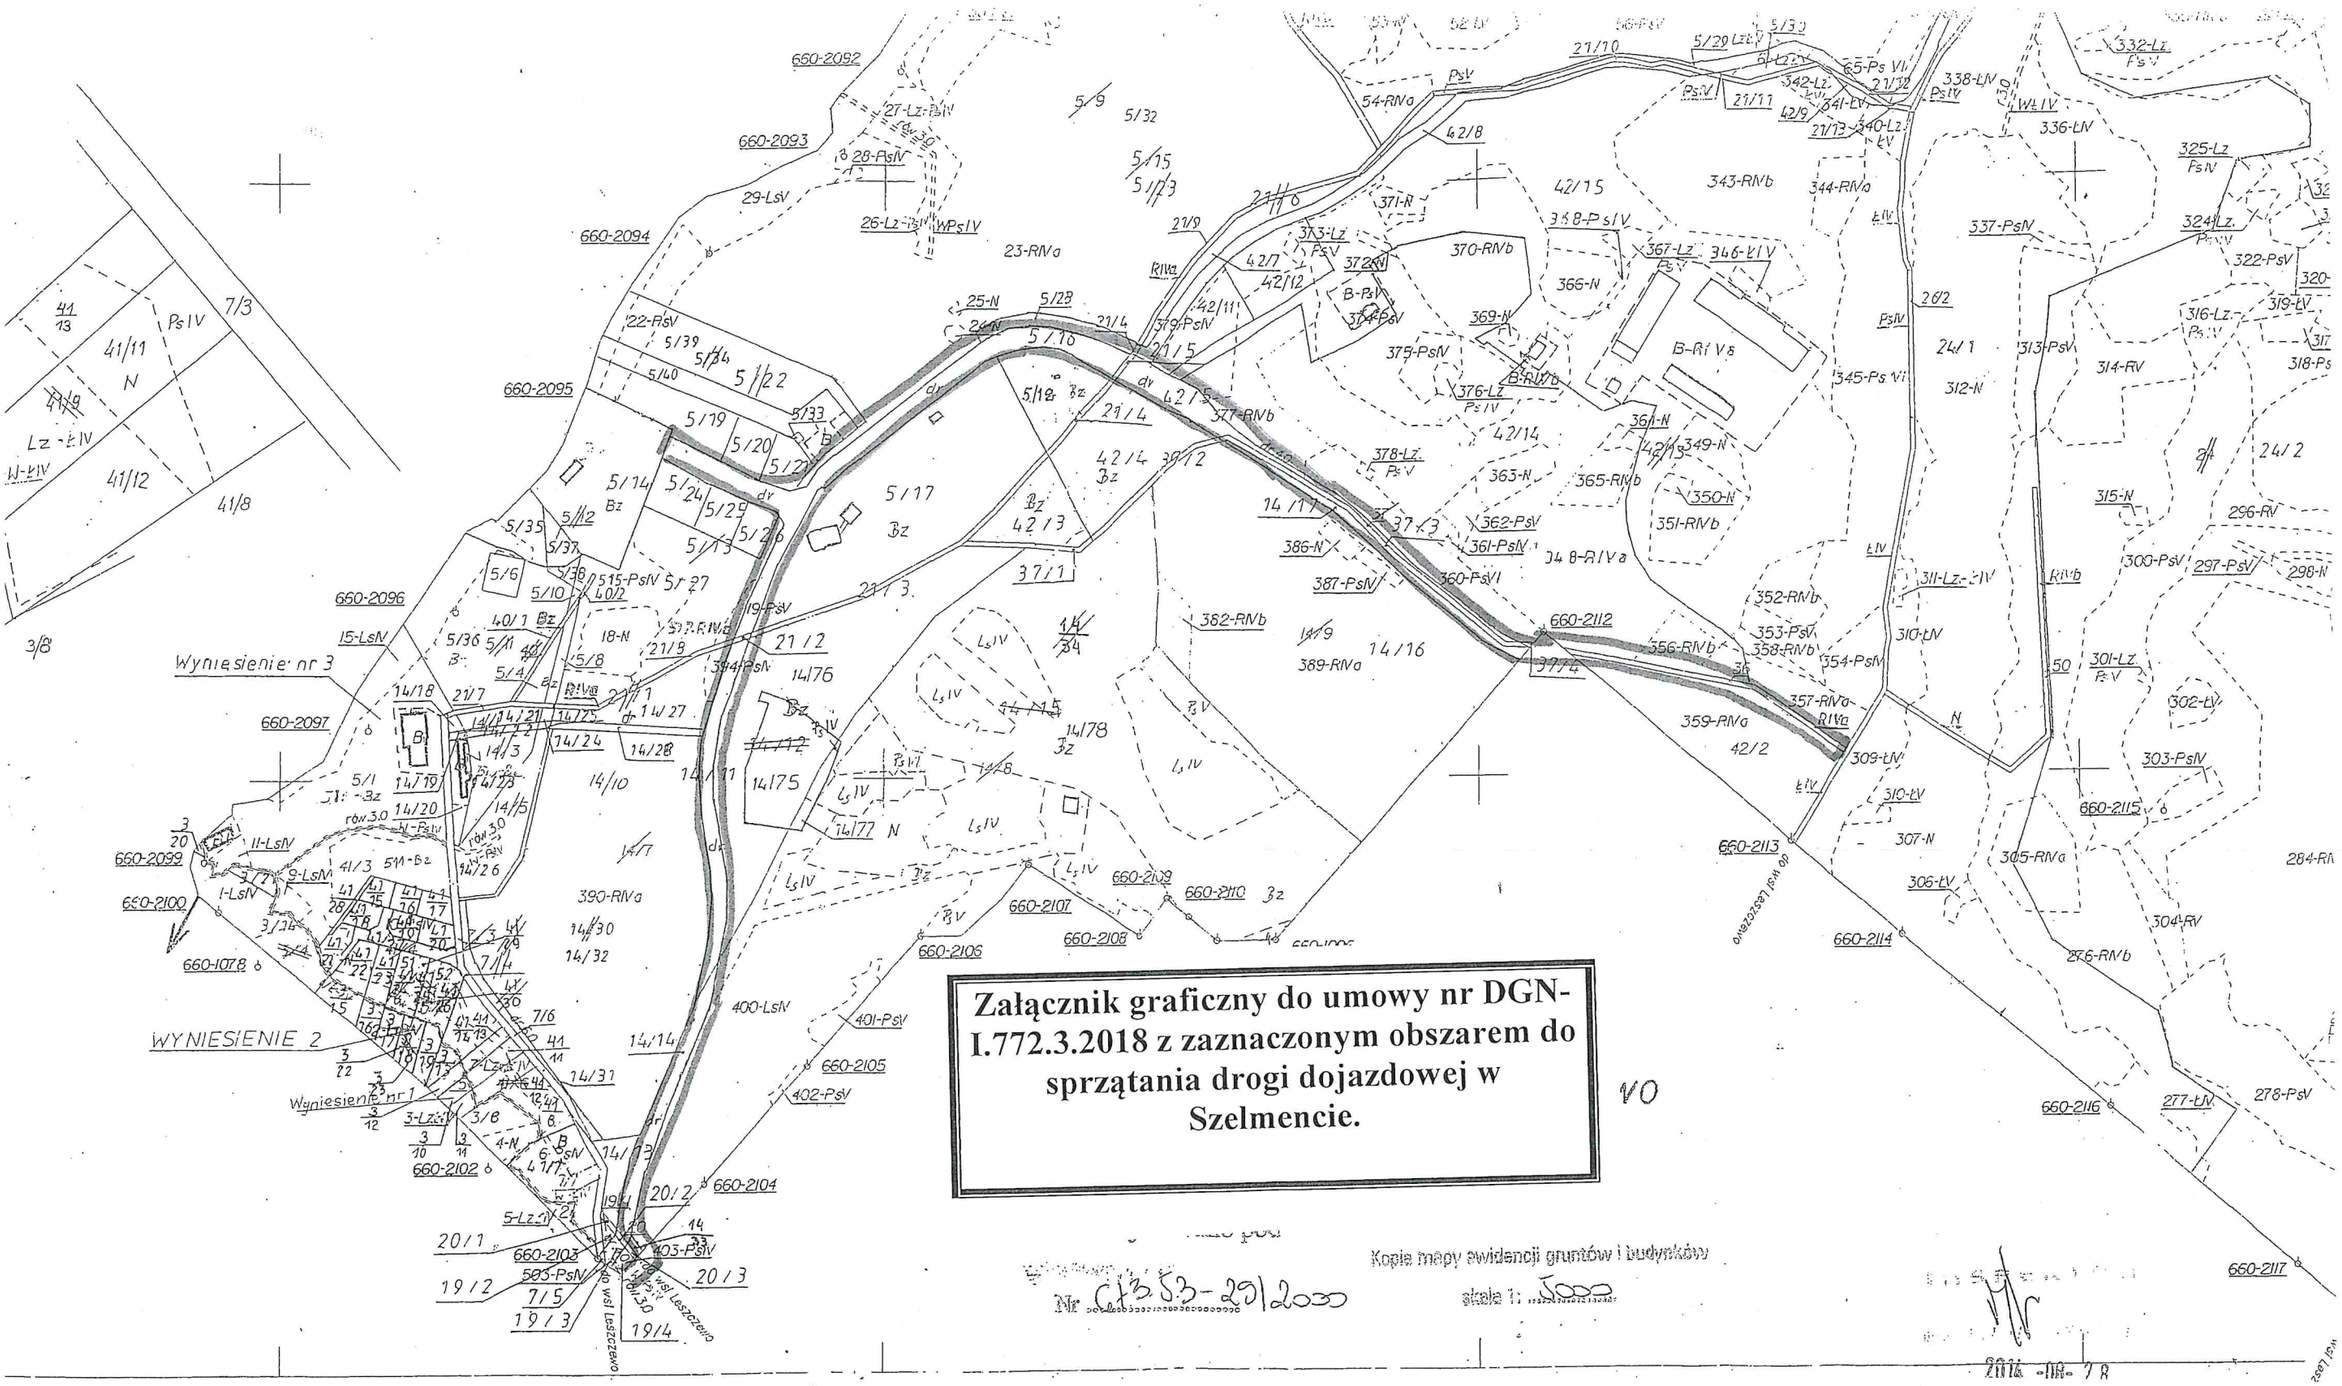

Załącznik graficzny do umowy nr DGN-I.772.3.2018 z zaznaczonym obszarem do sprzątania drogi dojazdowej w Szelmencie.

Kopia mapy ewidencji gruntów i budynków

Nr GK3.53-29/2000

skala 1: 5000