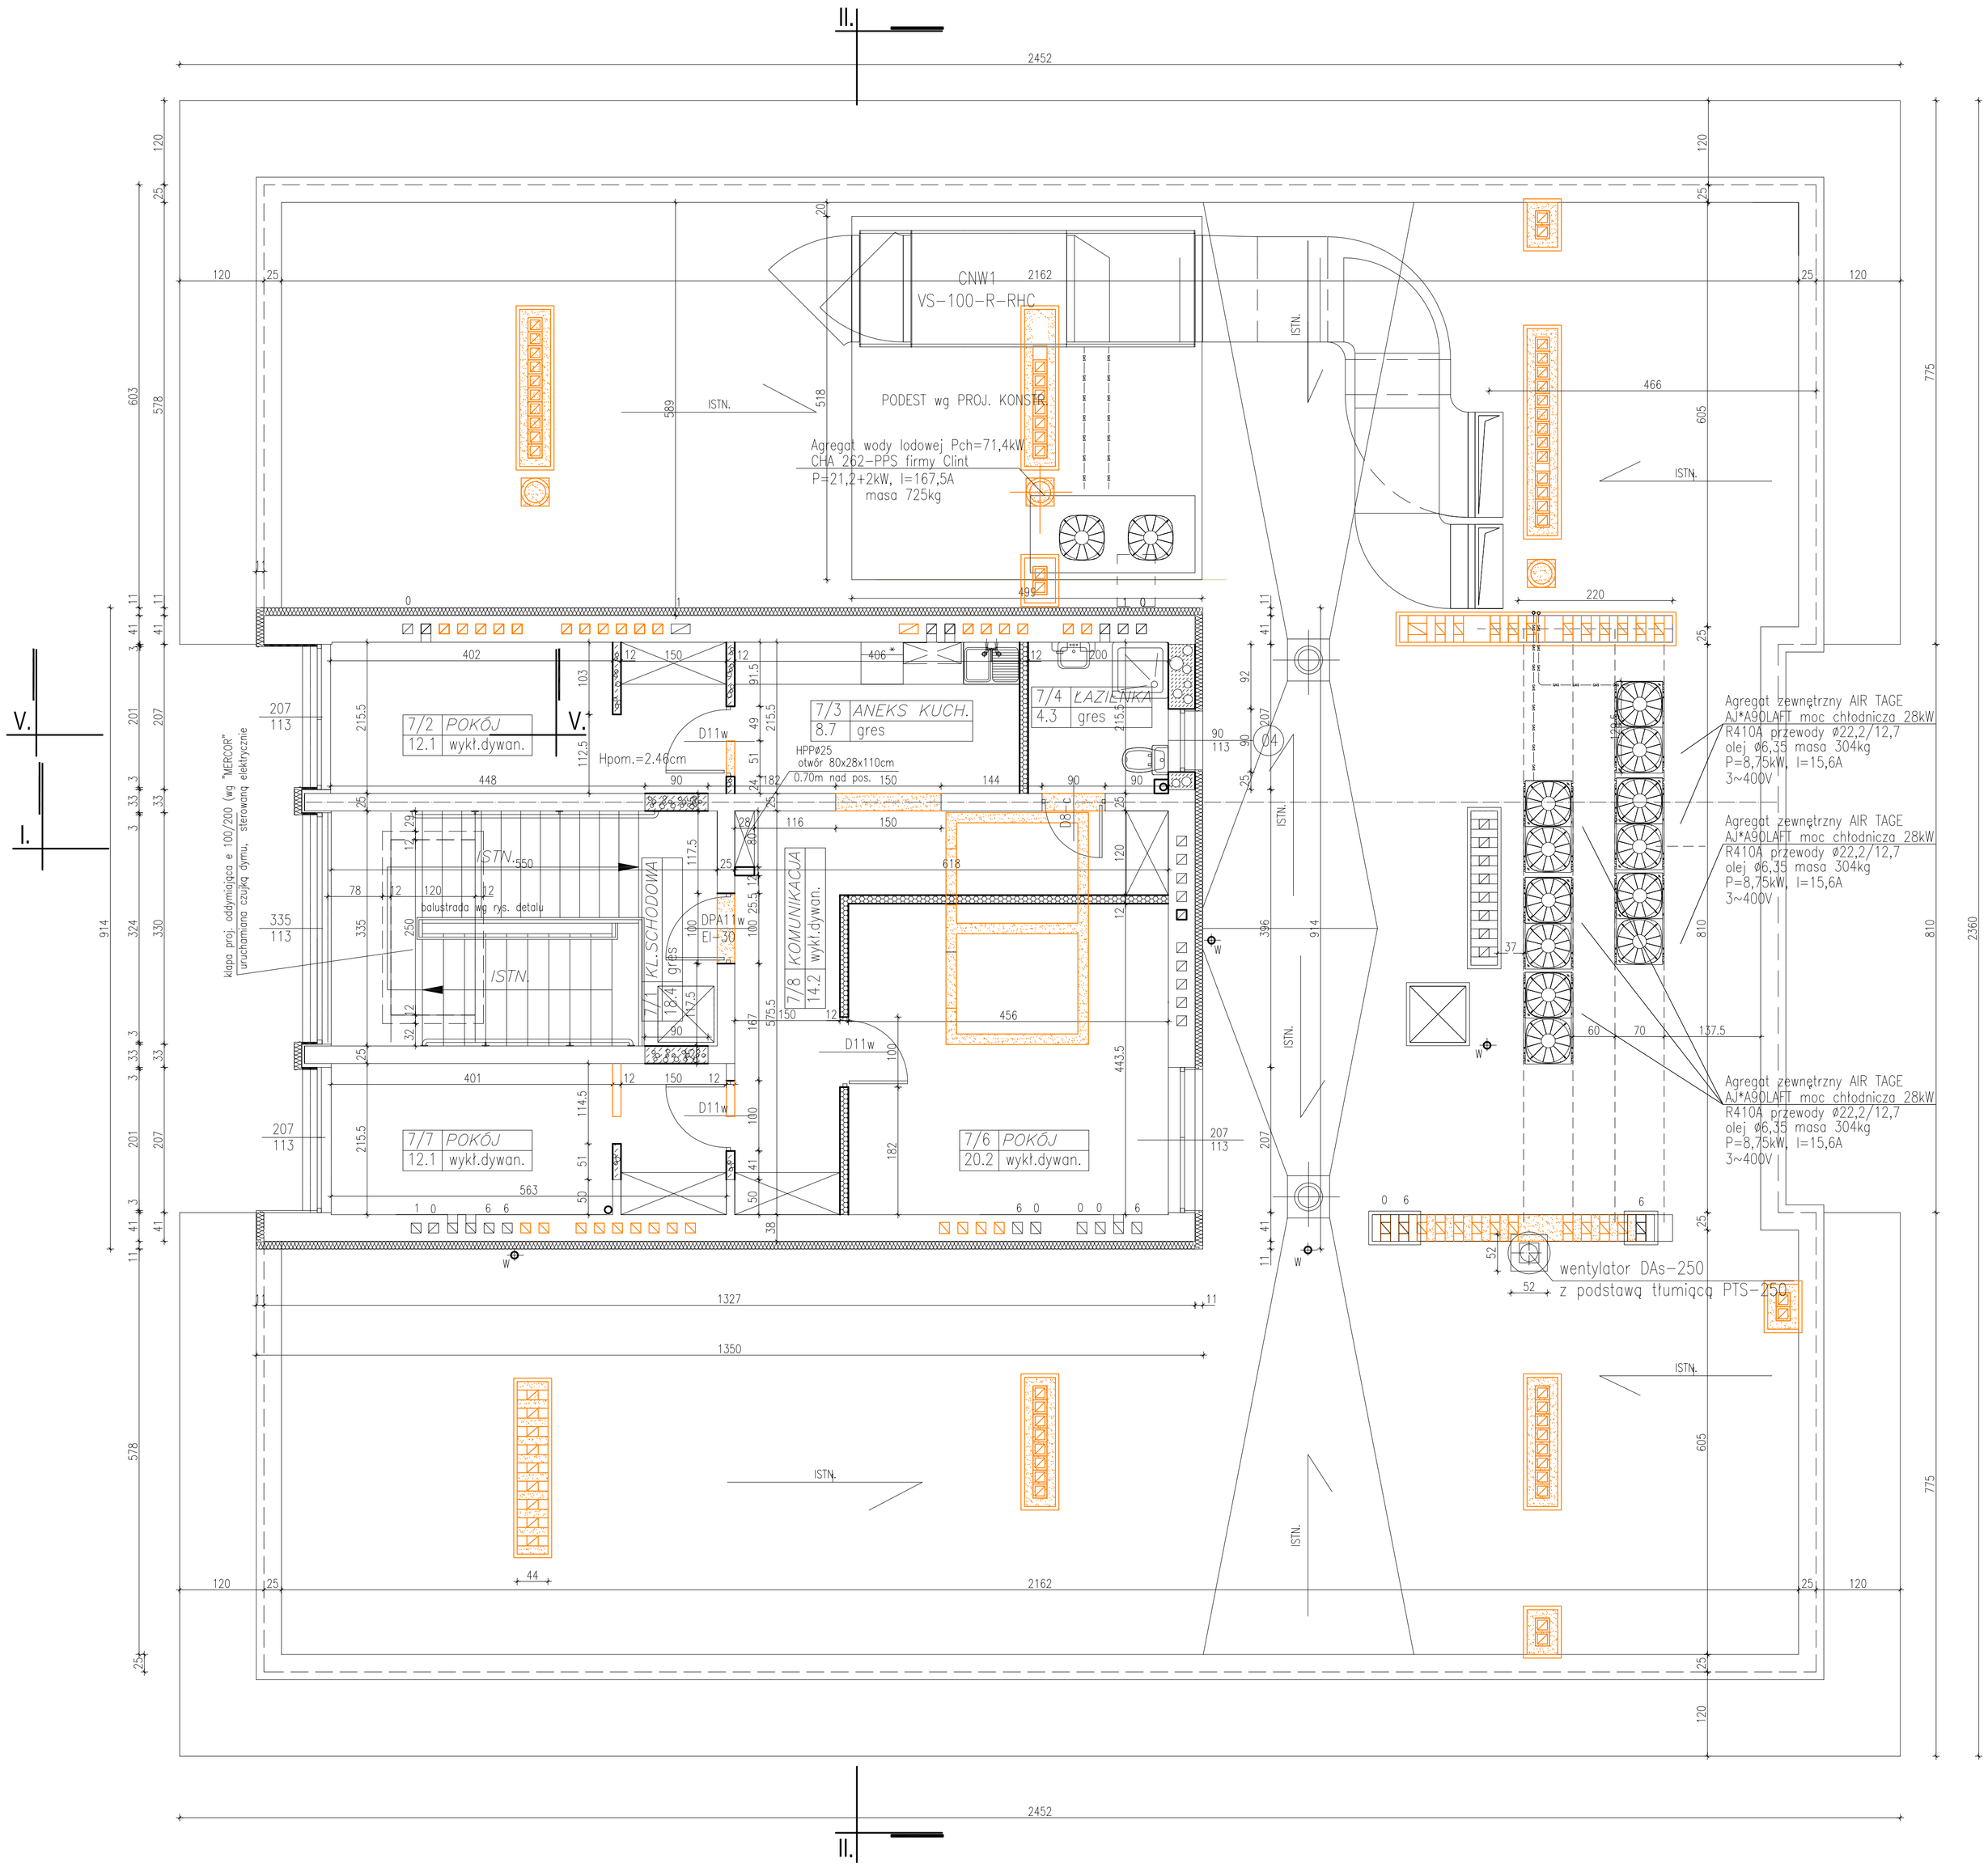

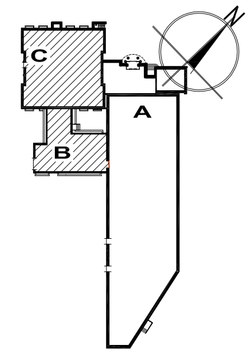

OBJAŚNIENIA

- ŚCIANY PROJEKTOWANE MUROWANE
- ŚCIANY PROJ. Z PŁYT GK.
- MUR ISTNIEJĄCY
- MUR DO WYBURZENIA

RZUT NADBUDÓWKI

skala 1:50

SATO	AGENCJA INWESTYCYJNO-KONSULTINGOWA "SATO" 15-259 Białystok ul. Waszyngtona 22/37		
OBIEKT	PRZEBUDOWA I REMONT BUDYNKU na potrzeby DEPARTAMENTÓW URZĘDU MARSZAŁKOWSKIEGO WOJEWÓDZTWA PODLASKIEGO i WOJEWÓDZKIEJ STACJI POGOTOWIA RATUNKOWEGO w BIAŁYMSTOKU BIAŁYSTOK ul. BOTANICZNA	Nr.rys.	-
		SKALA	1:50
nazwa rysunku	RZUT NADBUDÓWKI – budynek C	PROJEKT WYKONAWCZY	DATA 31.III.2009r
autor projektu	mgr inż. arch. MAREK WOJTECKI	Upr.Nr BŁ-65/91	
opracował	techn. arch. ANNA LITWIN		
sprawdził	mgr inż. arch. J. WOŁOSIEWICZ	Upr.Nr BŁ-28/97	
Inwestor	URZĄD MARSZAŁKOWSKI WOJEWÓDZTWA PODLASKIEGO BIAŁYSTOK		