


# MIESZKANIE 1

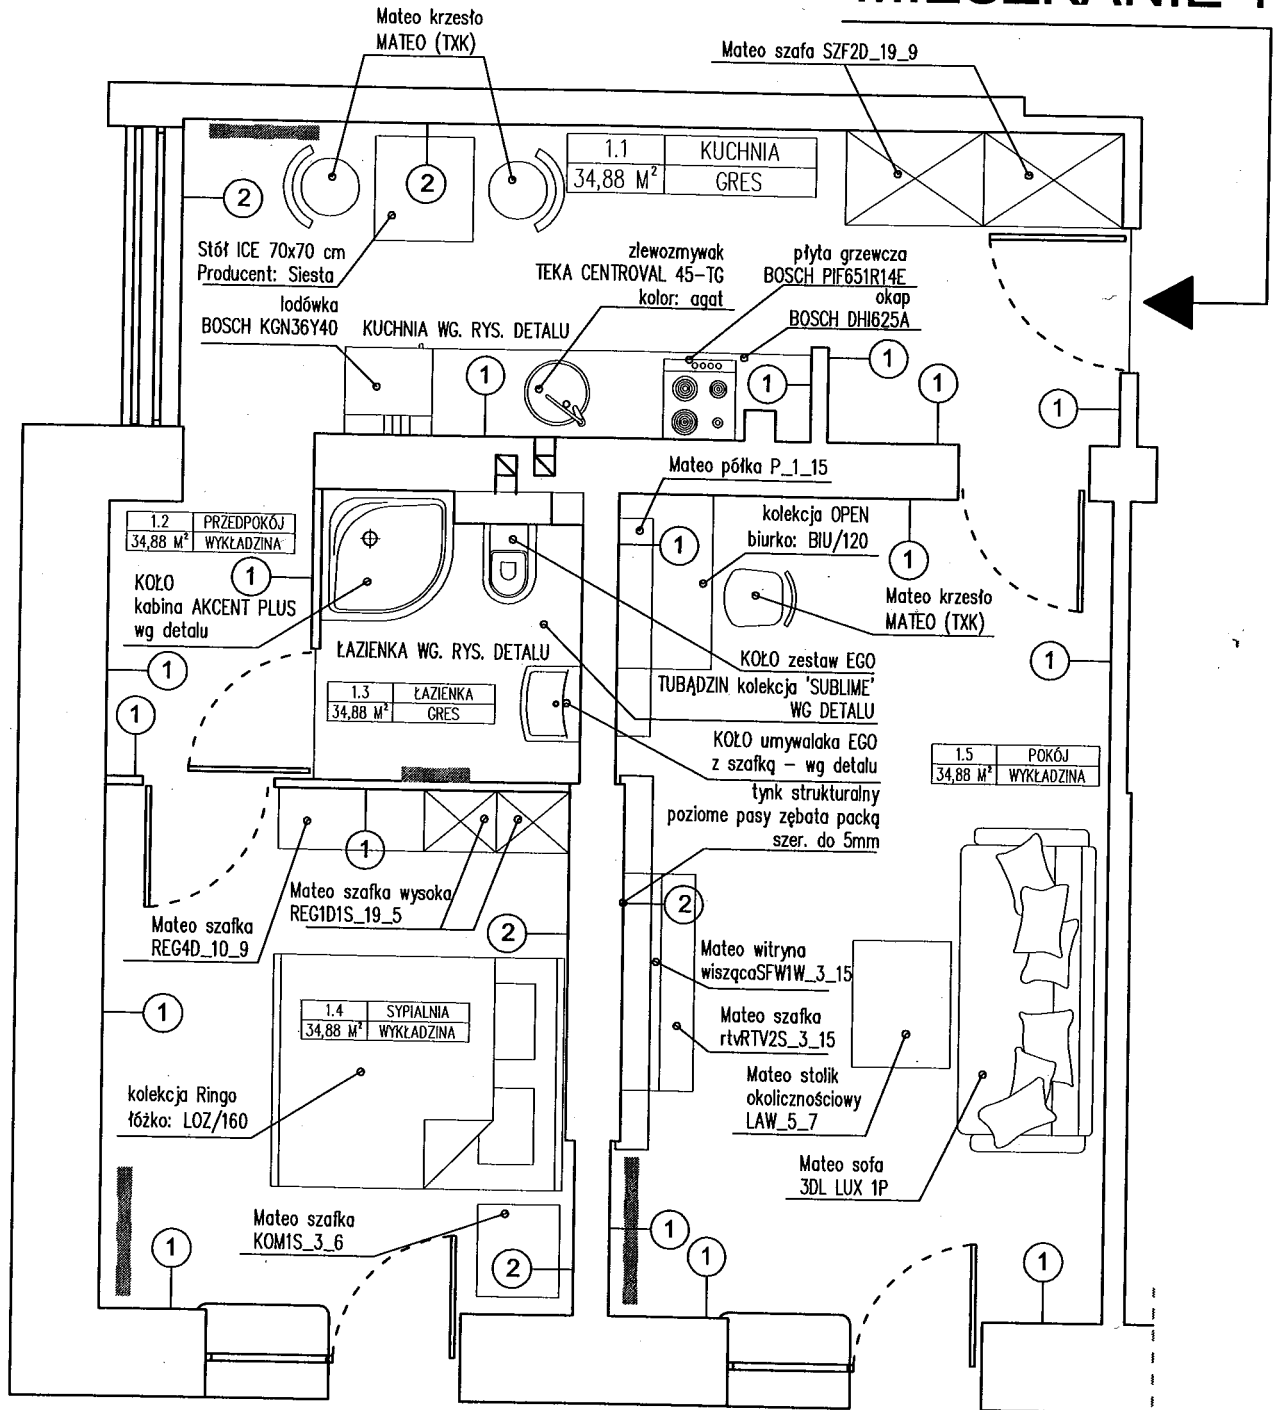

## KOLEKCJA MEBLI BLACK RED WHITE - "MATEO"

- ① -CAPAROL farba ścienna kolor- Amber 30 (L83-C5-H62)
- ② -CAPAROL farba ścienna kolor- Amber 20 (L66-C8-H62)

## DO WSZYSTKICH POMIESZCZEŃ ZASTOSOWANO:

- wszystkie sufity w kolorze białym
- drzwi PORTA - LINE A.3. kolor - orzech 4, intarsje aluminiowe, kolor srebrny, DO ŁAZIENEK Z DODATKOWYMI OTWORAMI.
- żaluzje poziome, drewniane, w kolorze mebli

Temat	ARANŻACJA WNETRZ MIESZKAŃ NA V I VI PIĘTRZE BUDYNKU "C"	
Obiekt	URZĄD MARSZAŁKOWSKI WOJEWÓDZTWA PODLASKIEGO	
Adres	ul. Poleska 89 15-874 Białystok	
Projektant	mgr inż. arch. Marta Wójcik	
Rysunek	MIESZKANIE 1 - ARANŻACJA MEBLI, ŚCIAN 1:50	Rys. <b>2a</b>
data	17.07.2011 r.	