


MIESZKANIE 3

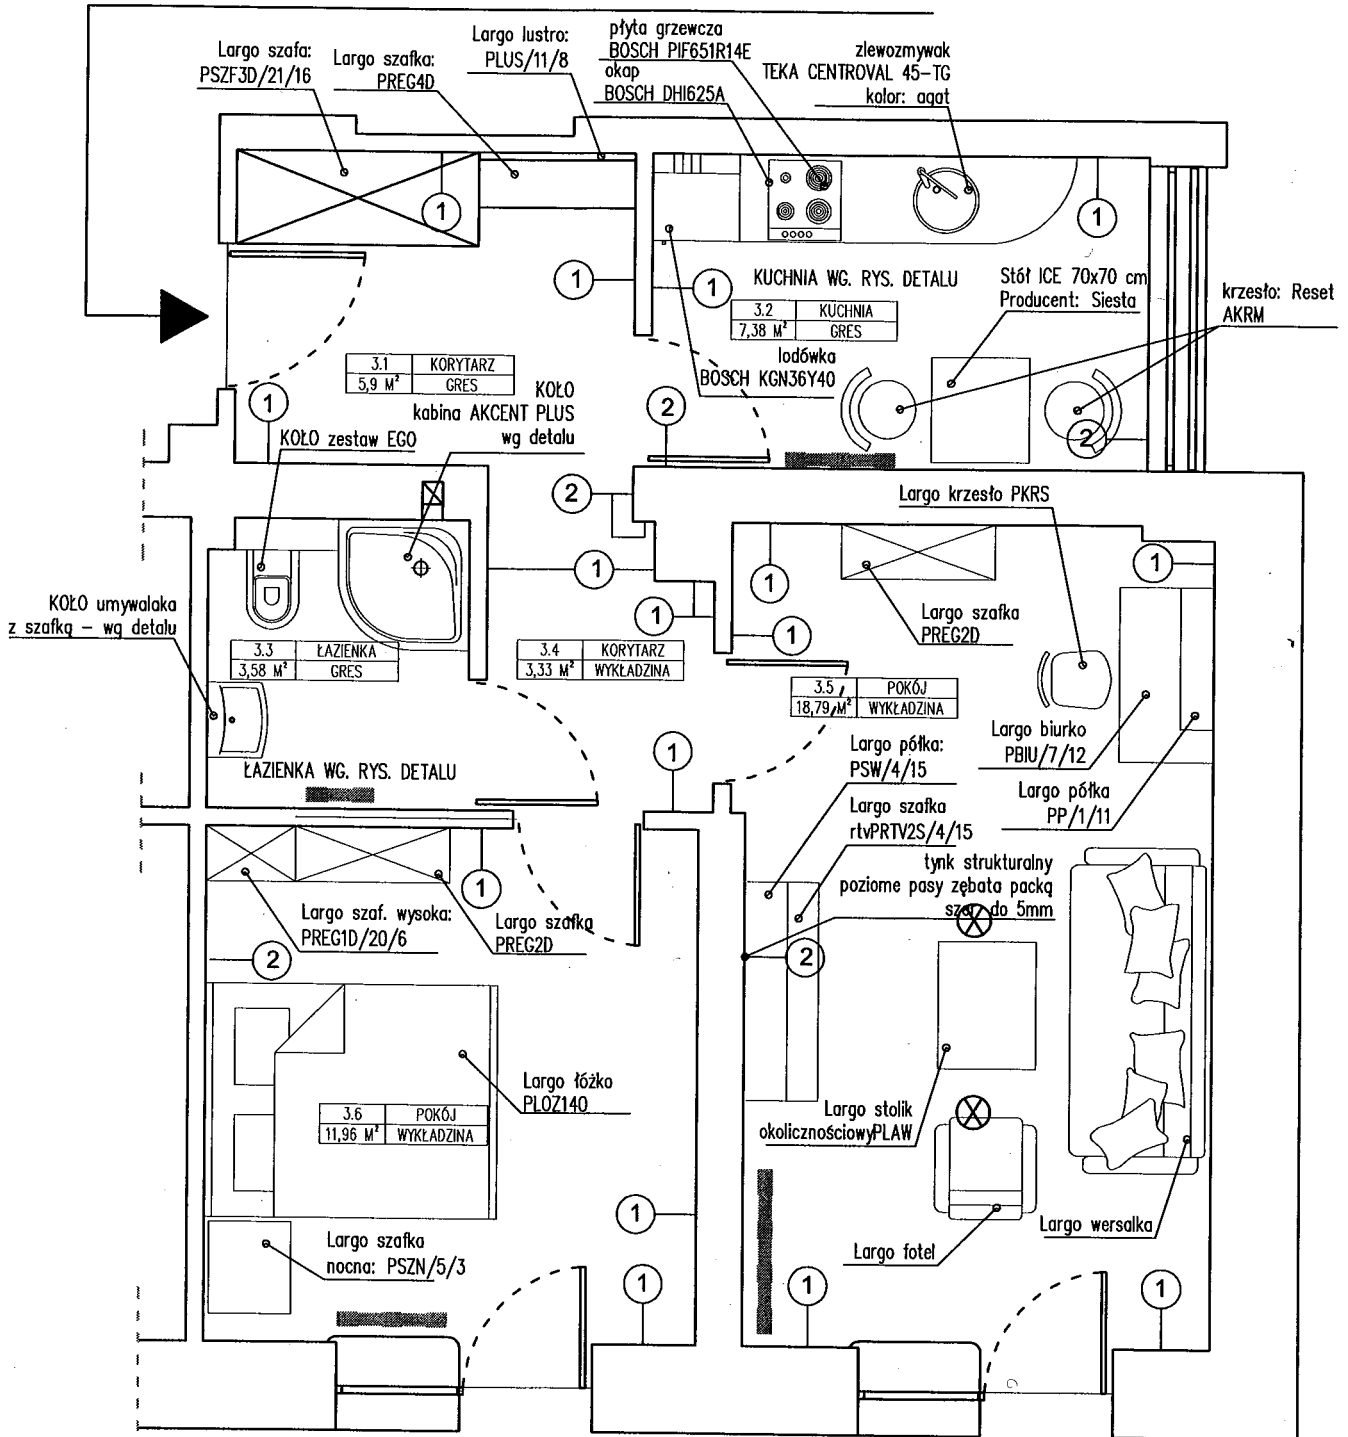

- 1** -CAPAROL farba ścienna kolor- Oase 85 (L85-C8-H130)
2 -CAPAROL farba ścienna kolor- Pacific 15 (L65-C5-H240)

DO WSZYSTKICH POMIESZCZEŃ ZASTOSOWANO:

- wszystkie sufity w kolorze białym
- drzwi PORTA - LINE A.3. kolor - orzech 4, intarsje aluminiowe, kolor srebrny, DO ŁAZIENEK Z DODATKOWYMI OTWORAMI.
- żaluzje poziome, drewniane, w kolorze mebli

KOLEKCJA MEBLI
BLACK RED WHITE - "LARGO"

Temat	ARANŻACJA WNETRZ MIESZKAŃ NA V I VI PIĘTRZE BUDYNKU "C"	
Obiekt	URZĄD MARSZAŁKOWSKI WOJEWÓDZTWA PODLASKIEGO	
Adres	ul. Poleska 89 15-874 Białystok	
Projektant	mgr inż. arch. Marta Wójcik	
Rysunek	MIESZKANIE 3 - ARANŻACJA MEBLI, ŚCIAN 1:50	Rys.
data	17.07.2011 r.	2c