

Załącznik nr 1 do Zapytania Ofertowego nr DSI-V.2635.1.6.2020 z dnia 31.03.2020r.

Dokumentacja Techniczna.

Wykaz dokumentacji:

1. Widok rury SSPW przechodzącej przez studnię PB/HAWE
2. Widok studni SSPW A1.05/S1.005
3. Poglądowy widok lokalizacji węzła NASK-OSE Białystok
4. Zestawienie ważniejszych materiałów
5. Schemat rozpląwu włókien kabla SAC – 48J
6. Dokumentacja powykonawcza SSPW WP

1. Widok rury z wyróżnikiem białym SSPW WP przechodzącej przez studnię PB/HAWE.




2. Widok studni SSPW A1.05/S1.005




4. Zestawienie ważniejszych materiałów:

lp	Nazwa towaru	j.m.	ilość	uwagi
1	Mikrokabel 48j	m	300	średnica ok. 5,6 mm
2	Mikrorurka 8/10	m	70	
3	Mufa światłowodowa z wyposażeniem do 48 spawów z mocowaniem do ściany	szt.	1	Parametry mufy przedstawione w pkt. e
4	Obudowa rury HDPE40 w studni, połączenie odgałęźne mikrorurek	kpl.	1	
5	Przełącznica światłowodowa 19" 1U 24 porty E2000/APC	szt.	1	Lokalizacja w kolokacji PB Szafa Operatorska
6	Pigtail E-2000/APC	szt.	24	
7	Oślonka spawu światłowodu	szt.	48	
8	Łącznik centrujący – gniazdo przepustowe E2000/E2000	szt.	24	
9	Peszel niepalny	m	30	
10.	Stelaż zapasu kabla SZ-1	szt.	1	Lokalizacja pomieszczenie czerpni
11.	Uszczelnienia rur HDPE40 i mikrokanalizacji	szt.	wg. potrzeb	

5. Schemat rozptywu włókien kabla SAC -48J

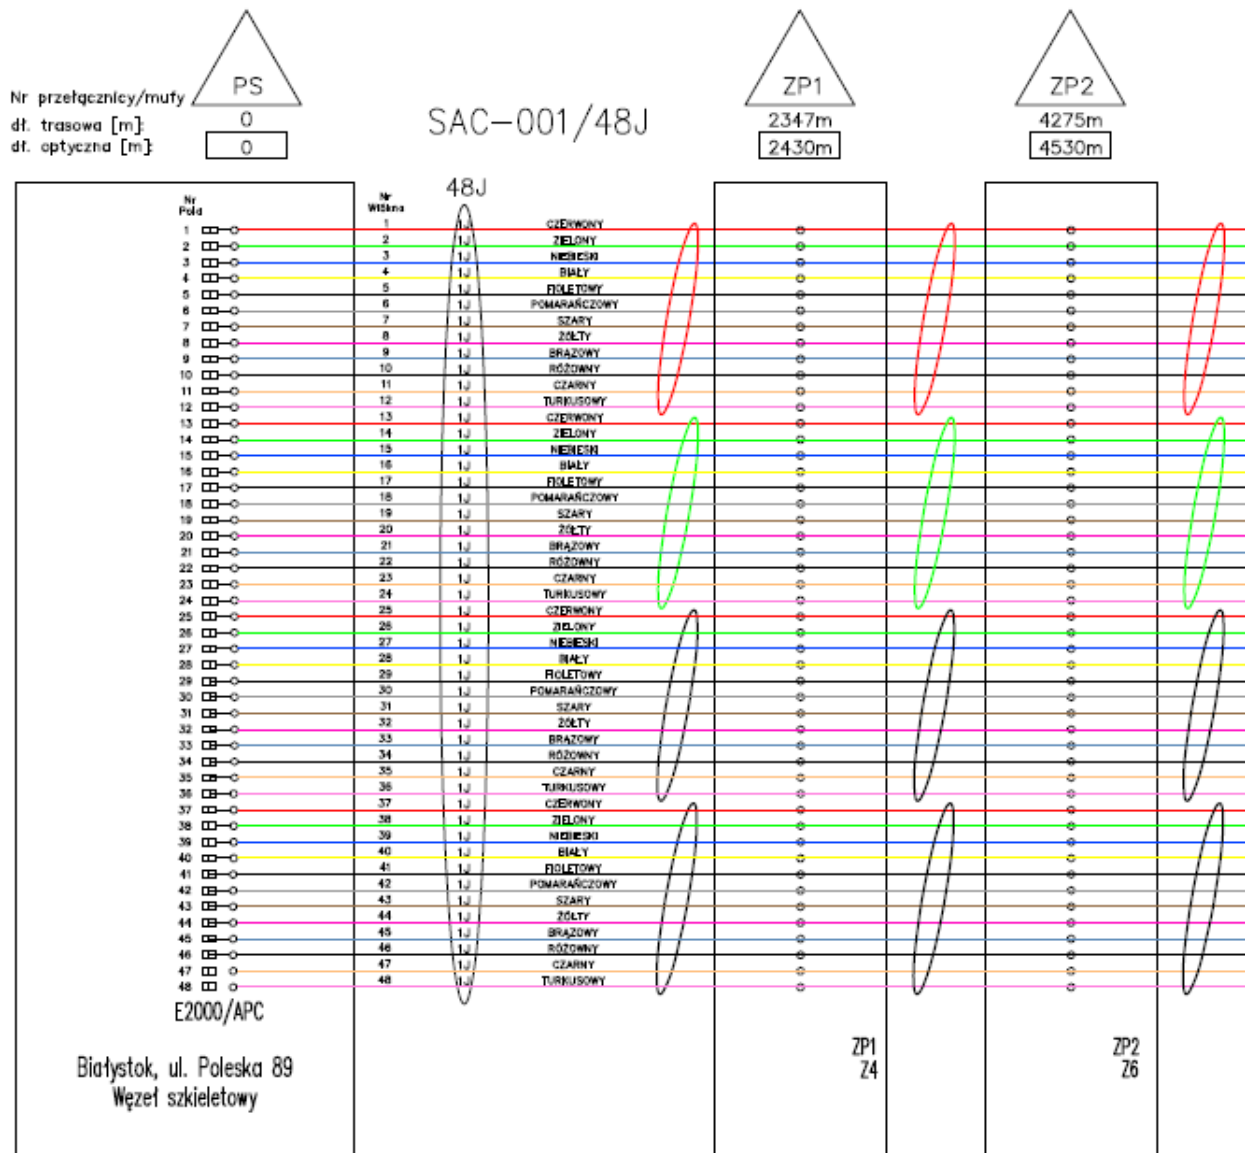

6. Dokumentacja powykonawcza SSPW WP.

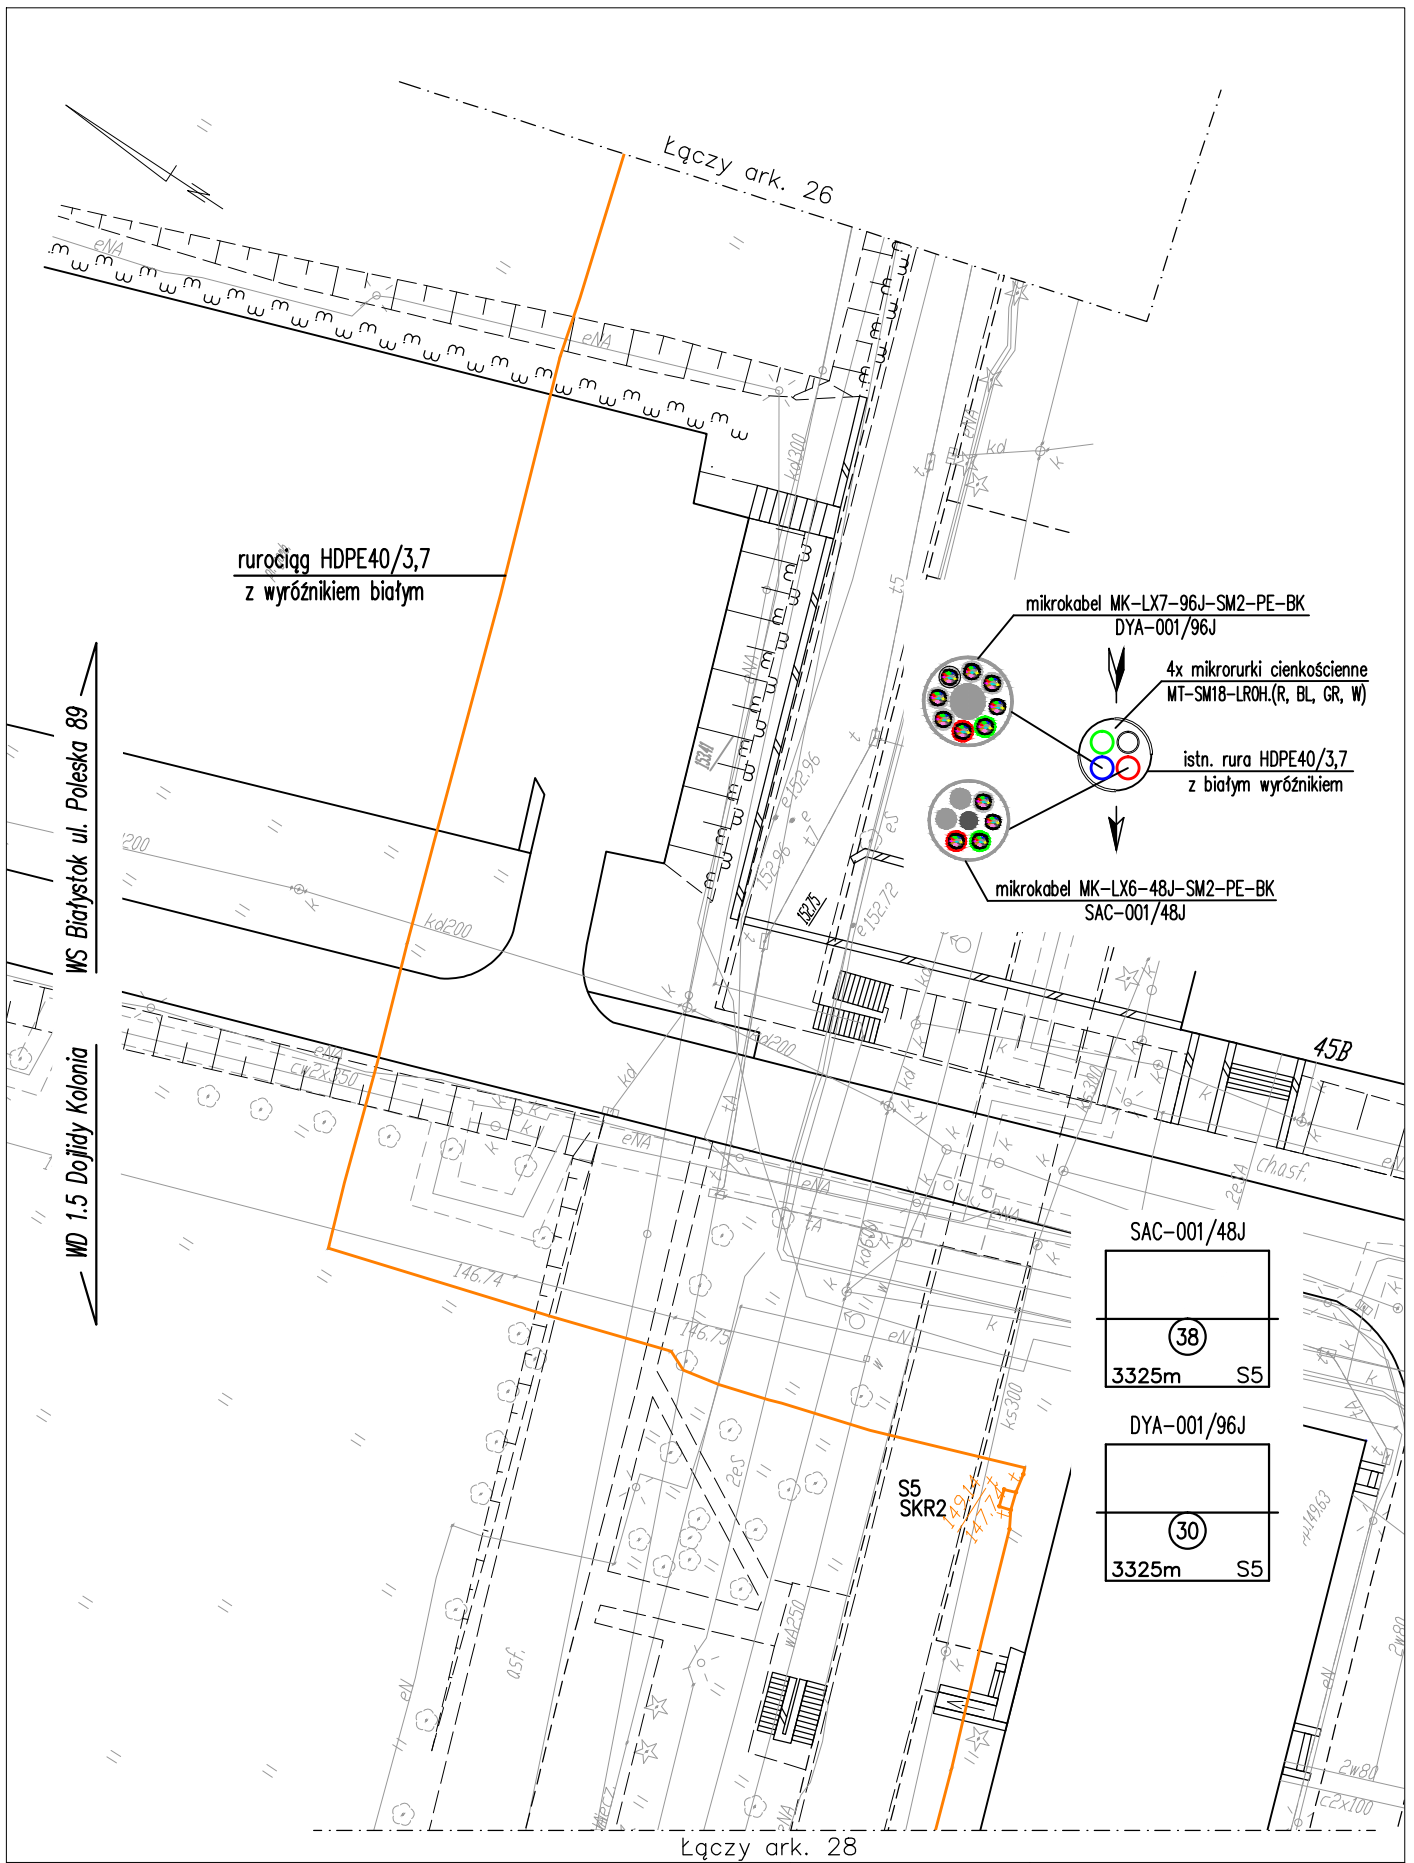

**ROZWÓJ
POLSKI WSCHODNIEJ**
NARODOWA STRATEGIA SPÓJNOŚCI



UNIA EUROPEJSKA
EUROPEJSKI FUNDUSZ
ROZWOJU REGIONALNEGO





Projekt współfinansowany ze środków Europejskiego Funduszu Rozwoju Regionalnego
w ramach Programu Operacyjnego Rozwoju Polski Wschodniej

Investor: Województwo Podlaskie
Urząd Marszałkowski
Województwa Podlaskiego
ul. Kard. St. Wyszyńskiego 1
15-188 Białystok

Wykonawca: ALDESA Construcciones S.A.
c/Bahia de Pallenca 13, 28042 Madrid
Oddział w Polsce ul. Postępu 18, 02-676 Warszawa

Objekt	Budowa Sieci Szerokopasmowej Polski Wschodniej Województwo Podlaskie, obszar A.Białystok. Telekomunikacyjna linia kablowa relacji Węzeł Szkieletowy przy ul. Poleskiej 89 w Białymstoku-Węzeł Dystrybucyjny przy ul. Dojłdy Górne 48 w Białymstoku. Relacja 1.5 Dojłdy Kolonia.	Nr rys.	2
		Nr ark.	27/82
Stadium	DOKUMENTACJA POWYKONAWCZA	Nr arch.	SSPWWP/A/1.5/2-7/DP
		Skala	1:500

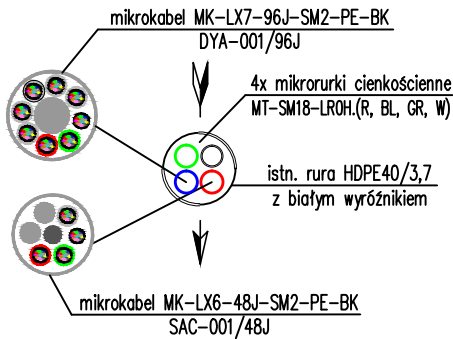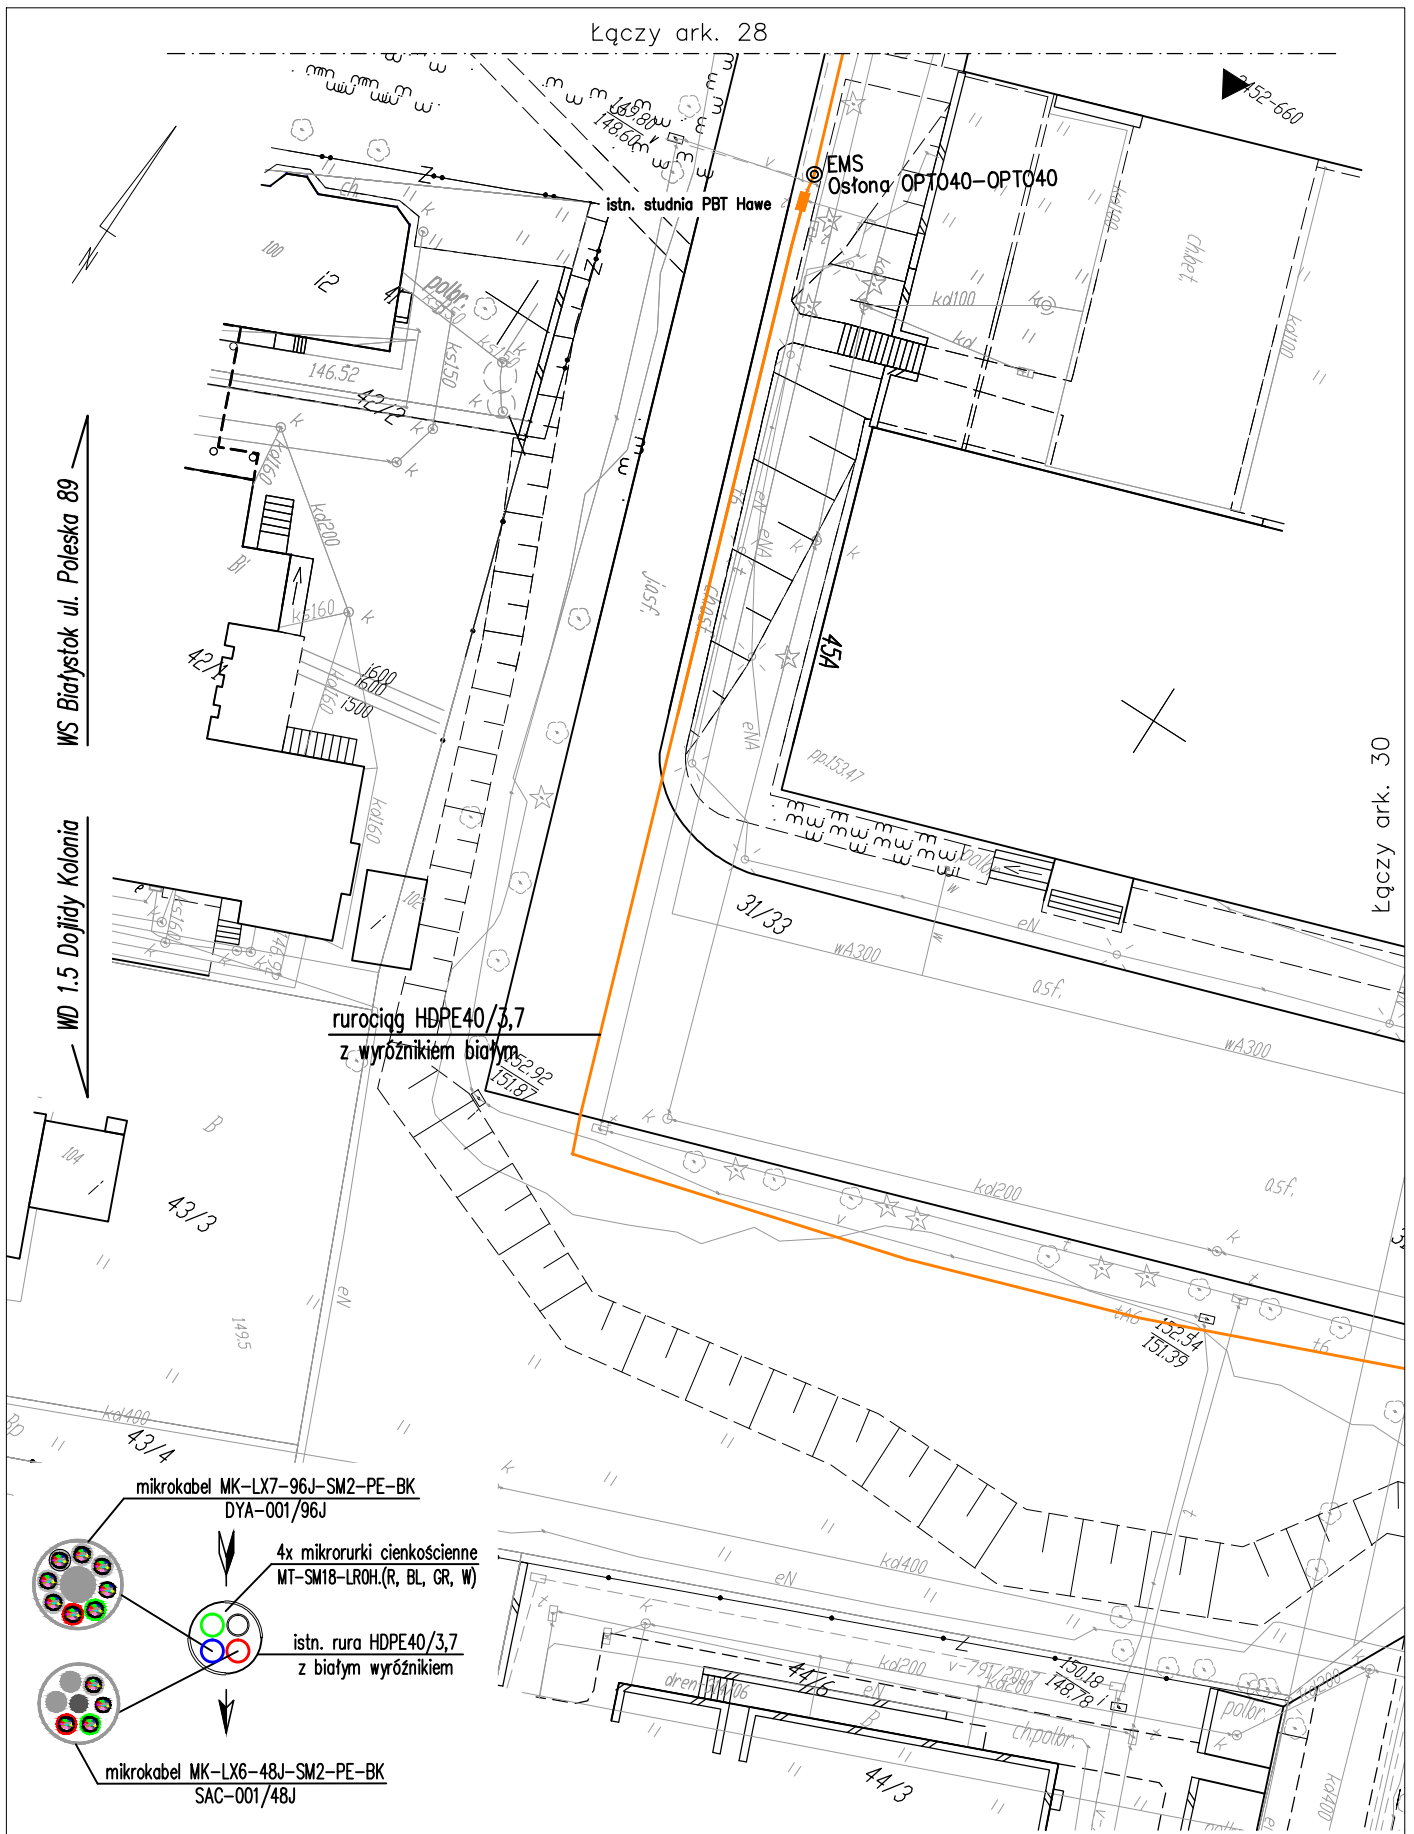

Projekt współfinansowany ze środków Europejskiego Funduszu Rozwoju Regionalnego w ramach Programu Operacyjnego Rozwoju Polski Wschodniej

Investor: Województwo Podlaskie
Urząd Marszałkowski
Województwa Podlaskiego
ul. Kard. St. Wyszyńskiego 1
15-188 Białystok

Wykonawca: ALDESA Construcciones S.A.
c/Bahia de Pollensa 13, 28042 Madrid
Oddział w Polsce ul. Postępu 18, 02-676 Warszawa

Objekt	Budowa Sieci Szerokopasmowej Polski Wschodniej Województwo Podlaskie, obszar A.Białystok. Telekomunikacyjna linia kablowa relacji Węzeł Szkieletowy przy ul. Poleskiej 89 w Białymstoku-Węzeł Dystrybucyjny przy ul. Dojidy Górne 48 w Białymstoku. Relacja 1.5 Dojidy Kolonia.	Nr rys.	2
		Nr ark.	29/82
Stadium	DOKUMENTACJA POWYKONAWCZA	Nr arch.	SSPWPP/A/1.5/2-7/DP
		Skala	1:500