



Schemat ideowy rozdzielnicy R2-Au

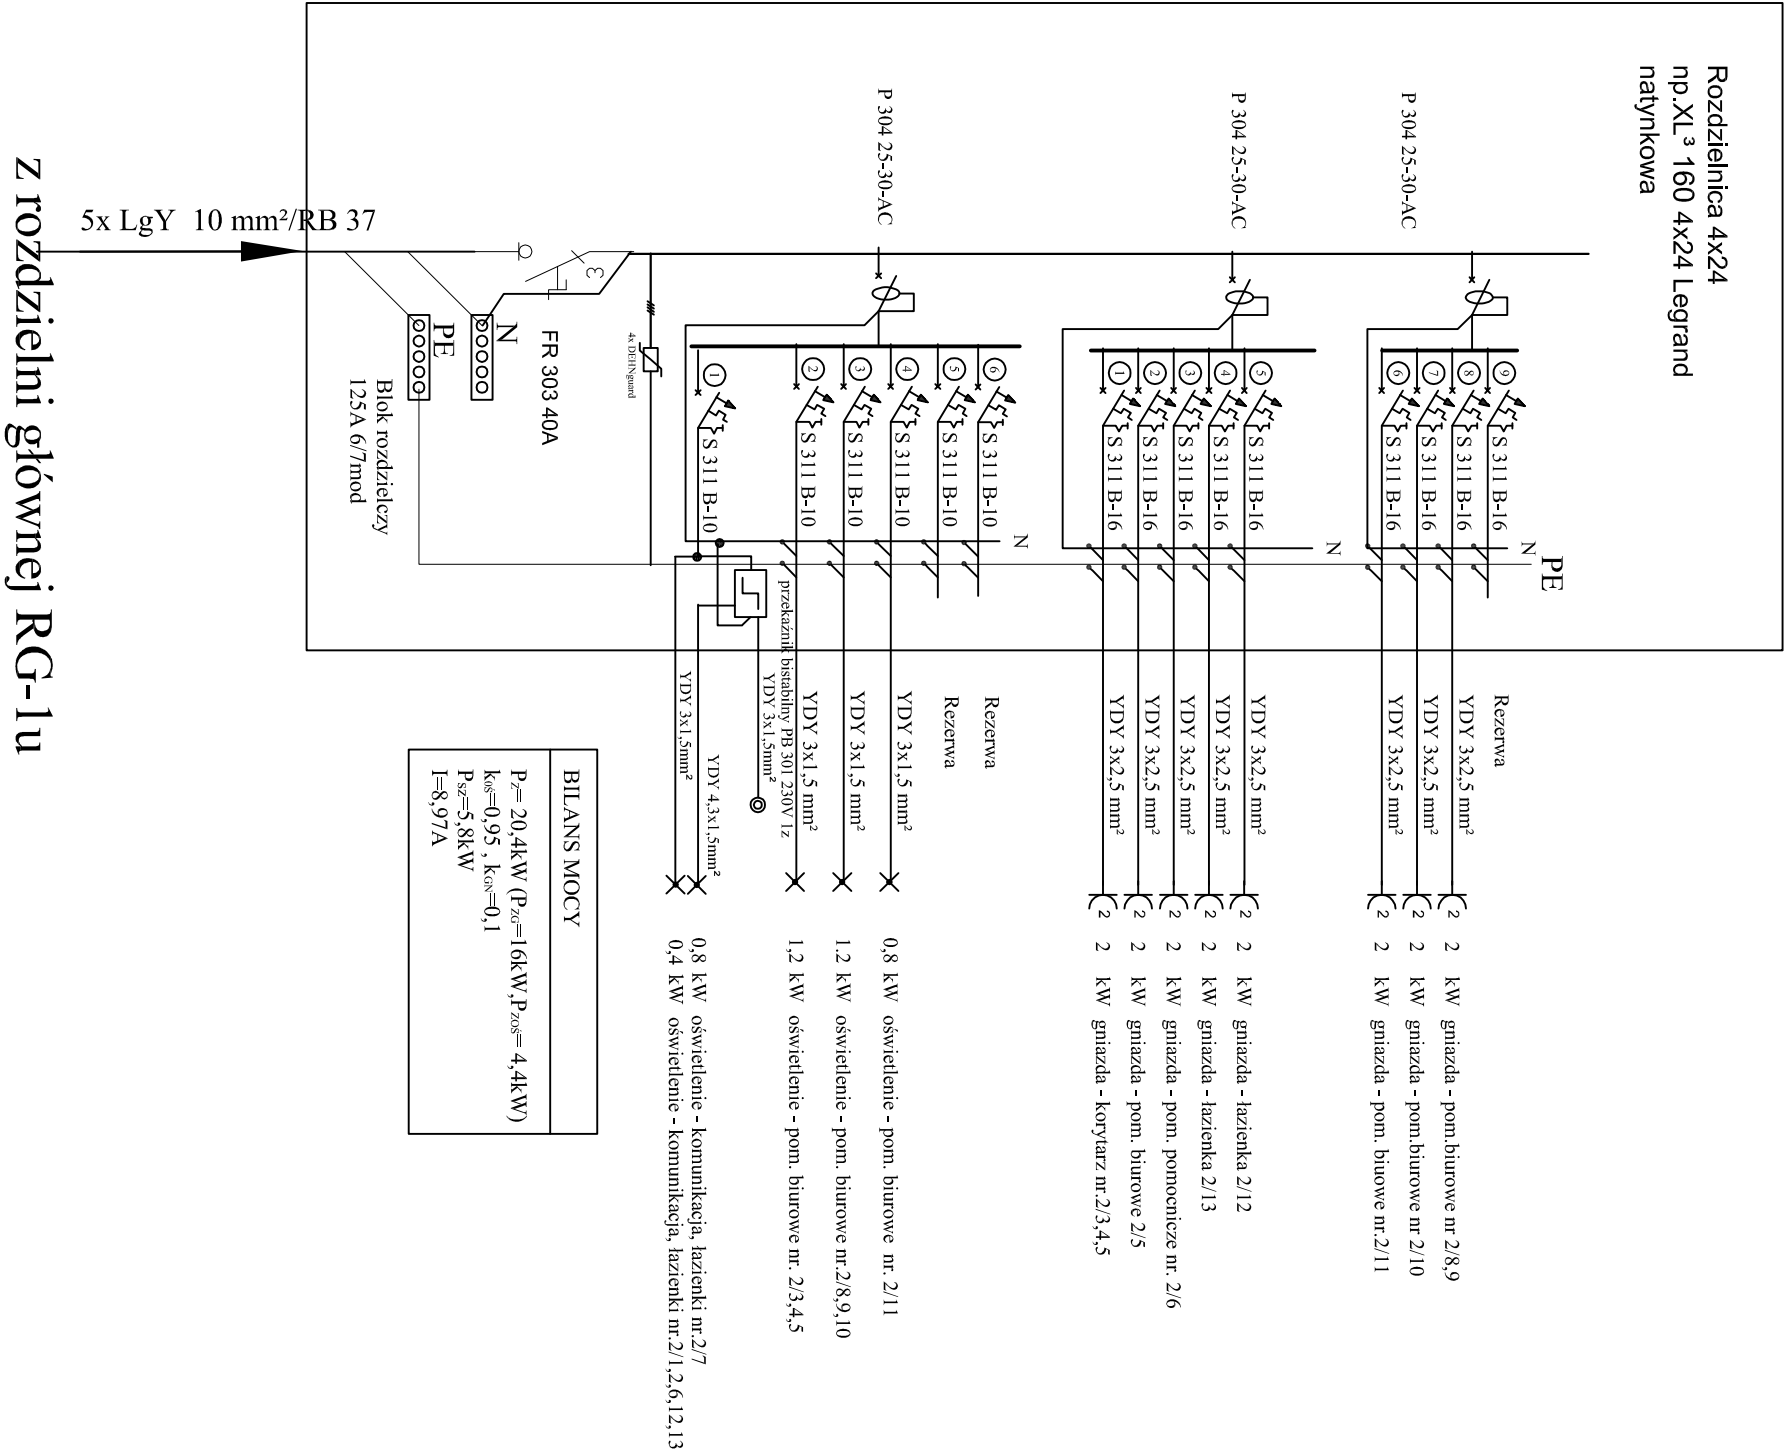

<div><div></div><div>AGENCJA INWESTYCYJNO-KONSULTINGOWA "SATO"</div></div> <div>15–259 Białystok ul. Woszyńskiego 22/37</div>			
OBIEKT	REMONT I MODERNIZACJA BUDYNKU WOJ. PODLASKIEGO na potrzeby DEPARTAMENTOW URZĘDU MARSZAŁKOWSKIEGO WOJEWÓDZTWA PODLASKIEGO I WOJEWÓDZKIEJ STACJI POGOTOWIA RATUNKOWEGO w BIAŁYMSTOKU BIAŁYSTOK ul. BOTANICZNA	Nr.rys.	E-3
nazwa rysunku	PROJEKT INS. ELEKTRYCZNYCH BUD.A SCHEMAT ROZDZIELNICY R2–Au	PROJEKT	DATA
autor projektu	mgr inż. ROMUALD OSIĄK	WYKONAWCZY	31.03.09
opracował	mgr inż. MARCIN GRZESUKIEWICZ	PLD/0102 /PDE/06	
sprawił	mgr inż. PIOTR FILIMONUK	Upř.Nr. SW 19/83	
Inwestor	URZĄD MARSZAŁKOWSKI WOJEWÓDZTWA PODLASKIEGO BIAŁYSTOK		