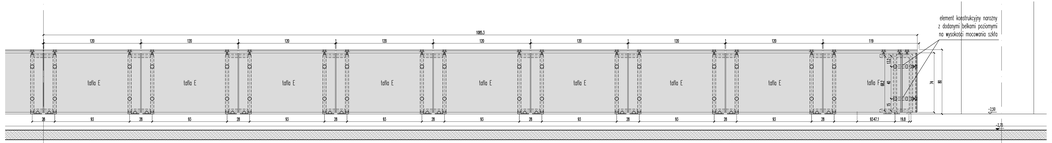

WIDOK 1-1 SKALA 1:20

WIDOK 2-2 SKALA 1:20

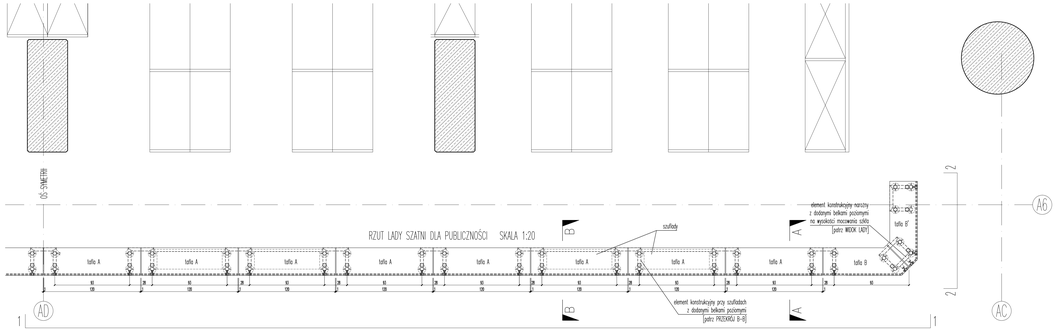

RZUT LADY SZATNI DLA PUBLICZNOŚCI SKALA 1:20

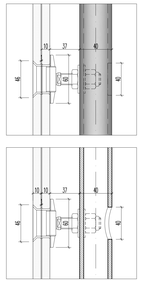

DETAL MOCOWANIA TAFLI SZKLANEJ DO RURY STALOWEJ SKALA 1:2

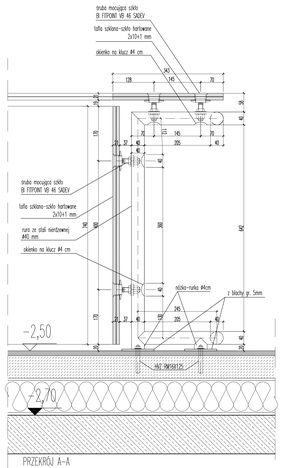

PRZEKRÓJ A-A

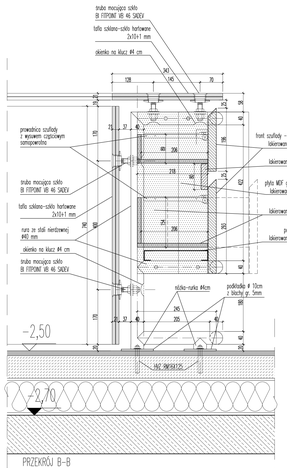

PRZEKRÓJ B-B

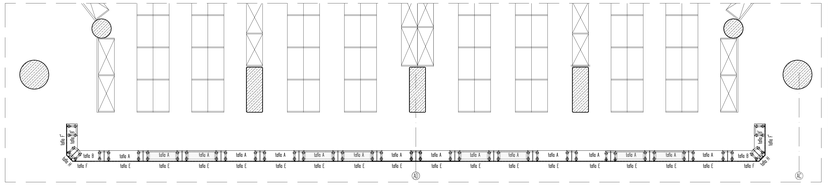

RZUT CAŁOŚCI LADY SZATNI - LOKALIZACJA SZUFLAD SKALA 1:50

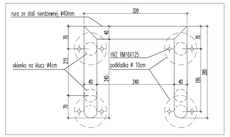

RZUT PIONOWEGO ELEMENTU KONSTRUKCYJNEGO LADY - SKALA 1:5

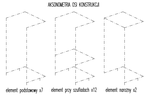

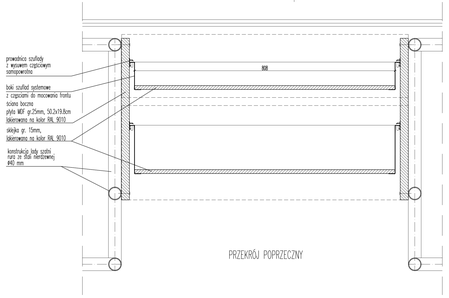

PRZEKRÓJ POPRZECZNY

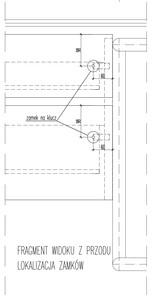

FRAGMENT WIDOKU Z PRZODU
LOKALIZACJA ZAMKÓW

OPERA PODLASKA

PROJEKT WYKONAWCZY

INWESTOR

ZARZĄD WOJEWÓDZTWA PODLASKIEGO
UL. WYSZYŃSKIEGO 1, 15-888 BIAŁYSTOK

PROJEKTANT

MAREK BUDZYŃSKI - ARCHITEKT SP.Z.O.O.
AL. KOMISJI EDUKACJI NARODOWEJ 95, 02-777 WARSZAWA

WZÓR	RYSUNEK	ILOŚĆ
tafla A	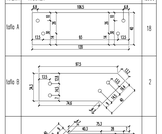	18
tafla B	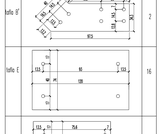	2
tafla B'	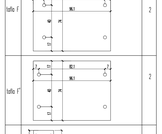	2
tafla E		16
tafla F		2
tafla Γ		2
tafla D		2
SUMA TAFLI SZKŁA W LADZIE SZATNI DLA PUBLICZNOŚCI		52

ZESTAWIENIE TAFLI SZKŁA

UWAGI OGÓLNE:
- WSZYSTKIE WYROBY PRZEZ NALEŻYTY WYKONAWCĘ O SPECYFIKACJACH WARUNKÓW SZCZEGÓŁOWYCH ZGODNYCH Z WŁAŚCIWYMI NORMAMI PRZEDMIOTOWYMI OPRZĘ ZGODNIE ZE SZTUKĄ BUDOWLANĄ.

- WSKAZANE PRODUKTY NALEŻY ROZUMIEĆ JAKO KOMPLET NEZBĘDNYCH ELEMENTÓW I ZASTAWÓW KONSTRUKCYJNYCH DO WŁAŚCIWEGO MONTAŻU ORAZ CAŁY EKSPLOATACYJNY FUNKCJONOWANIE ZGODNIE Z ZAŁOŻONYMI PRZEZNACZENIEM.

- WYROBY MUSZĄ BYĆ BEZPIECZNE, TRWAŁE, POSZCZELNE, WYTRZYMAŁE, SZCZELNE, UCZYNIONE, ESTETYCZNIE WYKONCZONE, W KONSTRUKCJACH, ZGODNIE Z OBOWIĄZUJĄCYMI WARUNKAMI - PRODUKTY NALEŻY WYKONYWAĆ, ZGODNIE Z INSTRUKCJAMI, PROCEDURAMI I METODAMI WYMAGANYMI I PRZEWIDZIANYMI PRZEZ PRODUCENTA ZAWYCH WYROBÓW, ZGODNIE ZE SZTUKĄ BUDOWLANĄ, ZGODNIE Z PRZEPISAMI BHP, PPOŻ. ORAZ OCHRONY ŚRODOWISKA I NOSZĄCYMI PRODUCENTA.

PROJEKTANT: MAREK BUDZYŃSKI - ARCHITEKT SP.Z.O.O.	
arch. Magdalena Rowińska Mieczka Burmos	arch. Marek Budzyński upr. MA/166, arch. Zbigniew Dobkowski upr. 735/77 arch. Krystyna Smurzyńska arch. Piotr Hordecki upr.WA/XV/215/02
KONSULTANT: arch. Urszula Lewa upr. WL - 108/89	
TYTUŁ: SZKLANA LADA SZATNI PUBLICZNOŚCI NA POZIOME -2,50	
SKALA: 1:2 1:5 1:20 · DATA: styczeń 2007 · FAZA: OP · STRONA: W · NR RYSUNKU: WE-03.1 · ARKUSZ: 1	