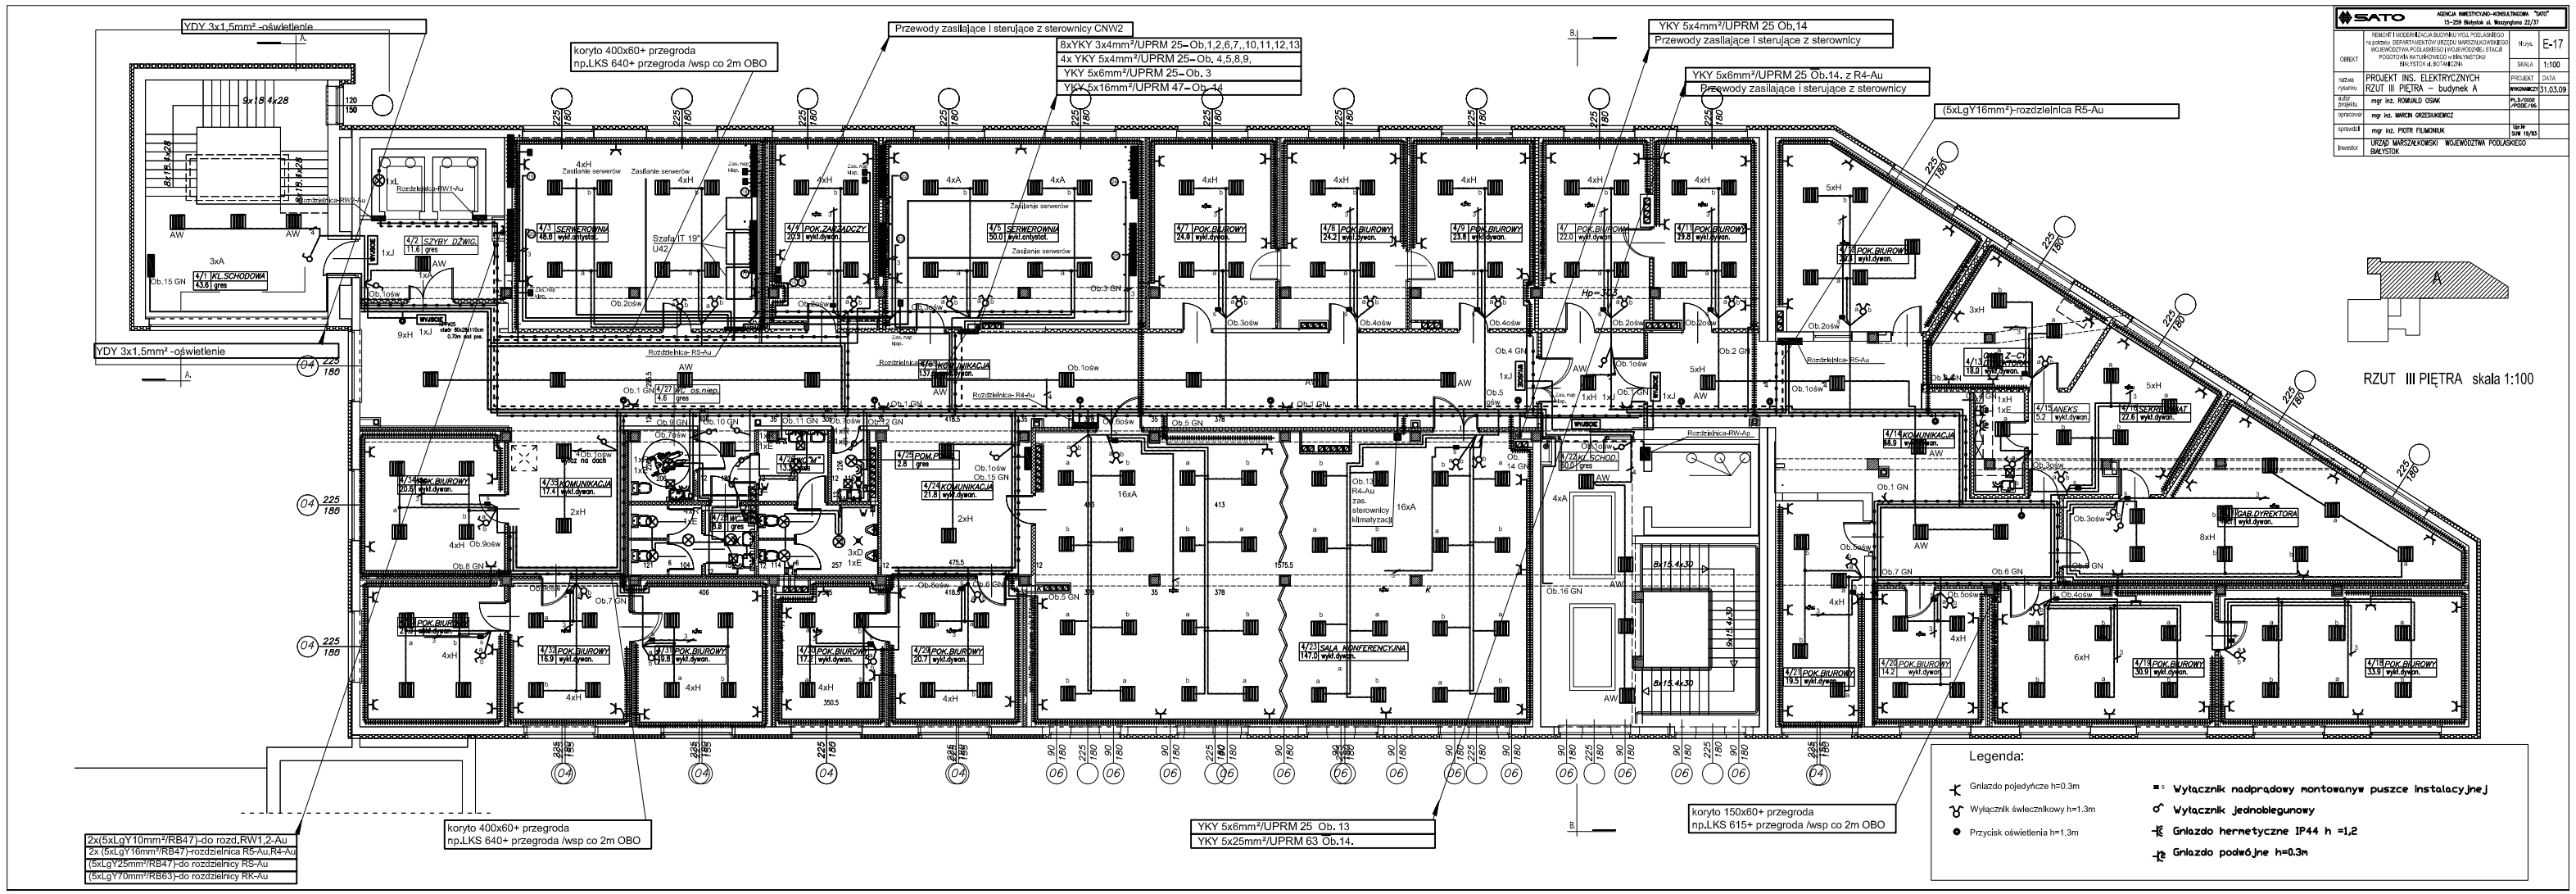

SATO

AGENCJA INWESTYCYJNO-KONSULTINGOWA "SATO"
15-259 Białystok ul. Waszyngtona 22/37

OBIEKT	REMONT I MODERNIZACJA BUDYNKU WOJ. PODLASKIEGO na potrzeby DEPARTAMENTÓW URZĘDU MARSZAŁKOWSKIEGO WOJEWÓDZTWA PODLASKIEGO i WOJEWÓDZKIEJ STACJI POGOTOWIA RATUNKOWEGO w BIAŁYMSTOKU BIAŁYSTOK ul. BOTANICZNA	Nr rys.	E-17
		SKALA	1:100
nazwa rysunku	PROJEKT INS. ELEKTRYCZNYCH RZUT III PIĘTRA – budynek A	PROJEKT	DATA
		WYKONAWCZY	31.03.09
autor projektu	mgr inż. ROMUALD OSIAK	PL.D/2002 /PODE/06	
opracował	mgr inż. MARCIN GRZESIAKIEWICZ		
sprawdził	mgr inż. PIOTR FILIMONIUK	Upr.Nr SUW 19/03	
inwestor	URZĄD MARSZAŁKOWSKI WOJEWÓDZTWA PODLASKIEGO BIAŁYSTOK		