


URZĄD MARSZAŁKOWSKI
rzut piętra IV

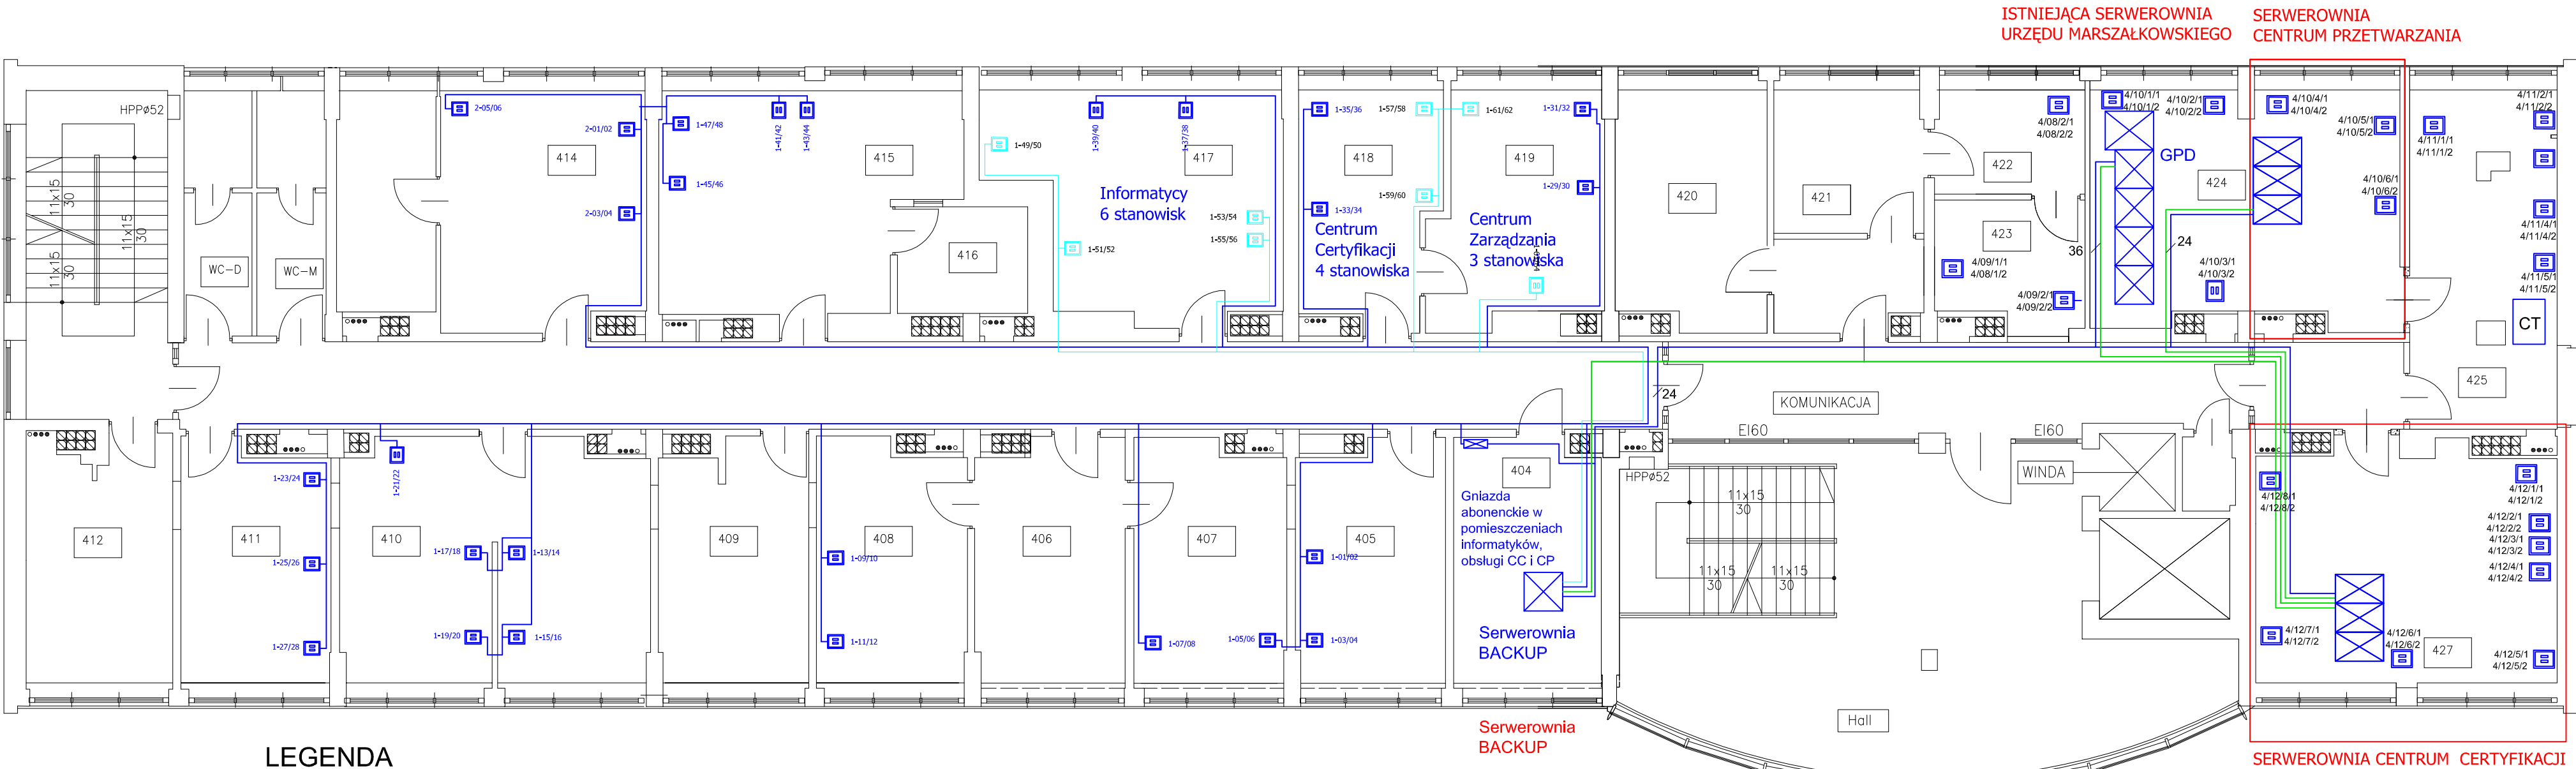

LEGENDA

punkt logiczny (2xRJ45)

1-01/02

projektowany punkt logiczny (2xRJ45)

1-01/02

x/y/z/q oznaczenie gniazda logicznego, gdzie:

- x numer kondygnacji (0-piwnica, 1-parter, 2-piętro I, 3-piętro II, 4-piętro III, piętro IV, piętro V, piętro VI)
- y numer pomieszczenia
- z numer gniazda w pomieszczeniu
- q numer traktu logicznego w gnieździe (1-lewe, 2-prawe)

CT Centrala Telefoniczna

Szafy GPD

przewody skrętkowe typu UTP 4x2x0,5 kategorii 5e produkcji R&M istniejącej sieci komputerowej dawnego ARiMR

wykonane przewody skrętkowe typu UTP 4x2x0,5 kategorii 5e produkcji R&M

wykonane przewody skrętkowe typu FTP 4x2x0,5 kategorii 6 produkcji R&M

zainstalowany kabel światłowodowy multimodowy 12-włóknowy 50/125um do zastosowań wewnętrznych

SERWEROWNIA CENTRUM Certyfikacji
pomieszczenie na IV piętrze
wysokość około 2,9m
nie ma sufitu podwieszanego
podłoga podniesiona - 30 cm
okna od strony zachodniej

CENTRUM INFORMATYKI ZETO S.A. BIAŁYSTOK

Dokumentacja powykonawcza Adaptacji Pomieszczeń na Potrzeby Serwerowni w Urzędzie Marszałkowskim w Białymstoku przy ulicy Wyszyńskiego

Okablowanie strukturalne

Rys. 4 1:100	Imię i nazwisko		Podpis	Data
	Opracował	Bogusław Górecki		
	Sprawdził	Tomasz Białowas		15.09.2006