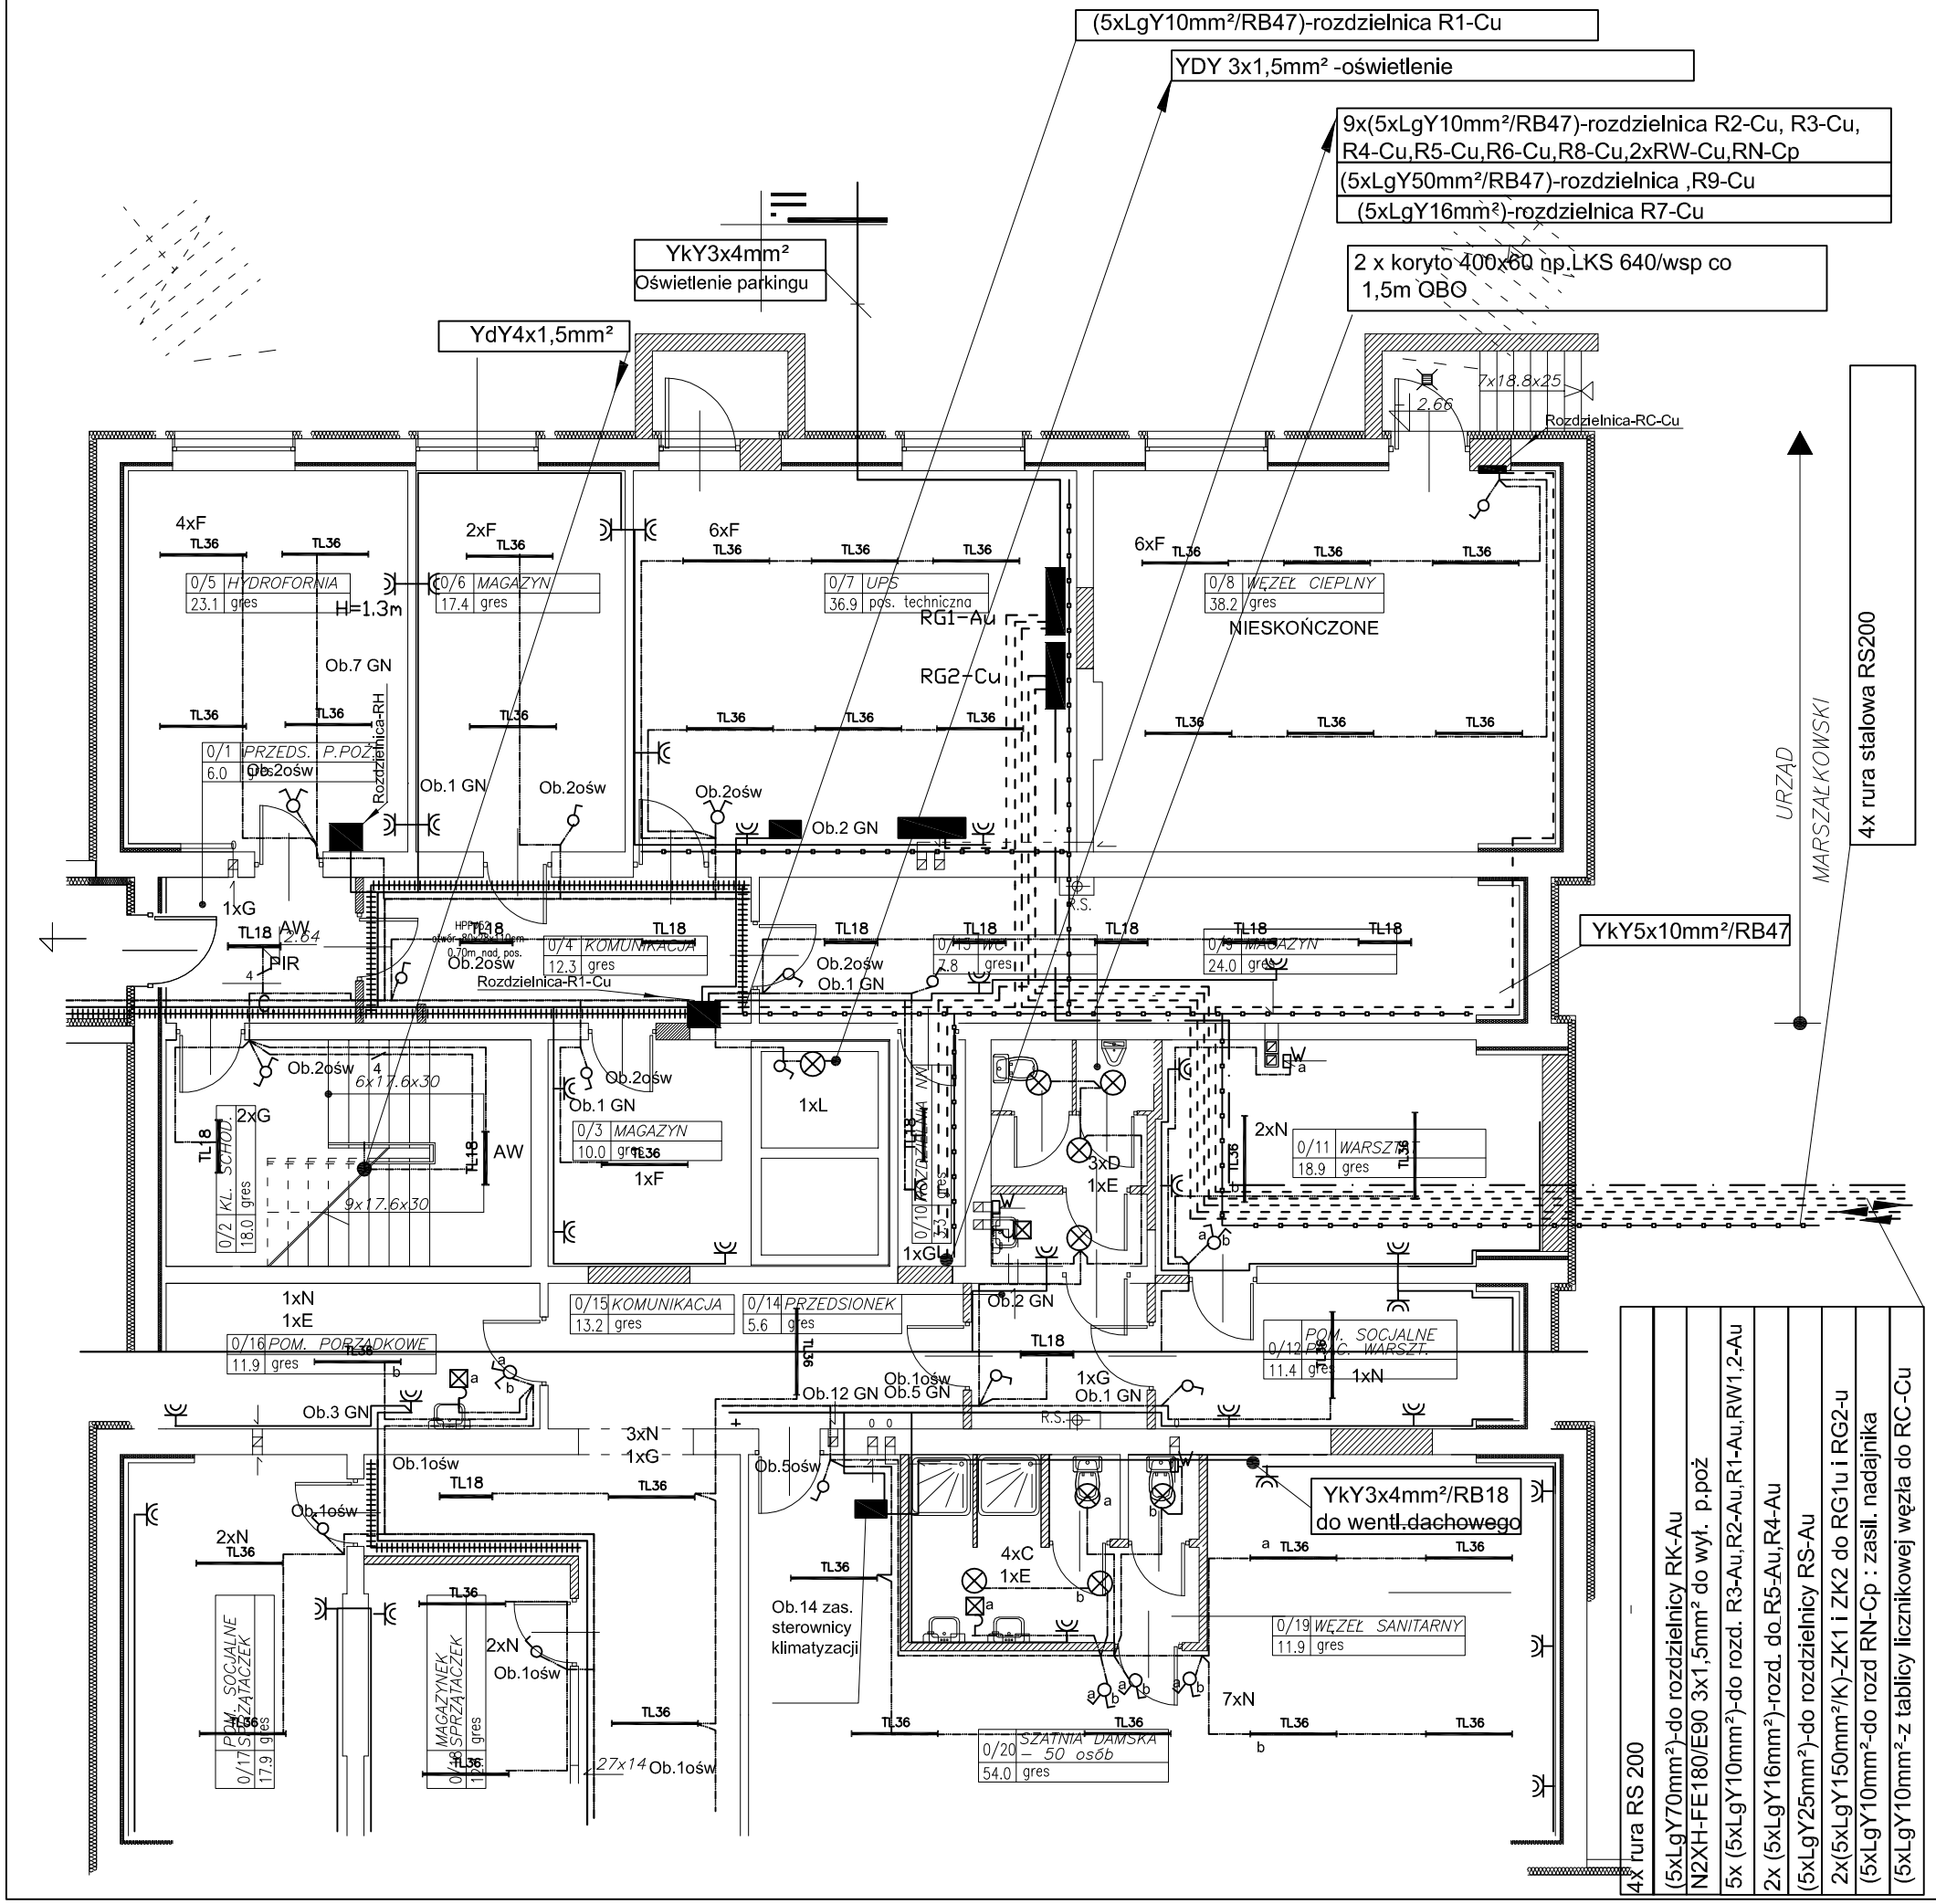

Legenda:

- Gniazdo pojedyńcze h=0.3m
- Wyłącznik świecznikowy h=1.3m
- Przycisk oświetlenia h=1.3m
- Wyłącznik nadprądowy montowanyw puszce instalacyjnej
- Wyłącznik jednobiegunowy
- Gniazdo hermetyczne IP44 h =1,2
- Gniazdo podwójne h=0.3m

4x rura RS 200	
(5xLgY70mm²)-do rozdzielnicy RK-Au	
N2XH-FE180/E90 3x1,5mm² do wył. p.poż	
5x (5xLgY10mm²)-do rozd. R3-Au,R2-Au,R1-Au,RW1,2-Au	
2x (5xLgY16mm²)-rozd. do R5-Au,R4-Au	
(5xLgY25mm²)-do rozdzielnicy RS-Au	
2x(5xLgY150mm²/K)-ZK1 i ZK2 do RG1u i RG2-u	
(5xLgY10mm²-do rozd RN-Cp : zasil. nadajnika	
(5xLgY10mm²-z tablicy licznikowej węzła do RC-Cu	

SATO — AGENCJA INWESTYCYJNO-KONSULTINGOWA "SATO"
15-259 Białystok ul. Waszyngtona 22/37

OBIEKT	REMONT I MODERNIZACJA BUDYNKU WOJ. PODLASKIEGO na potrzeby DEPARTAMENTÓW URZĘDU MARSZAŁKOWSKIEGO WOJEWÓDZTWA PODLASKIEGO i WOJEWÓDZKIEJ STACJI POGOTOWIA RATUNKOWEGO w BIAŁYMSTOKU BIAŁYSTOK ul. BOTANICZNA	Nr.rys.	E-13
		SKALA	1:100
nazwa rysunku	RZUT PIWNIC – budynek C PROJEKT INS. ELEKTRYCZNYCH BUD.A	PROJEKT	DATA
		WYKONAWCZY	31.03.09
autor projektu	mgr inż. ROMUALD OSIAK	PLD/0102 /PODE/06	
opracował	mgr inż. MARCIN GRZESIUKIEWICZ		
sprawdził	mgr inż. PIOTR FILIMONIUK	Upr.Nr SUW 19/83	
Inwestor	URZĄD MARSZAŁKOWSKI WOJEWÓDZTWA PODLASKIEGO BIAŁYSTOK		