





widok od zewnątrz 1:10

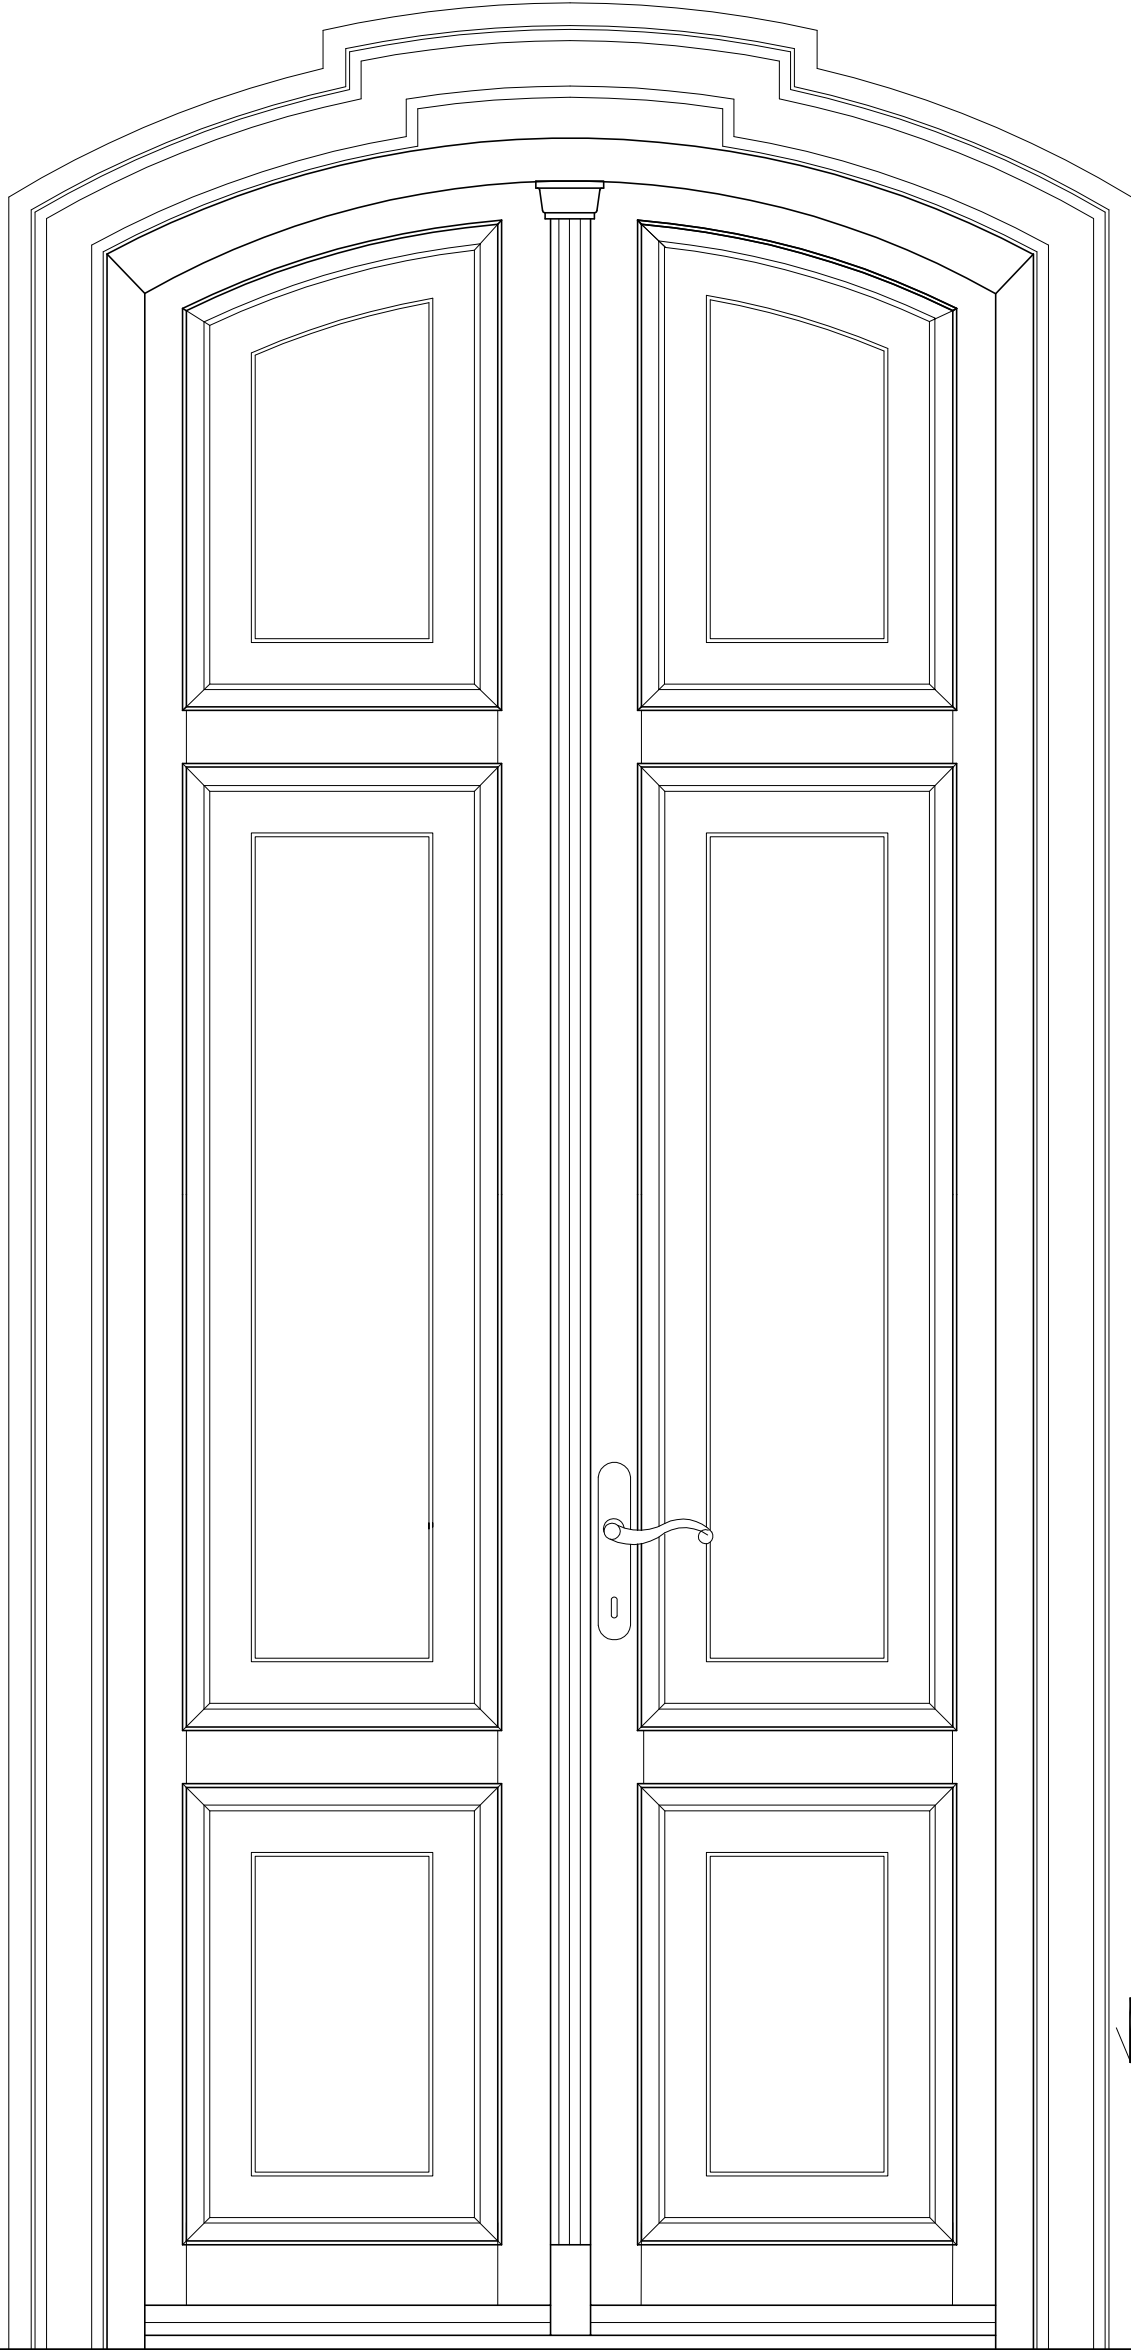

widok od wewnątrz 1:10

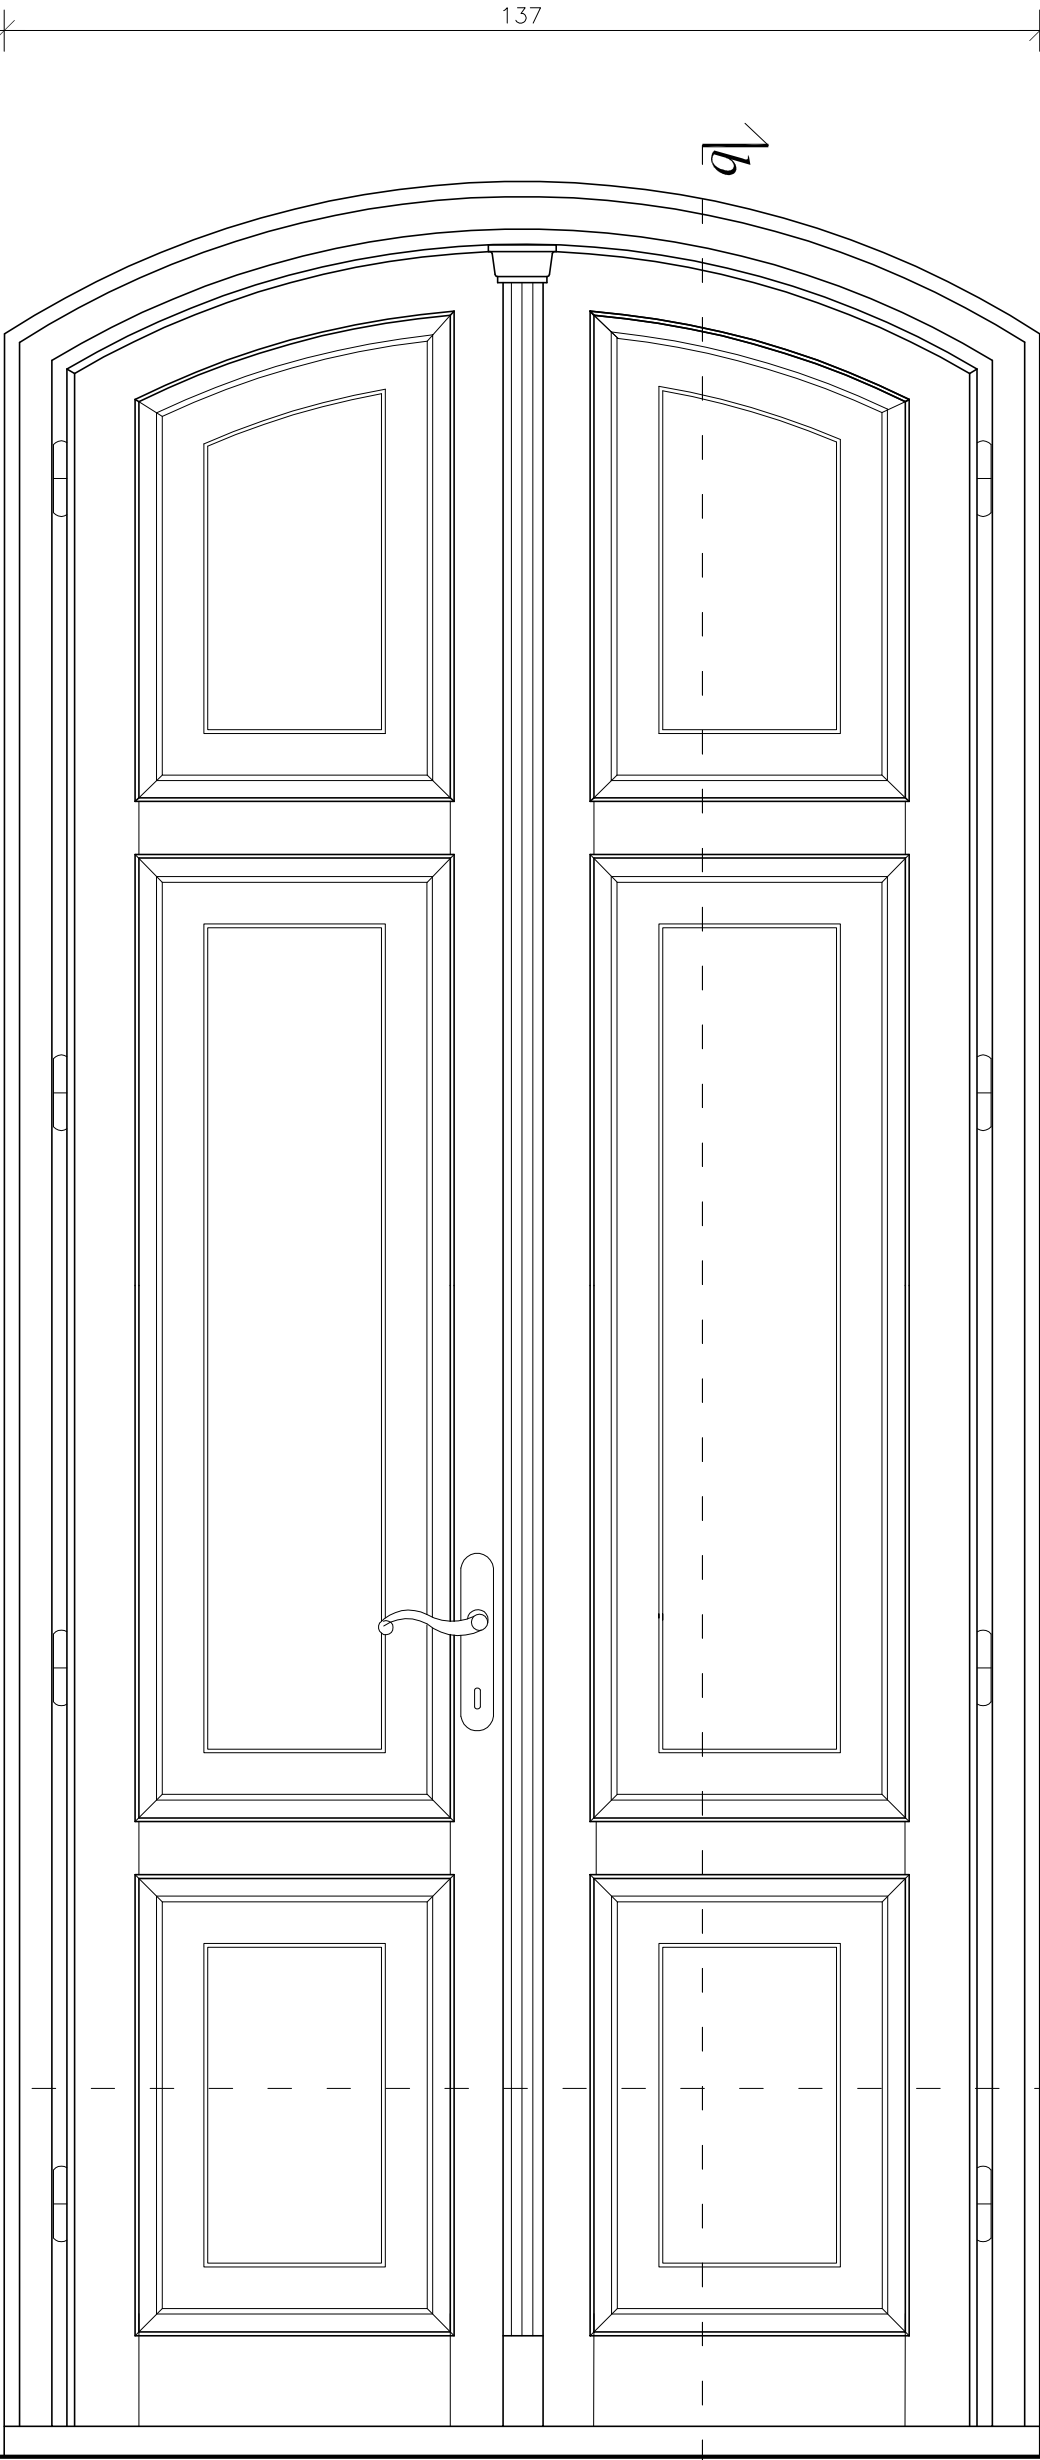

przekrój b-b 1:10

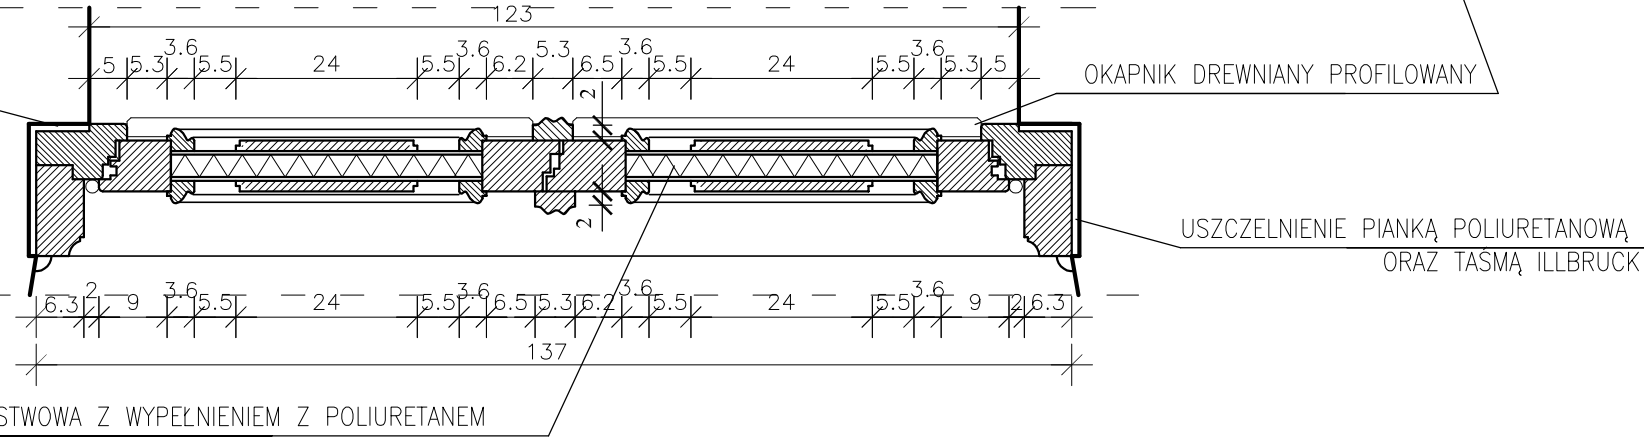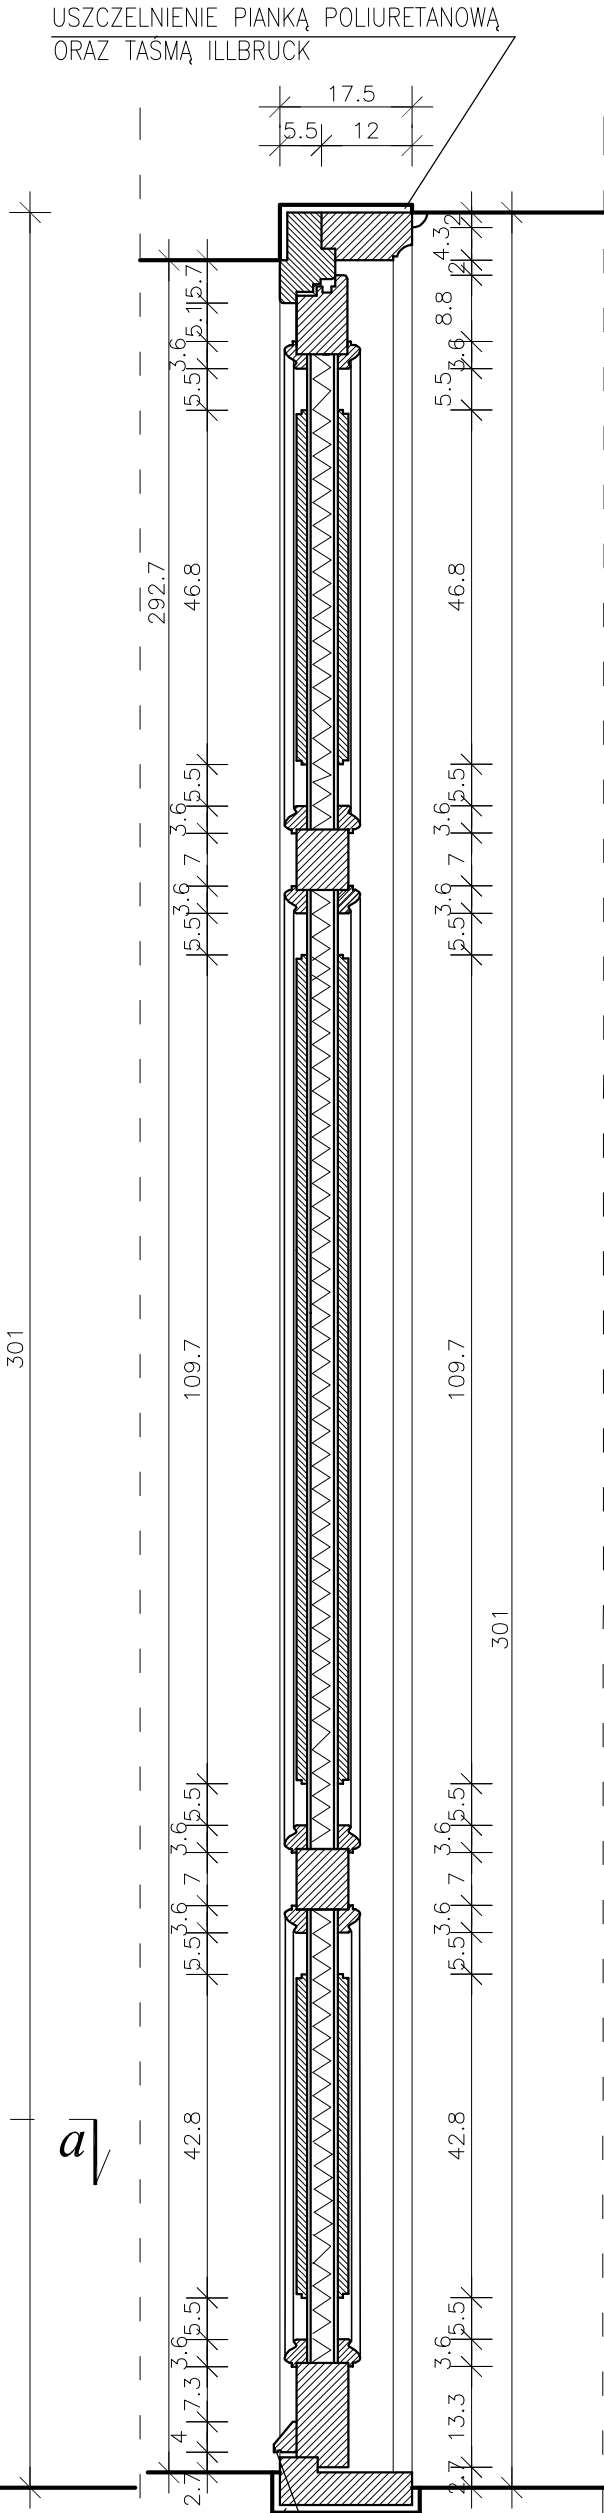

UWAGI :

- WYMIARY SPRAWDZIĆ DOKŁADNIE W NATURZE
- WARSTWY STWIERDZONO NA PODSTAWIE MATERIAŁÓW ARCHIWALNYCH I MIEJSCOWYCH ODKRYWEK
- PO WYKONANIU ODKRYWKI I DEMONTAŻU ISTNIEJĄCYCH MATERIAŁÓW BUDOWLANYCH W PRZYPADKU STWIERDZENIA INNYCH ROZWIĄZAŃ NIŻ PRZYJĘTE W PROJEKCIE, SPOSÓB WYKONANIA PRAC REMONTOWO – BUDOWLANYCH ZAMIENNYCH USTALIĆ POD NADZOREM AUTORSKIM GŁÓWNEGO PROJEKTANTA
- ISTNIEJĄCE ELEMENTY OZDOBNE ZDEMONTOWAĆ NA CZAS WYKONYWANIA PRAC REMONTOWO-BUDOWLANYCH I ZAMONTOWAĆ PONOWNIE PO ICH ZAKOŃCZENIU
- ISTNIEJĄCE BASKWILE DO DEMONTAŻU, ODNOWIENIA I PONOWNEGO MONTAŻU W PROJEKTOWANEJ STOLARCE OKIENNEJ
- PROJEKTOWANE OKUCIA OKIENNE, ZAWIASY WYKONAĆ Z MOSIADZU
- SKRZYDŁO ZEWNĘTRZNE OKIEN ZAMYKANE OD ŚRODKA NA KLAMKĘ MOSIĘŻNĄ TYPU "MOTYLEK"
- STOLARKĘ OKIENNĄ WYKONAĆ OD ZEWNĘTRZ W KOLORZE RAL 7040 – JASNO SZARYM, OD WEWNĄTRZ W KOLORZE RAL 9016 – BIAŁYM.

przekrój a-a 1:10

| | | | |
|--|--|--------------------------------|------------|
| ATELIER >>ZETTA<< | | BL. | 30.05.2011 |
| PROJEKT | PRACE REMONTOWE - WYMIANA POKRYCIA DACHOWEGO ORAZ WYMIANA STOLARKI OKIENNEJ I DRZWIOWEJ W PALACU BRANICKICH OBECNIE SIEDZIBA MUZEUM WNETRZ PALACOWYCH W CHOROSZCZY ODZIAŁ MUZEUM PODLASKIEGO W BIAŁYMSTOKU NA DZIAŁALCE O NR EW. 101/4 | SKALA | 1:10 |
| | | NR RYS. | 17 |
| RYСУNEK | DETAL STOLARKI 1 | PROJEKT BUDOWLANY | |
| Projektant | mgr inż. arch. Z. Zabagło | mgr inż. arch. M. Napiórkowska | |
| Współpraca | mgr inż. arch. I. Gutowiec | mgr inż. arch. U. Bortniczuk | |
| Sprawdził | mgr inż. arch. U. Bednarz | | |
| PROJEKT chroniony prawem autorskim - zgodnie z Ustawą o Prawie Autorskim i prawach pokrewnych. Dział 24, poz. 53 z dn. 4.02.1994r. Powielanie całości lub fragmentów bez zgody autora projektu - ZABRONIONE. | | | |