
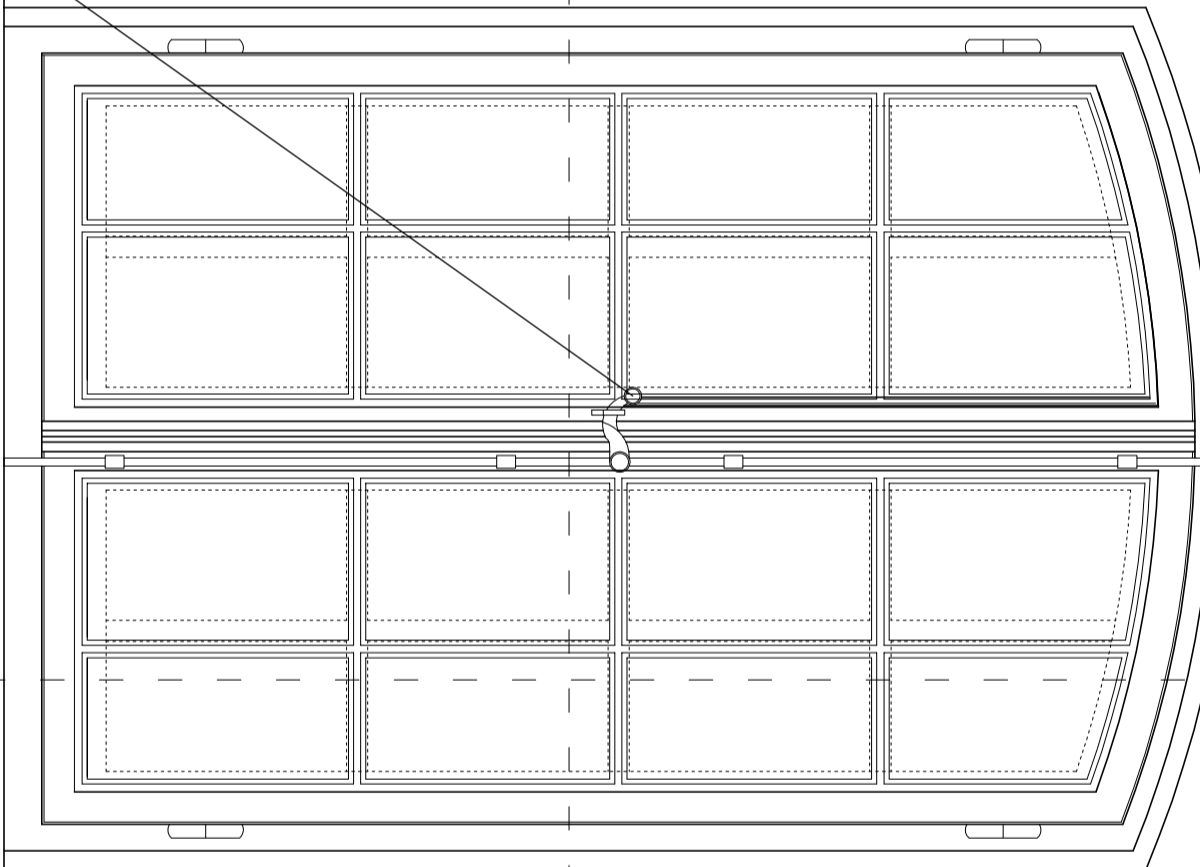


widok od zewnątrz 1:10

OKNO PIĘTRA
skala 1:10

V widok od wewnątrz 1:10

a

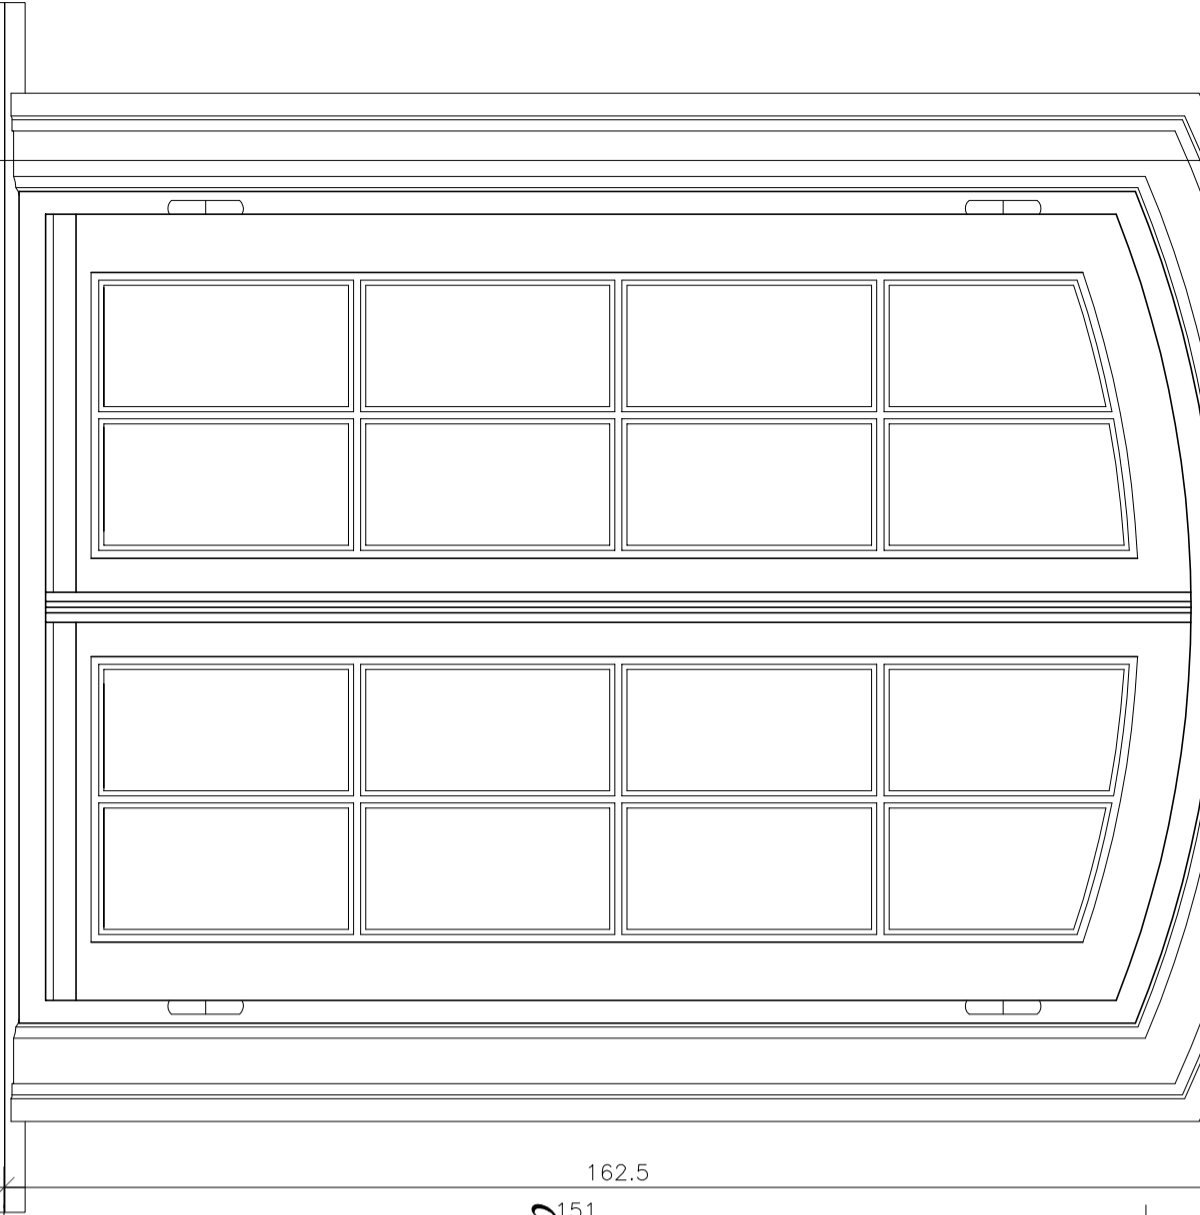


PARAPET ZEWNĘTRZNY WG RYS. DETALU

ISTNIEJĄCY MOSIĘŻNY UCHWYT BASKWILOWY – DO DEMONTAŻU, ODNOWIENIA I PONOWNEGO MONTAŻU

PARAPET WEWNĘTRZNY WG RYS. DETALU
OKAPNIK DREWNIANY PROFILOWANY


UWAGI:

- WYMIARY SPRAWDZIĆ DOKŁADNIE W NATURZE
- WARSTWY STWIERDZONO NA PODSTAWIE MATERIAŁÓW ARCHIWALNYCH I MIEJSCOWYCH ODKRYWEK
- PO WYKONANIU ODKRYWKI I DEMONTAŻU ISTNIEJĄCYCH MATERIAŁÓW BUDOWLANÝCH W PRZYPADKU STWIERDZENIA INNYCH ROZWIĄZAŃ NIŻ PRZYJĘTE W PROJEKCIE, SPOSÓB WYKONANIA, PRAC REMONTOWO – BUDOWLANÝCH ZAMIENNYCH USTALIĆ POD NADZOREM AUTORSKIM GŁÓWNEGO PROJEKTANTA
- ISTNIEJĄCE ELEMENTY OZDOBNE ZDEMONTOWAĆ NA CZAS WYKONYWANIA PRAC REMONTOWO – BUDOWLANÝCH I ZAMONTOWAĆ PONOWNIE PO ICH ZAKOŃCZENIU
- ISTNIEJĄCE BASKWILE DO DEMONTAŻU, ODNOWIENIA I PONOWNEGO MONTAŻU W PROJEKTOWANEJ STOLARCE OKIENNEJ
- PROJEKTOWANE OKUCIA OKIENNE, ZAWIASY WYKONAĆ Z MOSIĄDZU
- SKRZYDŁO ZEWNĘTRZNE OKIEN ZAMYKANE OD ŚRODKA NA KLAMKĘ MOSIĘŻNĄ TYPU “MOTYLEK”
- STOLARKĘ OKIENNĄ WYKONAĆ OD ZEWNĘTRZ W KOLORZE RAL 7040 – JASNO SZARYM, OD WEWNĄTRZ W KOLORZE RAL 9016 – BIAŁYM.

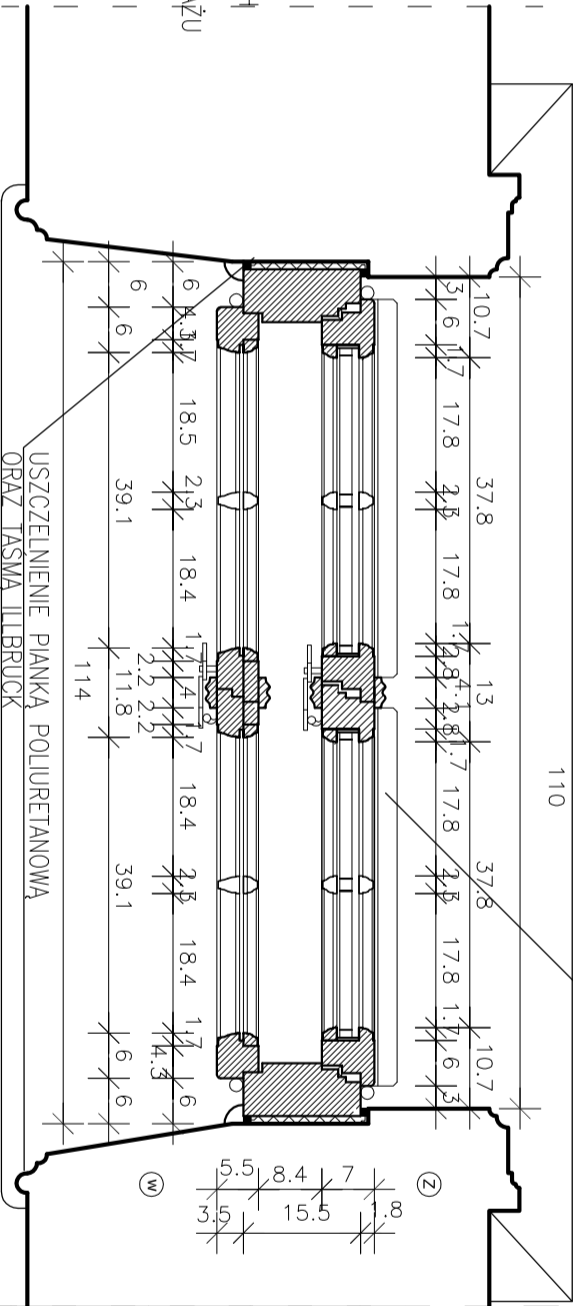

przekrój a-a 1:10

USZCZELNIENIE PIANKA POLIURETANOWĄ
ORAZ TAŚMĄ TILBRUCK

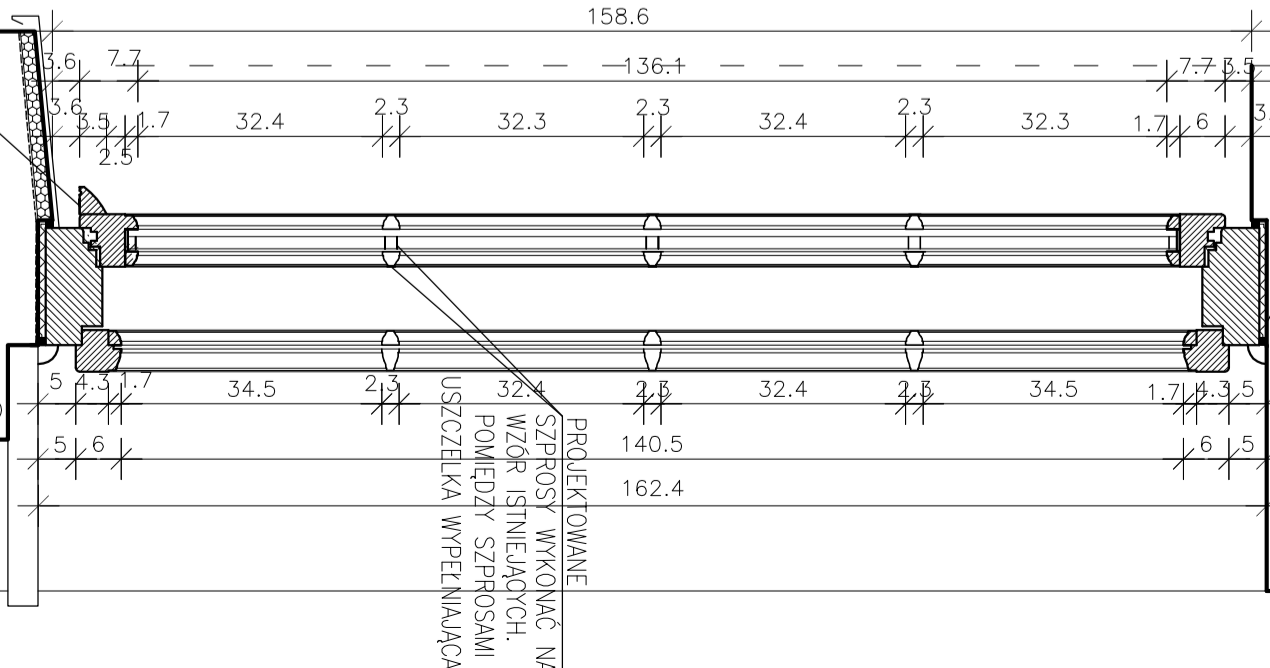

przekrój b-b 1:10

USZCZELNIENIE PIANKĄ POLIURETANOWĄ
ORAZ TAŚMĄ TILBRUCK

ATELIER >>> Z E T T A <<<				Bł.	30.05.2011
PROJEKT	PRACE REMONTOWE – WYMIANA POKRYCIA DACHOWEGO ORAZ WYMIANA STOLARKI OKIENNEJ I DRZWIOWEJ W PAŁACU BRANICKICH OBECNIE SIĘDZIBA MUZEJUM WNETRZ PAŁACÓWYCH W CHOROŚCZY ODPOZIŁ: MUZEJUM PODŁASKIEGO W BIAŁYMSTOKU NA DZIAŁCE O NR EW. 10114			SKALA	1:10
RYSUNEK	DETAL STOLARKI 5			NR RYS.	21
Projektant	mgr inż. arch. Z. Zabęgło	nr upr. DUNA-V-7342/3/05/93	podpis PROJEKT BUDOWLANY		
Współpraca	mgr inż. arch. M. Napiórkowska	DDA Nr DS-06/50			
	mgr inż. arch. I. Gutowiec				
	mgr inż. arch. U. Bortniczak	POLA Nr PD-01/67			
	mgr inż. arch. U. Bednarz	POLA Nr PD-00/59			
Sprawił					

PROJEKT opracowany przez autorskim - zgodnie z Umową o Prawie Autorskim i prawach pokrewnych Dz. U.z. 12.10.2017 z dnia 12.10.2017. Powołanie całości lub fragmentów bez zgody autora projektu - ZABRONIONE