


101	10,88 m <sup>2</sup>	wiatrołap	gres
102	6,25 m <sup>2</sup>	umywalka damska	gres
103	8,17 m <sup>2</sup>	ustępy damska	gres
104	6,25 m <sup>2</sup>	umywalka męska	gres
105	6,52 m <sup>2</sup>	ustępy męskie + pisuary	gres
106	4,57 m <sup>2</sup>	wc dla niepełnosprawnych	gres
107	4,65 m <sup>2</sup>	pom. gospodarcze	gres
	47,29 m <sup>2</sup>	P. UZTIKOWA PARTERU	
	53,04 m <sup>2</sup>	P. WIENIETRZNA	
	67,98 m <sup>2</sup>	P. CAKOWNIA PARTERU	
	47,29 m <sup>2</sup>	P. UZTIKOWA CAKOSCI	
	67,98 m <sup>2</sup>	P. CAKOWNIA CAKOSCI	
	88,43 m <sup>2</sup>	P. ZABUDOWY	
	305 m <sup>3</sup>	KUBATURA	

OBIEKT	SZALET PUBLICZNY		
NAZWA RYS.	<b>RZUT PARTERU</b>		
	NR DZIAŁKI	1590/5	
	NR RYS.	1/AB	
ADRES	Wosilków — teren	SKALA	1:500
	Białostockiego Muzeum Wsi	DATA	14 kwietnia 2014
BRANŻA	MIĘ I NAZWISKO	NR UPRAWNIENI	PODPIS
ARCHITEKTURA	mgr inż. arch. Grzegorz Borowski	Bk./13/O2	
ARCH. SPRAWOZDAWCY	mgr inż. arch. Grzegorz Kędziński	Bk.-PKK/01/2002	

**AB**




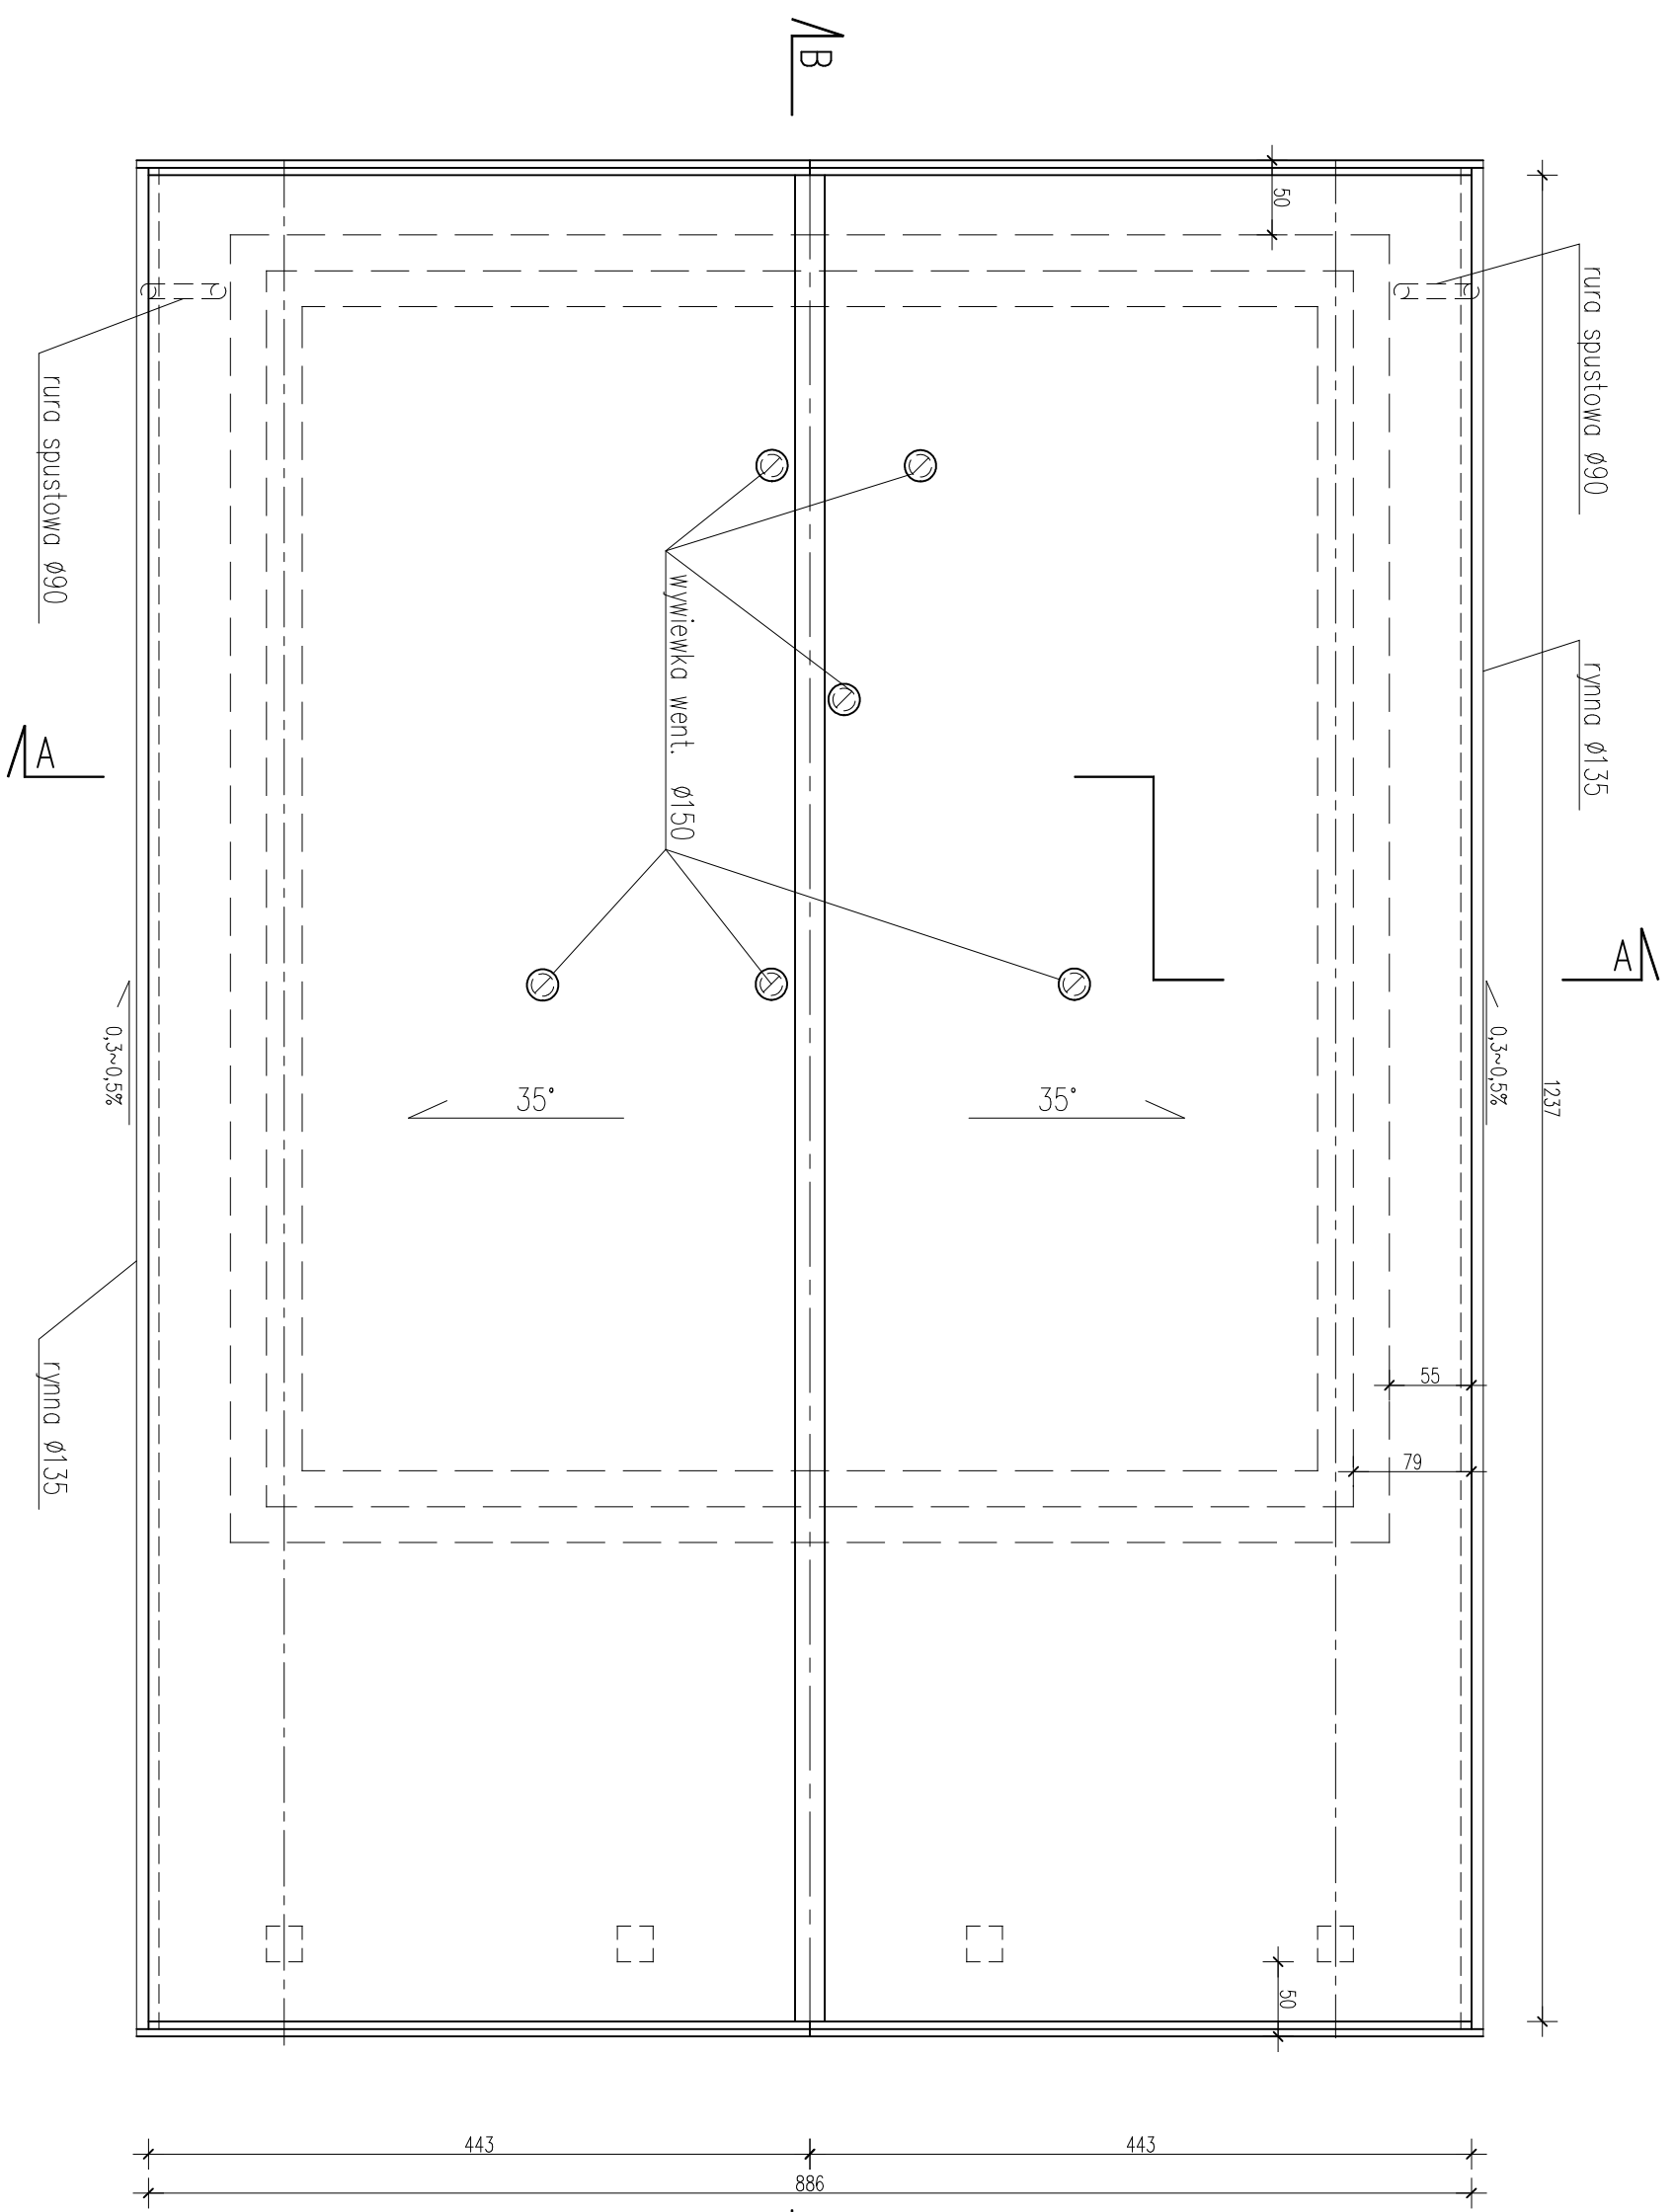

443 886 443

**AB**

OBIEKT	SZALET PUBLICZNY		
NAZWA RYS.	<b>RZUT DACHU</b>		
ADRES	NR DZIAŁKI	1590/5	
	NR RYS.	3/AB	
BRANŻA	SKALA	1:500	
	DATA	14 kwietnia 2014	
ARCHITEKTURA	IMIĘ I NAZWISKO	NR UPRAWNIENI	PODPIS
	mgr inż. arch. Grzegorz Borowski	Bk./13/O2	
ARCH. SPRAWOZDANI	mgr inż. arch. Grzegorz Młodzyski	Bk.-PKK/01/2002	

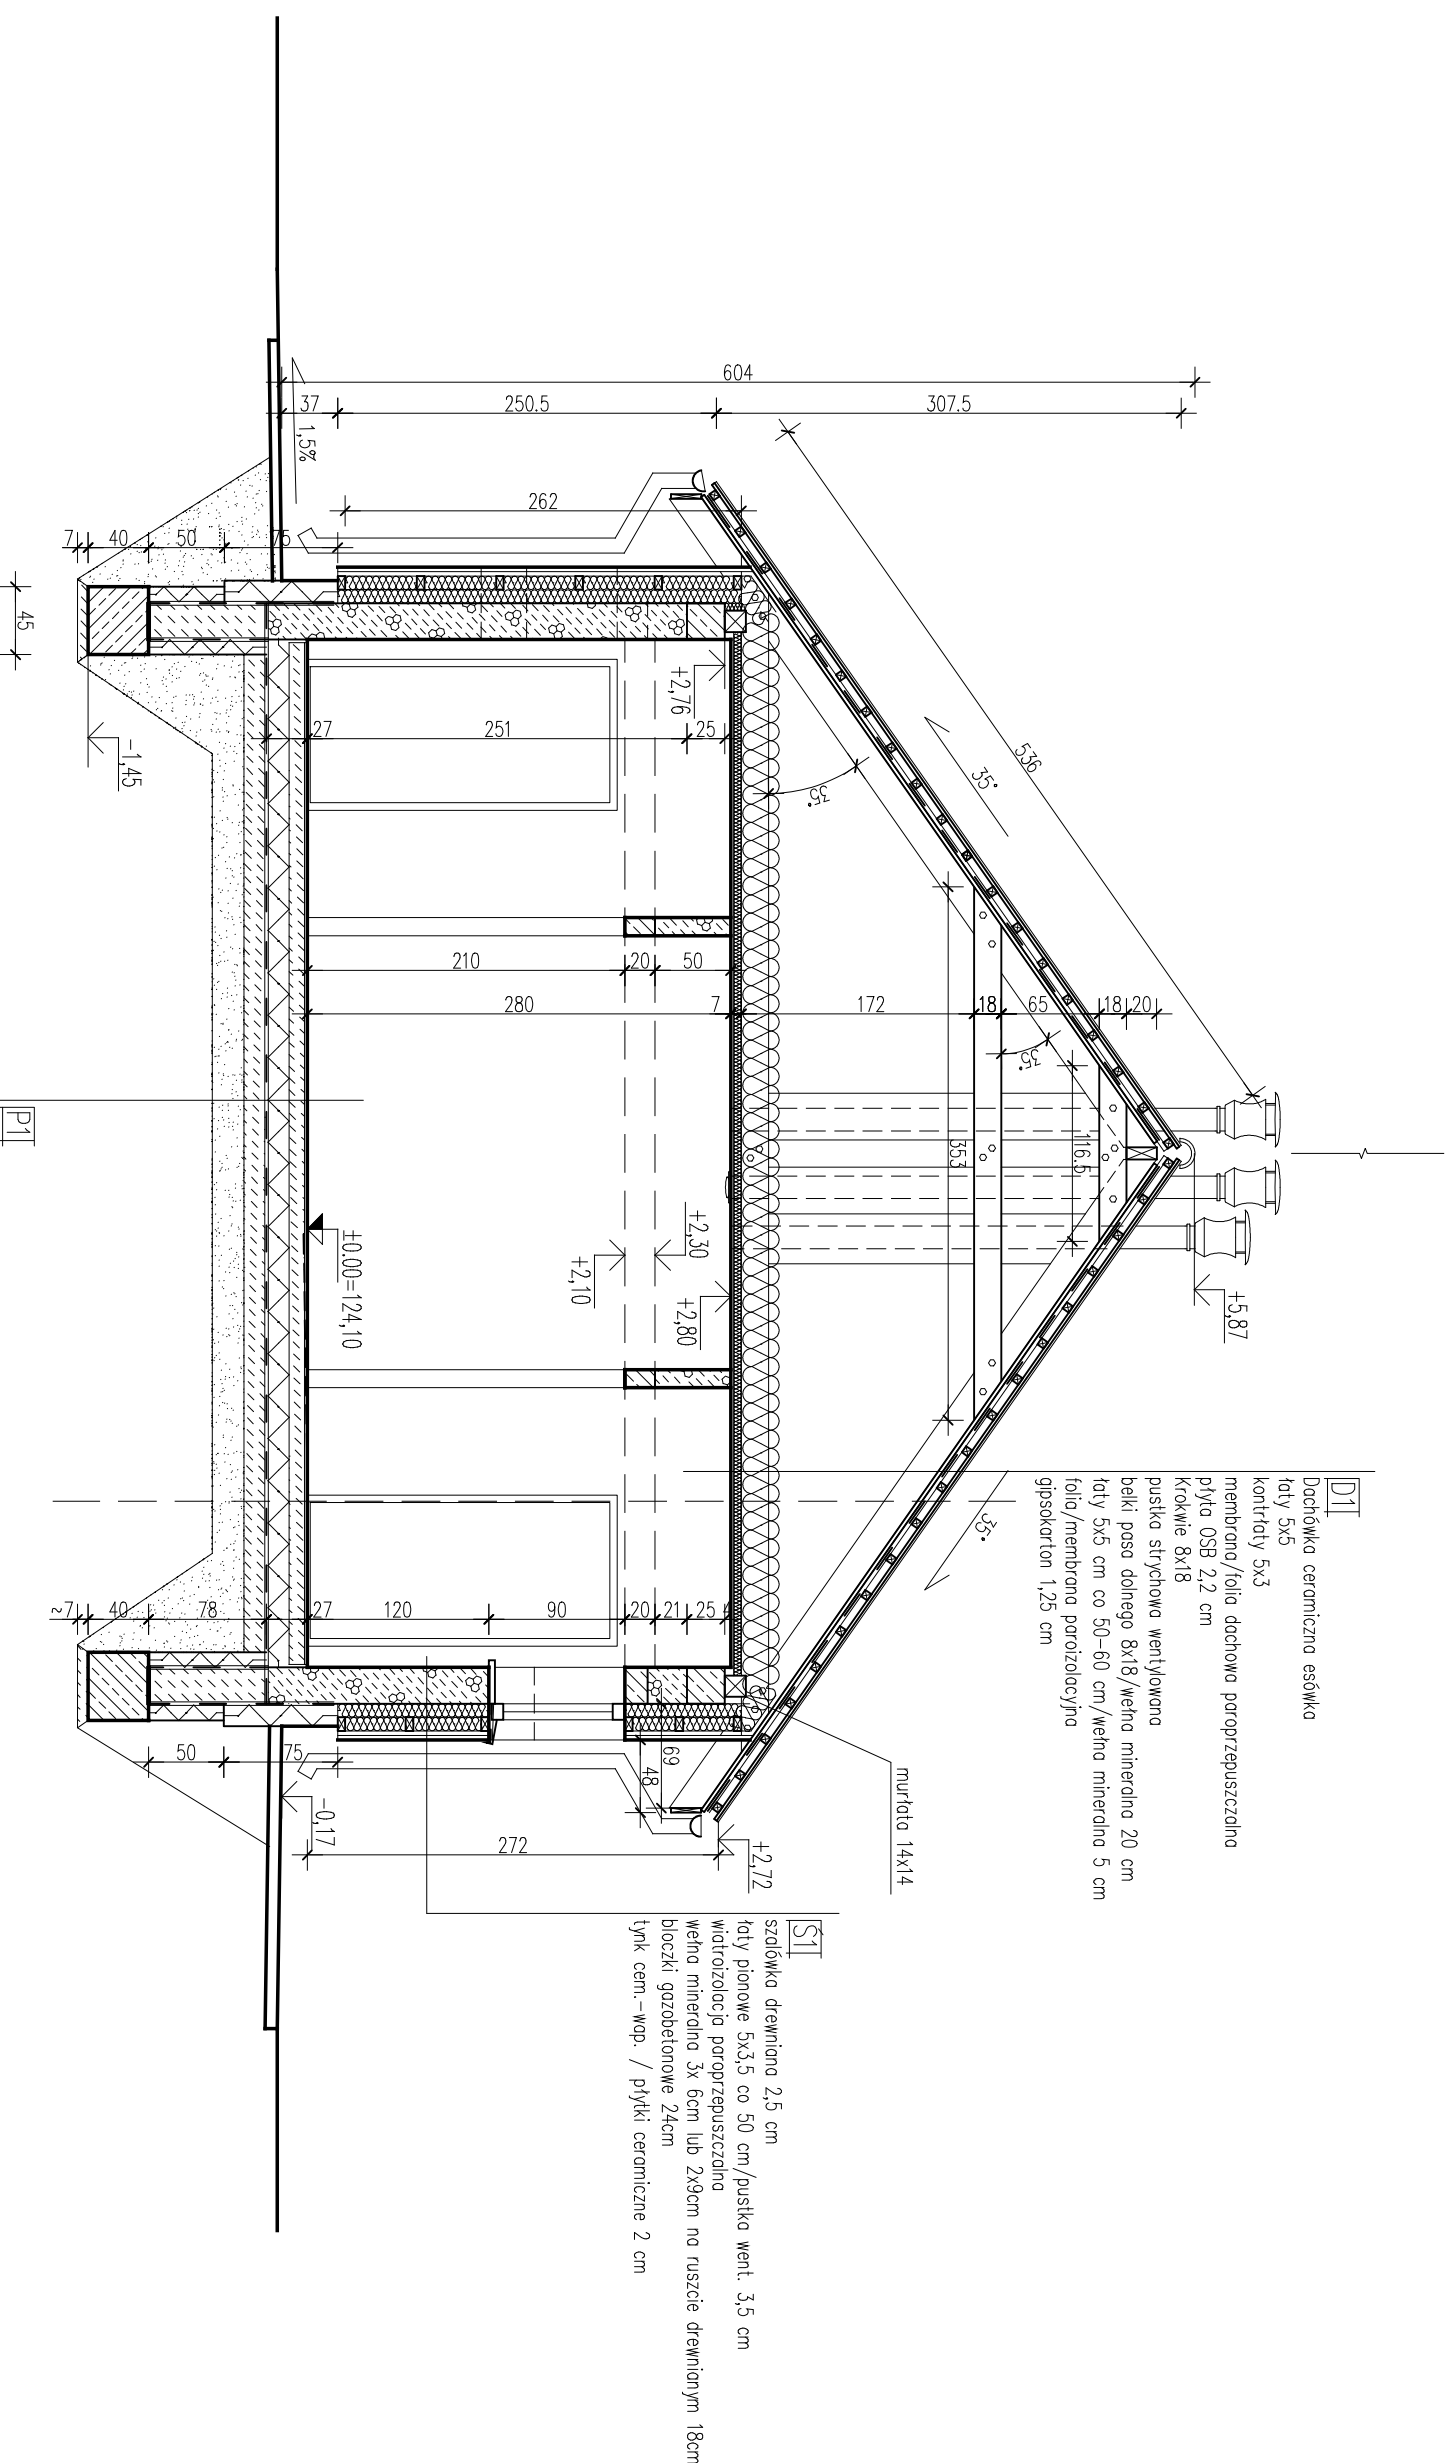


**D1**  
 Dachówka ceramiczno esówka  
 taty 5x5  
 kontrłaty 5x3  
 membrana/folia dachowa paroprzepuszczalna  
 płyta OSB 2,2 cm  
 krokwie 8x18  
 pusłka strychowa wentylowana  
 belki pasa dolnego 8x18/wetna mineralna 20 cm  
 taty 5x5 cm co 50-60 cm/wetna mineralna 5 cm  
 folia/membrana parozalocyjna  
 gipsokarton 1,25 cm

**ST I**  
 szalówka drewniana 2,5 cm  
 taty pionowe 5x3,5 co 50 cm/pusłka went. 3,5 cm  
 wiatroizolacja paroprzepuszczalna  
 wetna mineralna 3x 6cm lub 2x9cm na ruszcie drewnianym 18cm  
 bloczki gazobetonowe 24cm  
 tynk cem.-wap. / płytki ceramiczne 2 cm

**P1**  
 gres na kleju elastycznym 1,5 cm  
 zaprawa uszczelniająca 0,5 cm  
 beton zbrojony siatką stalową  $\Phi 3$  #20 cm 10 cm  
 styropian EPS 100-038 15 cm  
 izolacja przeciwwilgociowa popo termozgrzewalna  
 "chudy" beton 15 cm  
 piasek ubity warstwami  
 grunt rodzimy

OBIEKT	SZALET PUBLICZNY		
NAZWA RYS.	<b>PRZEKRÓJ A-A</b>		
ADRES	Wosilków — teren	NR DZIAŁKI	1590/5
	Białostockiego Muzeum Wsi	NR RYS.	4/AB
BRANŻA	IMIĘ I NAZWISKO	SKALA	1:500
		DATA	14 kwietnia 2014
ARCHITEKTURA	NR UPRAWNIENI	PODPIS	
	mgr inż. arch. Grzegorz Borowski	Bk./13/O2	
ARCH. SPRAWOZDAWCY	mgr inż. arch. Grzegorz Mądziński	BR-PKK/01/2002	

**AB**

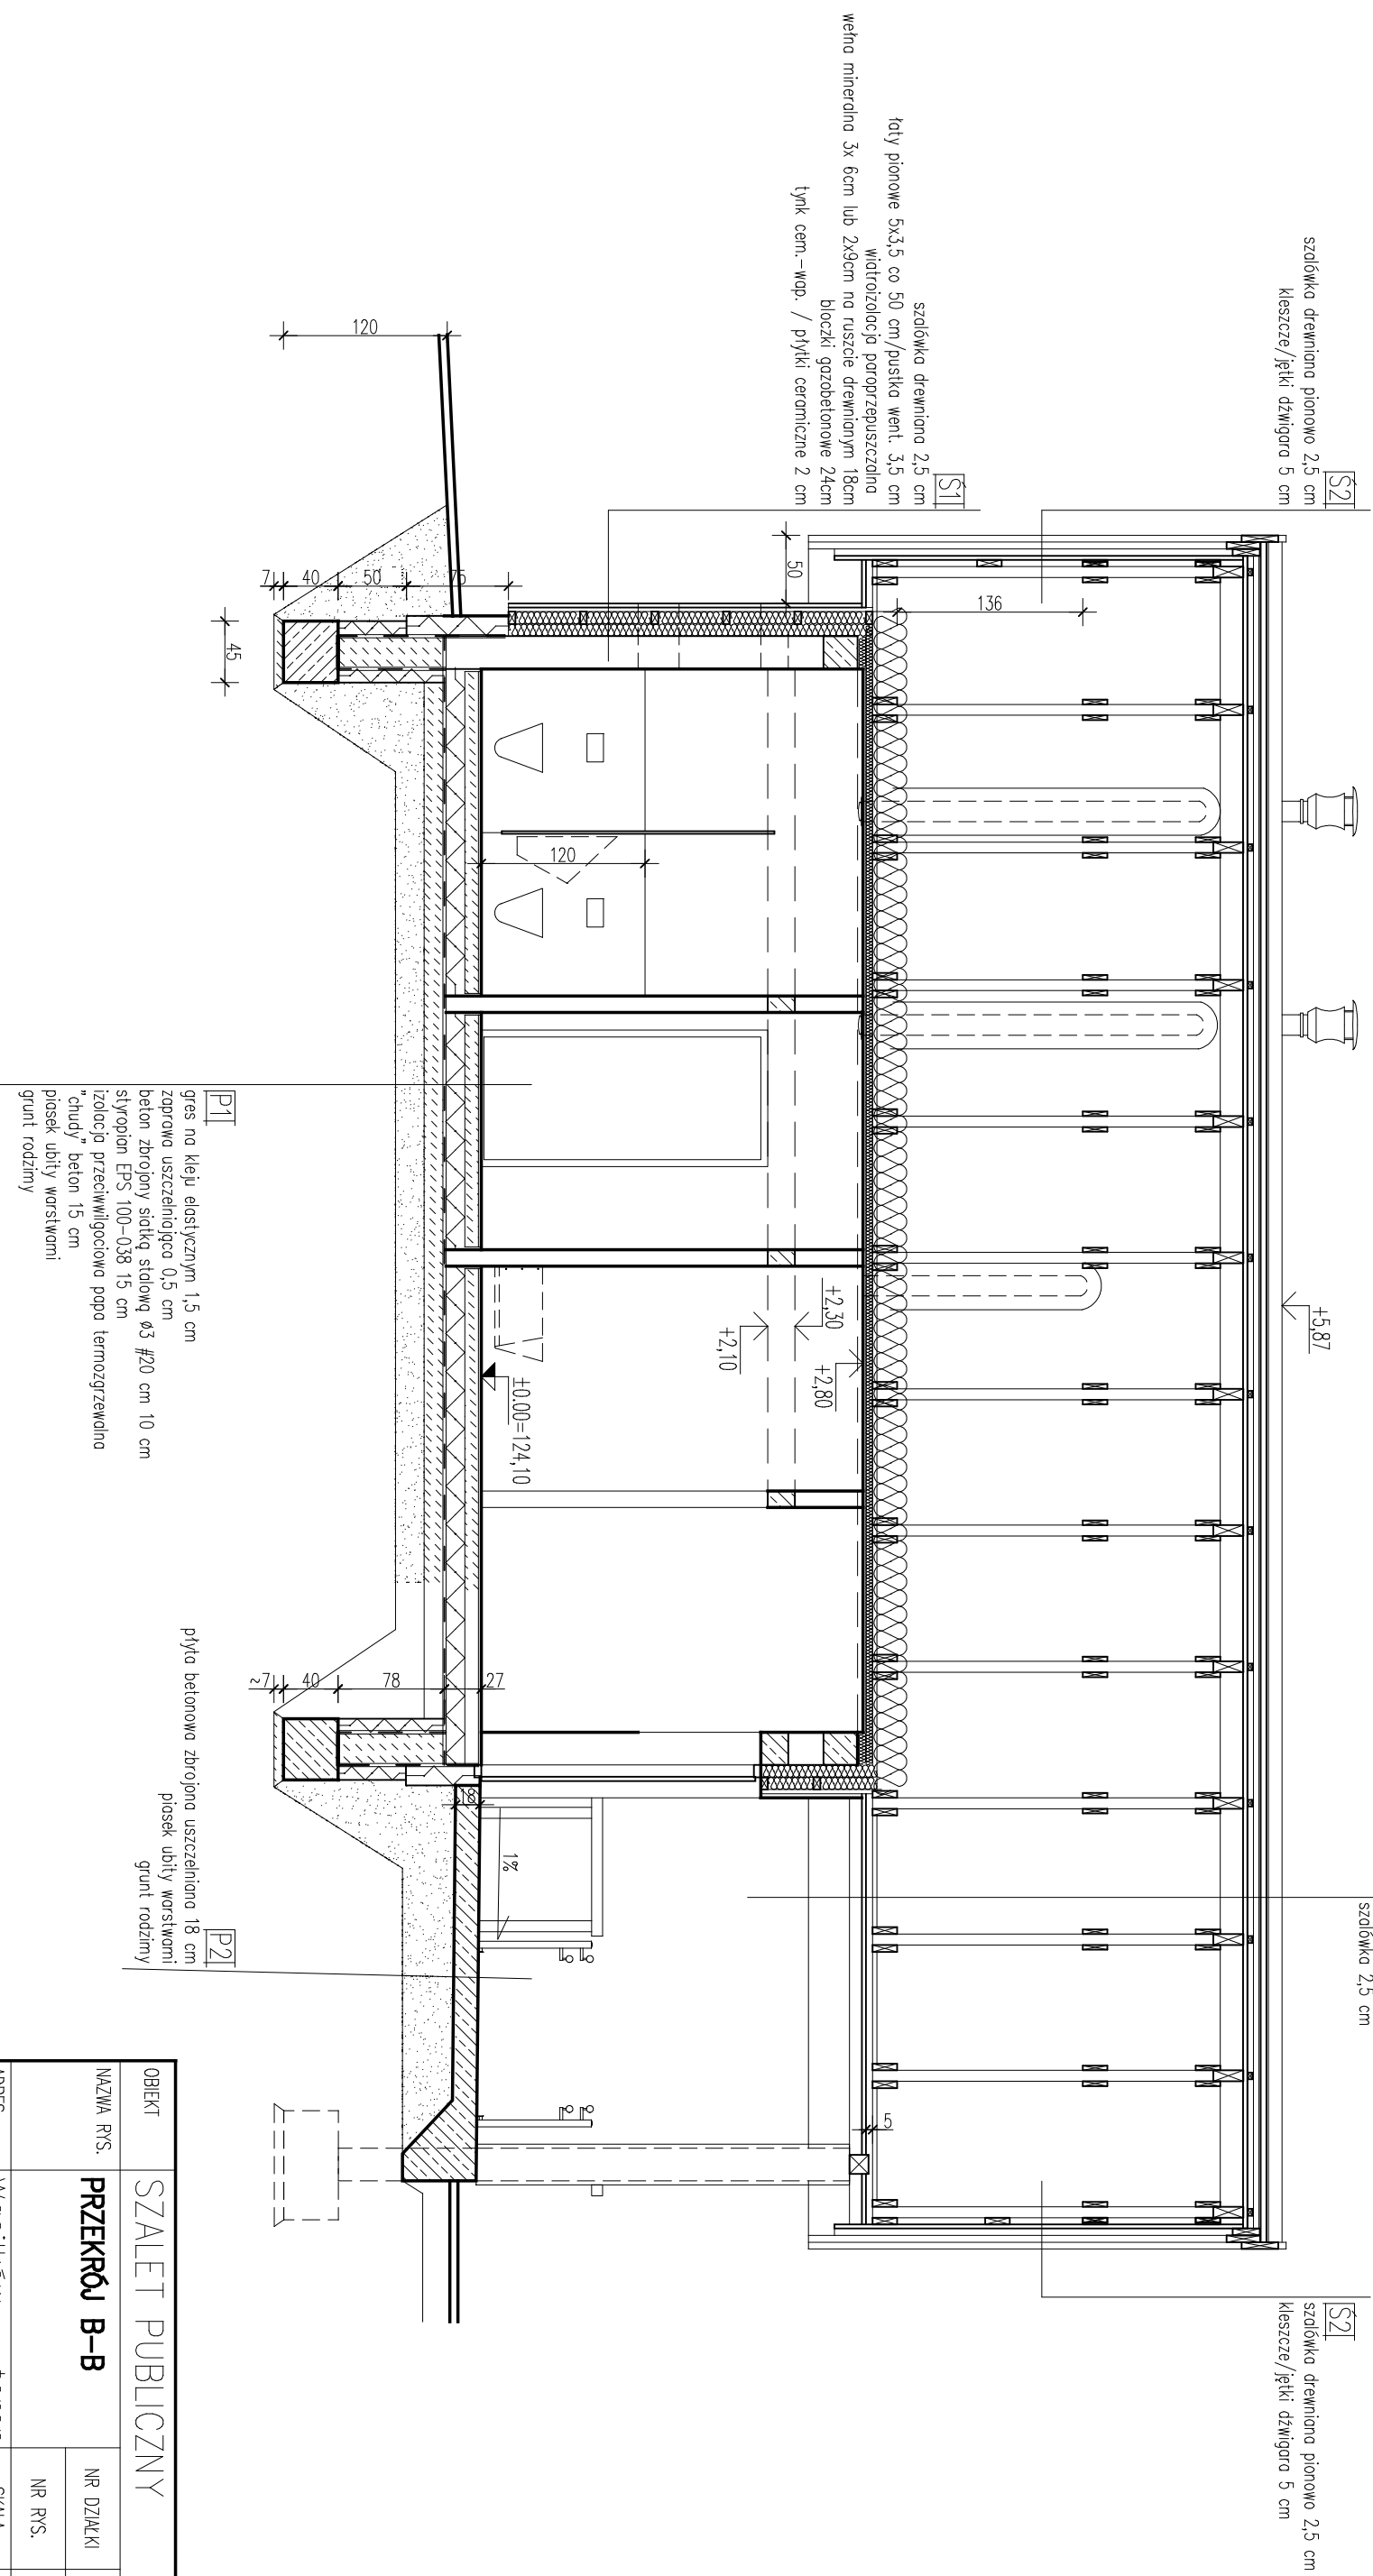

# AB

OBIEKT **SZALET PUBLICZNY**



NAZWA RYS. **PRZEKRÓJ B-B**

NR DZIAŁKI	1590/5
NR RYS.	5/AB

ADRES	Wosilków - teren Biłostockiego Muzeum Wsi	SKALA	1:500
BRANŻA	IMIĘ I NAZWISKO	DATA	14 kwietnia 2014



ARCHITEKTURA	mgr inż. arch. Grzegorz Borowski	NR UPRAWNIENI	PODPIS
ARCH. SPRAWOZDAWCY	mgr inż. arch. Grzegorz Kędzyski	Bk./13/O2	

ARCH. SPRAWOZDAWCY	mgr inż. arch. Grzegorz Kędzyski	BR.-PRKK/01/2002	
--------------------	----------------------------------	------------------	--

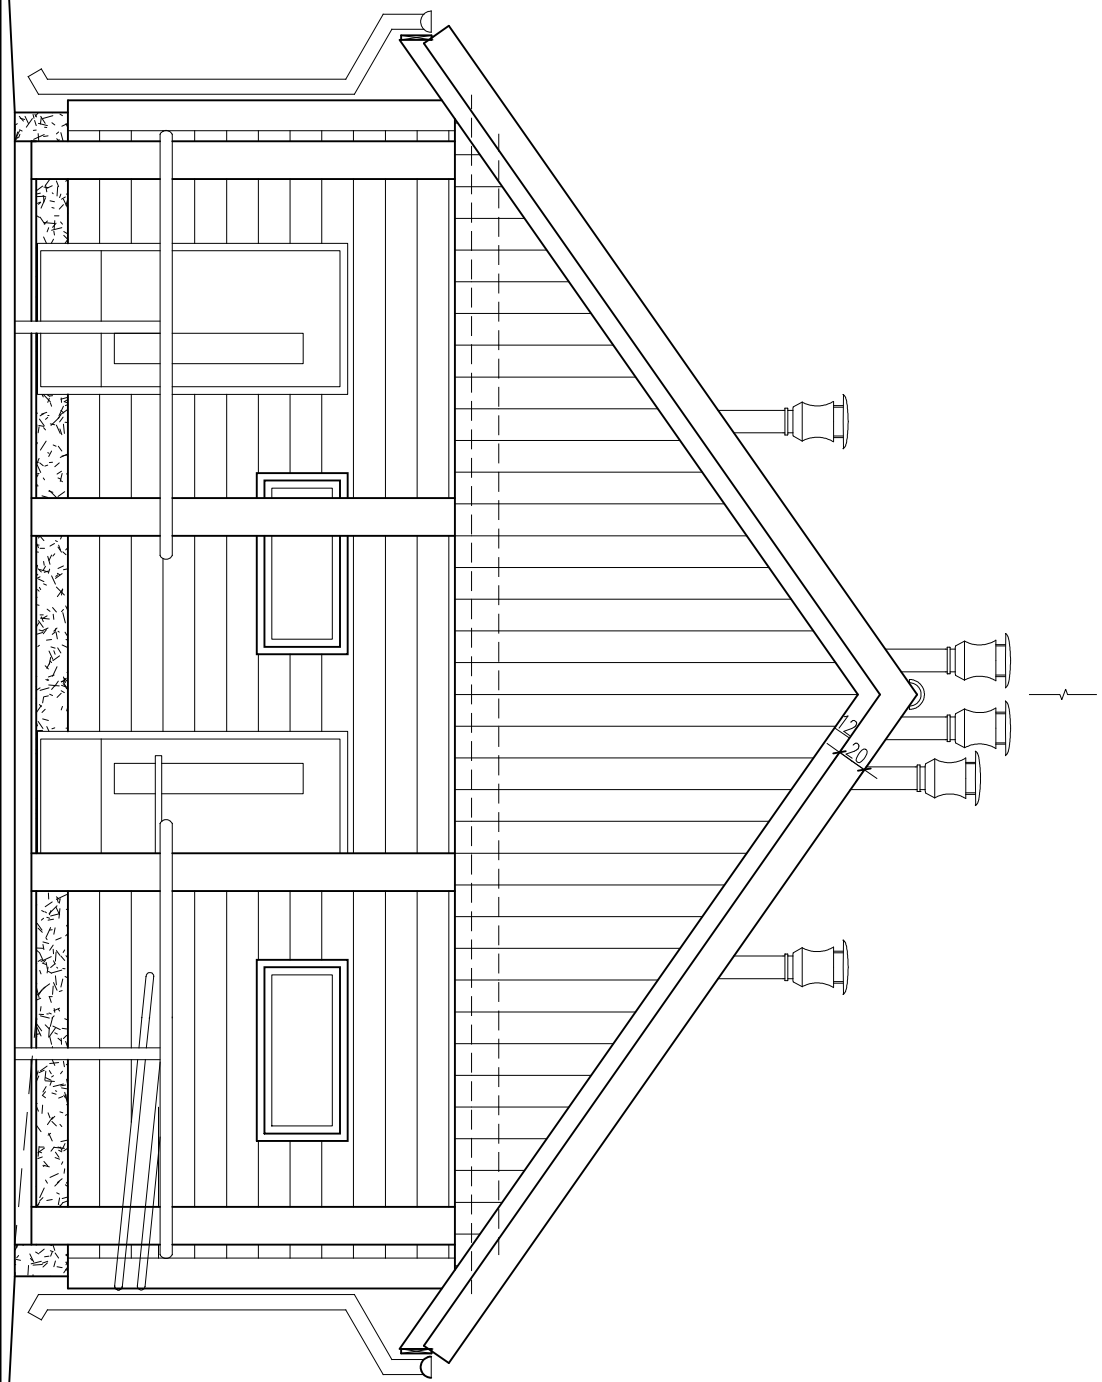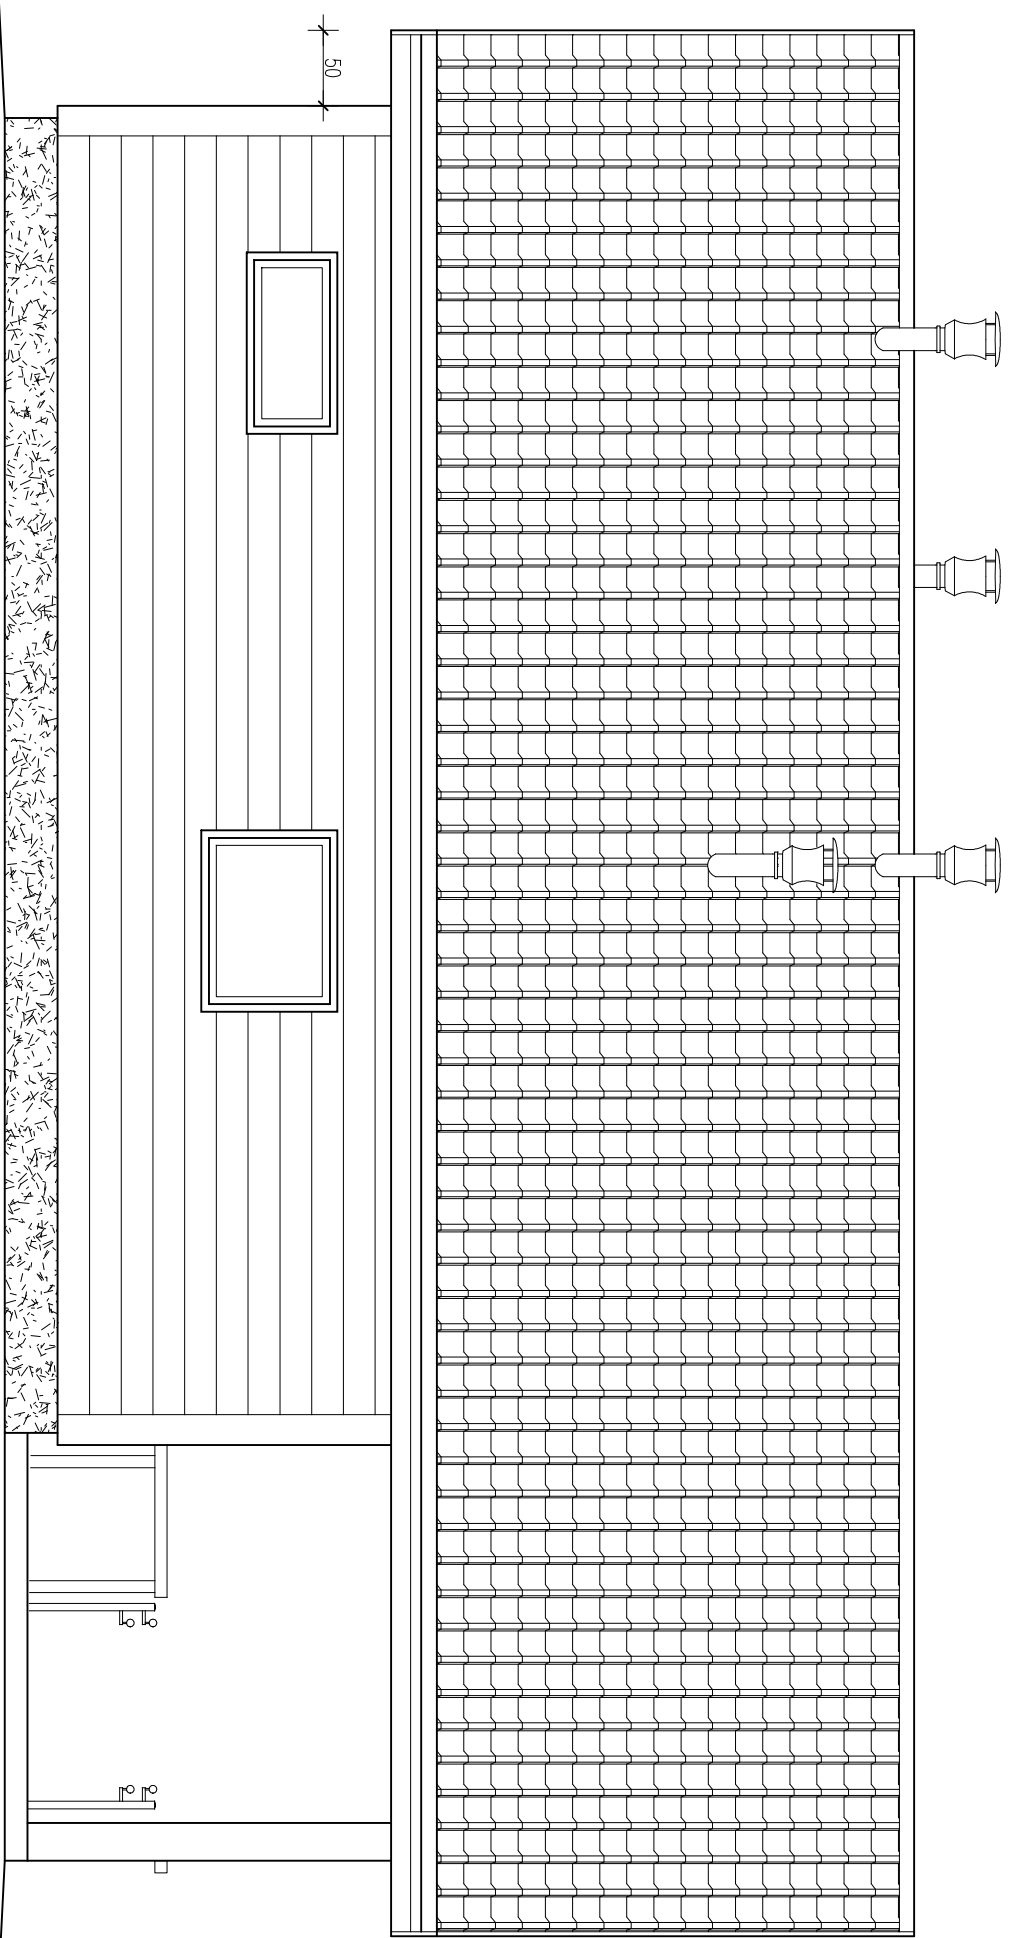

**AB**

OBIEKT	SZALET PUBLICZNY		
NAZWA RYS.	<b>ELEMENACJA</b>	NR DZIAŁKI	1590/5
	<b>PLD.-ZACH. I</b>	NR RYS.	6/AB
	<b>PLD.-WSCH.</b>		
ADRES	Wosilków – teren	SKALA	1:500
	Białostockiego Muzeum Wsi	DATA	14 kwietnia 2014
BRANŻA	MIĘ. I NAZWISKO	NR UPRAWNIENI	PODPIS
ARCHITEKTURA	mgr inż. arch. Grzegorz Borowski	Bł./13/02	
ARCH. SPRAWOZDANI	mgr inż. arch. Grzegorz Kędzyski	Bł.-PKK/01/2002	

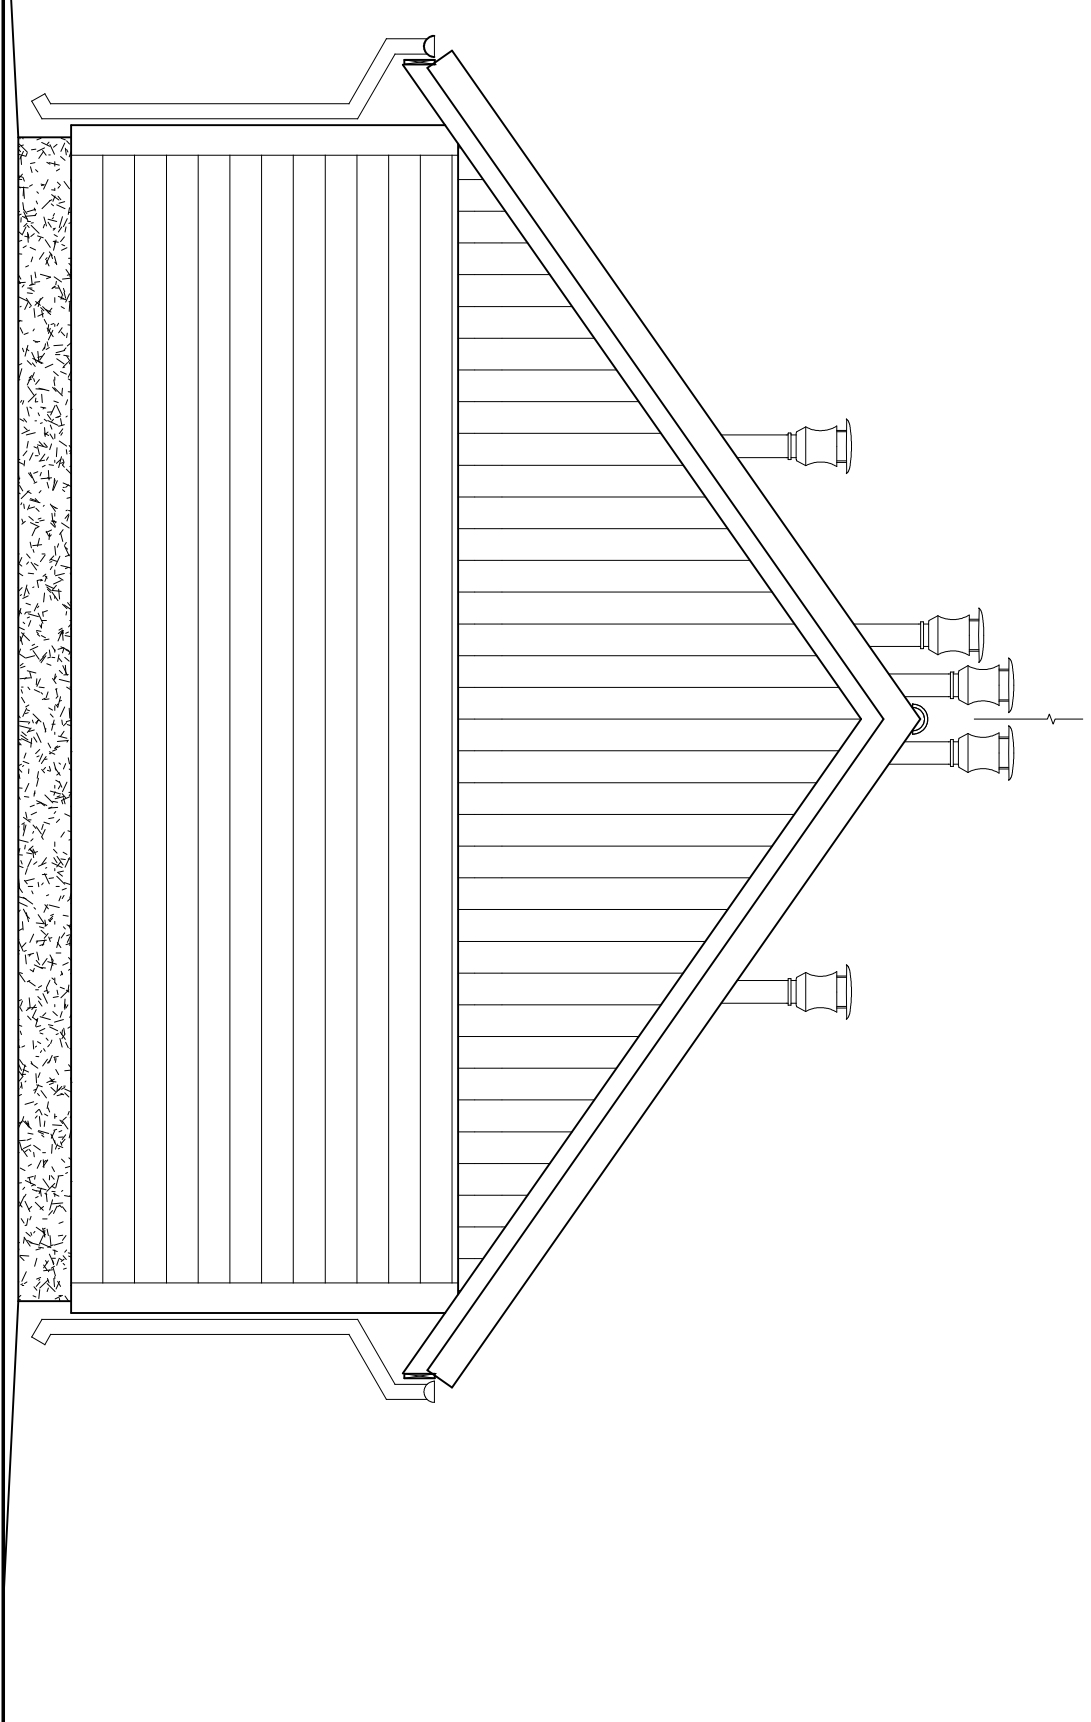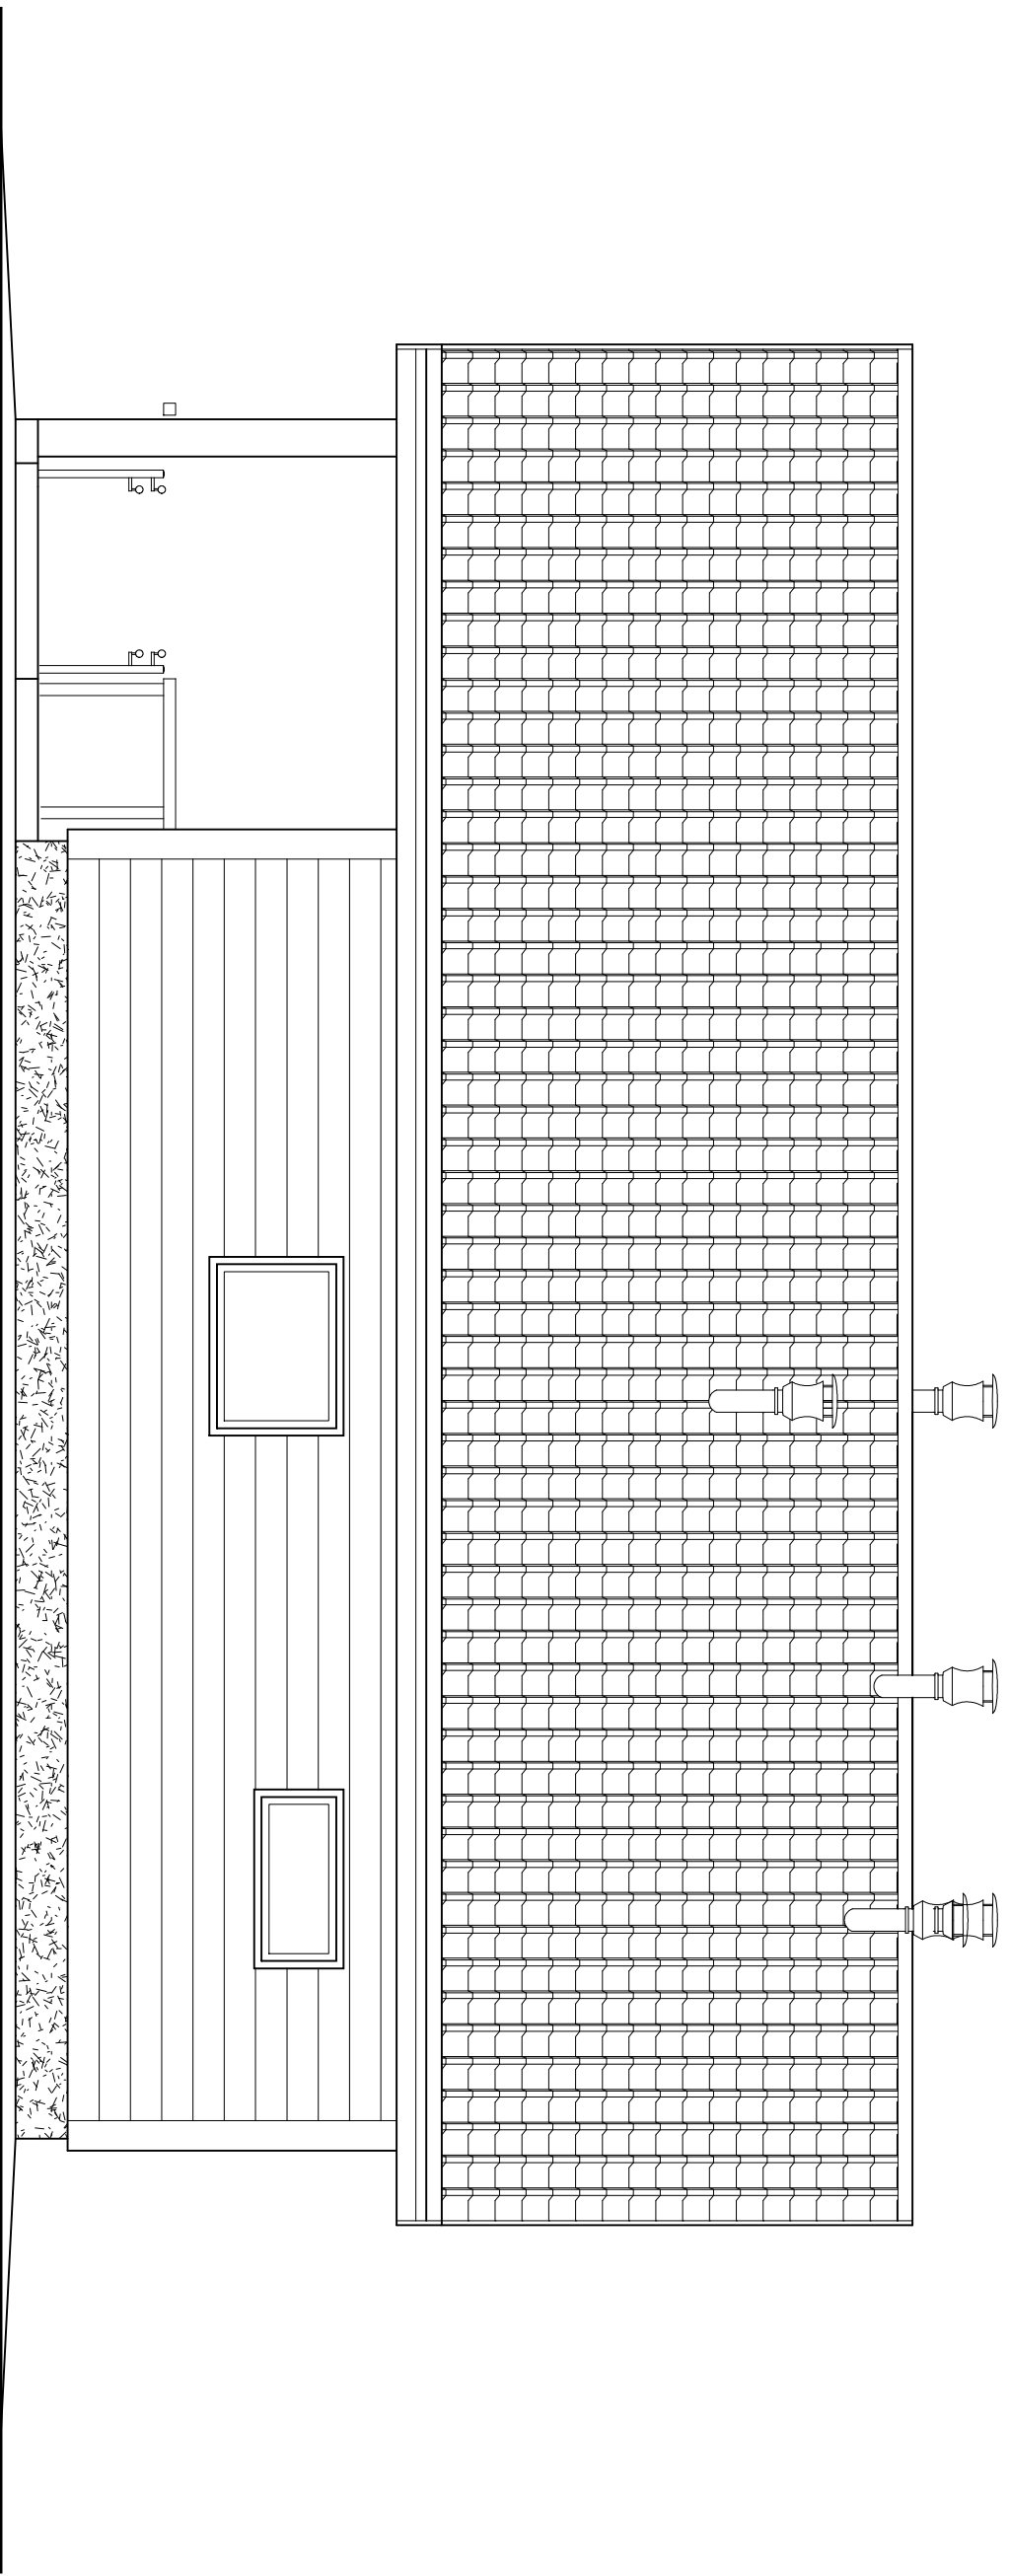

**AB**

OBIEKT	SZALET PUBLICZNY		
NAZWA RYS.	<b>ELEMACJA</b>	NR DZIAŁKI	1590/5
	<b>PLN.-WSCH. I</b>	NR RYS.	7/AB
	<b>PLN.-ZACH.</b>		
ADRES	Wosilków – teren	SKALA	1:500
	Białostockiego Muzeum Wsi	DATA	14 kwietnia 2014
BRANŻA	MIĘ I NAZWISKO	NR UPRAWNIENI	PODPIS
ARCHITEKTURA	mgr inż. arch. Grzegorz Borowski	Bk / 13 / 02	
ARCH. SPRAWOZDANI	mgr inż. arch. Grzegorz Mordziński	Bk-PKK/01/2002	