DNO ZBIORNIKA V=300m3

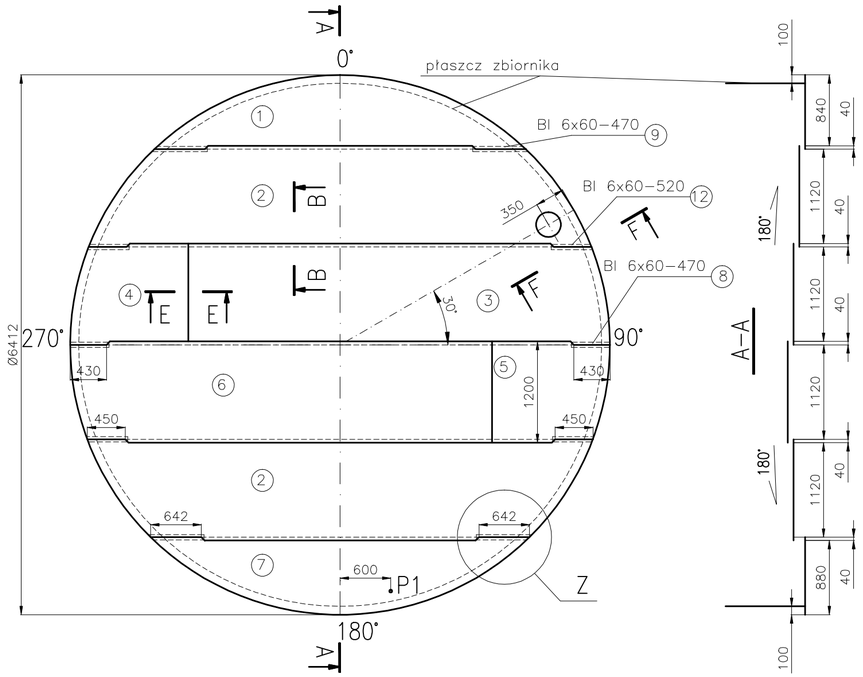

szczegół Z
skala 1:5

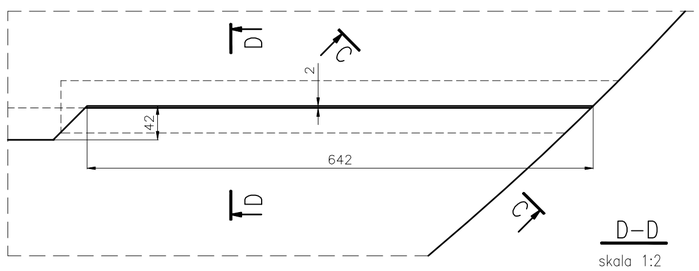

F-F
skala 1:10

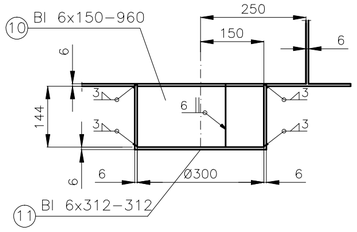

B-B
skala 1:2

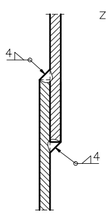

D-D
skala 1:2

W miejscu usytuowania płaszcza spoinę zeszlifować na równo z powierzchnią blachy

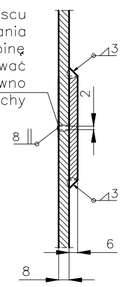

E-E
skala 1:2

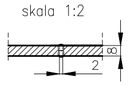

WYKROJE BLACH

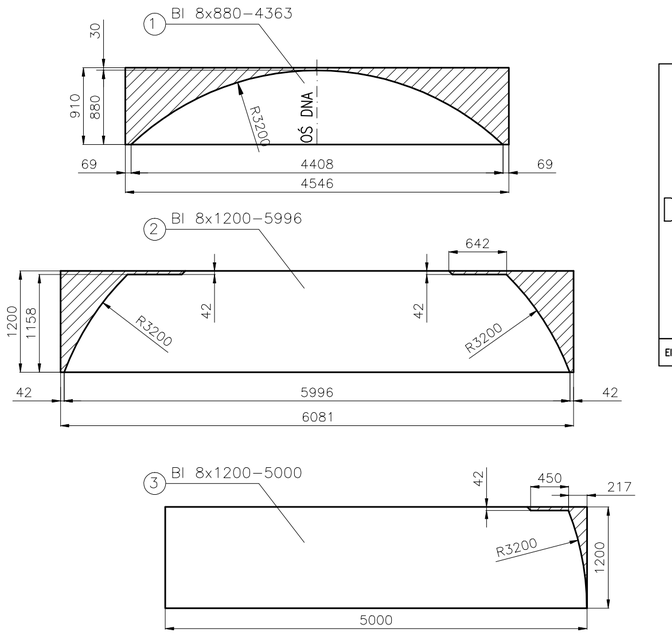

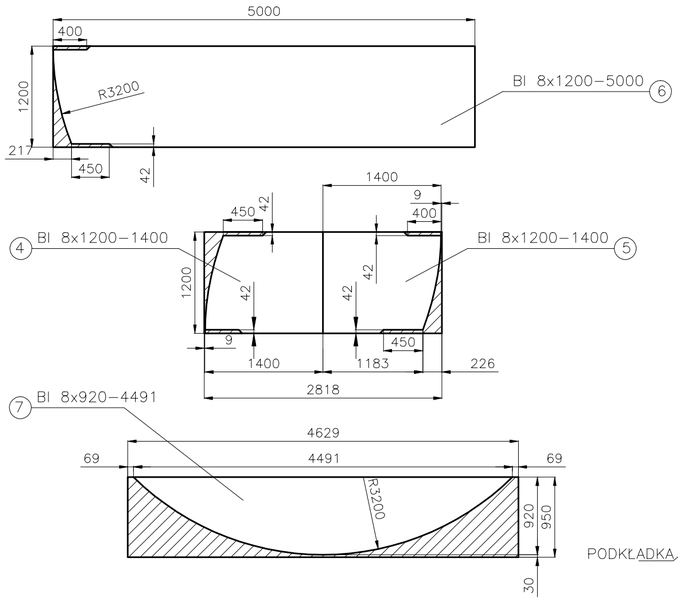

C-C
skala 1:2

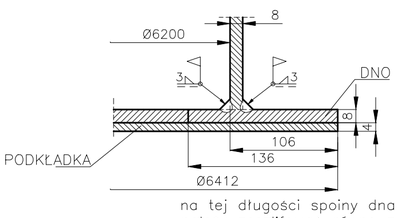

na tej długości spoiny dna należy zeszlifować równo z powierzchnią blachy

WYKAZ STALI PROFILOWEJ:

Σ = 2396 kg
1,8% spoiny = 43 kg
= 2439 kg

Element	Poz.	Sztuk	Wyszczególnienie	Materiał Nr normy	Nr rysunku lub nr normy	Masa Jedn.	Masa Całk.	Uwagi
D-1	12	4	Bl. 6x60x520	S235JR PN-EN 10025-2	PN-EN 10029	1,5	6	
	11	1	Bl. 6x312x312	S235JR PN-EN 10025-2	PN-EN 10029	4,6	4,6	
	10	1	Bl. 6x150x960	S235JR PN-EN 10025-2	PN-EN 10029	6,8	6,8	
	9	4	Bl. 6x60x670	S235JR PN-EN 10025-2	PN-EN 10029	1,9	7,6	
	8	2	Bl. 6x60x470	S235JR PN-EN 10025-2	PN-EN 10029	1,3	2,6	
	7	1	Blacha gruba 8x920x4491	S235JR PN-EN 10025-2	PN-EN 10029	259,5	259,5	
	6	1	Blacha gruba 8x1200x5000	S235JR PN-EN 10025-2	PN-EN 10029	377	377	
	5	1	Blacha gruba 8x1200x1400	S235JR PN-EN 10025-2	PN-EN 10029	105,5	105,5	
	4	1	Blacha gruba 8x1200x1400	S235JR PN-EN 10025-2	PN-EN 10029	105,5	105,5	
	3	1	Blacha gruba 8x1200x5000	S235JR PN-EN 10025-2	PN-EN 10029	377	377	
	2	2	Blacha gruba 8x1200x5996	S235JR PN-EN 10025-2	PN-EN 10029	452	904	
	1	1	Blacha gruba 8x880x4363	S235JR PN-EN 10025-2	PN-EN 10029	241	241	

Uwagi:

1. **Blachy powinny odpowiadać wymaganiom norm PN-EN 1993-4-2:2009 PN-EN 10025:2002 i posiadać atest hutniczy.**
2. **Blachy winny spełniać zaostrzone wymagania płaskości do 12mm na 1mb.**
3. **Wszystkie spoiny podlegają sprawdzeniu na szczelność metodą chemiczną lub próżniową.**
4. **Punkt P1 jest punktem początkowym montażu pierwszego pasa płaszcza zbiornika.**
5. **Tolerancje wykonania i warunki odbioru wg PN-EN 1993-4-2:2009.**

Nr	OPIS	Data
REWIZJA		

TYTUŁ PROJEKTU:
PROJEKT KONSTRUKCYJNY ZBIORNIKA V=300m3

OBIEKT:
BAZA PRZEŁADUNKOWA NAFTAN W PLANCIE

TYTUŁ RYSUNKU:
Dno zbiornika V=300m3

RODZAJ PROJEKTU:
PROJEKT WYKONAWCZY

BRANŻA:
Konstrukcyjna

PROJEKTOWAŁ:
mgr inż. Stanisław Siegieda

OPRACOWAŁ:
mgr inż. Hubert Szymaniak

SPRAWDZIŁ:
inż. Ewa Żurek

INWESTOR:
NAFTAN SP. Z O.O.

BIURO PROJEKTOWE:
CONSTRUCTION Sp. z o.o.
00 – 519 WARSZAWA
UL. WSPÓLNA 27A / 39
tel/fax: +48 (22) 628 19 87

DATA	28.12.2011	KKS	------
SKALA FORMAT	1:50	TOM	I
SYMB. PRAC. PROJ.	–	CAD	AutoCAD 2004
Nr pliku: NFT-W-K-05.dwg		Nr rysunku: NFT-W-K-05	