


SCHEMAT ZASILANIA

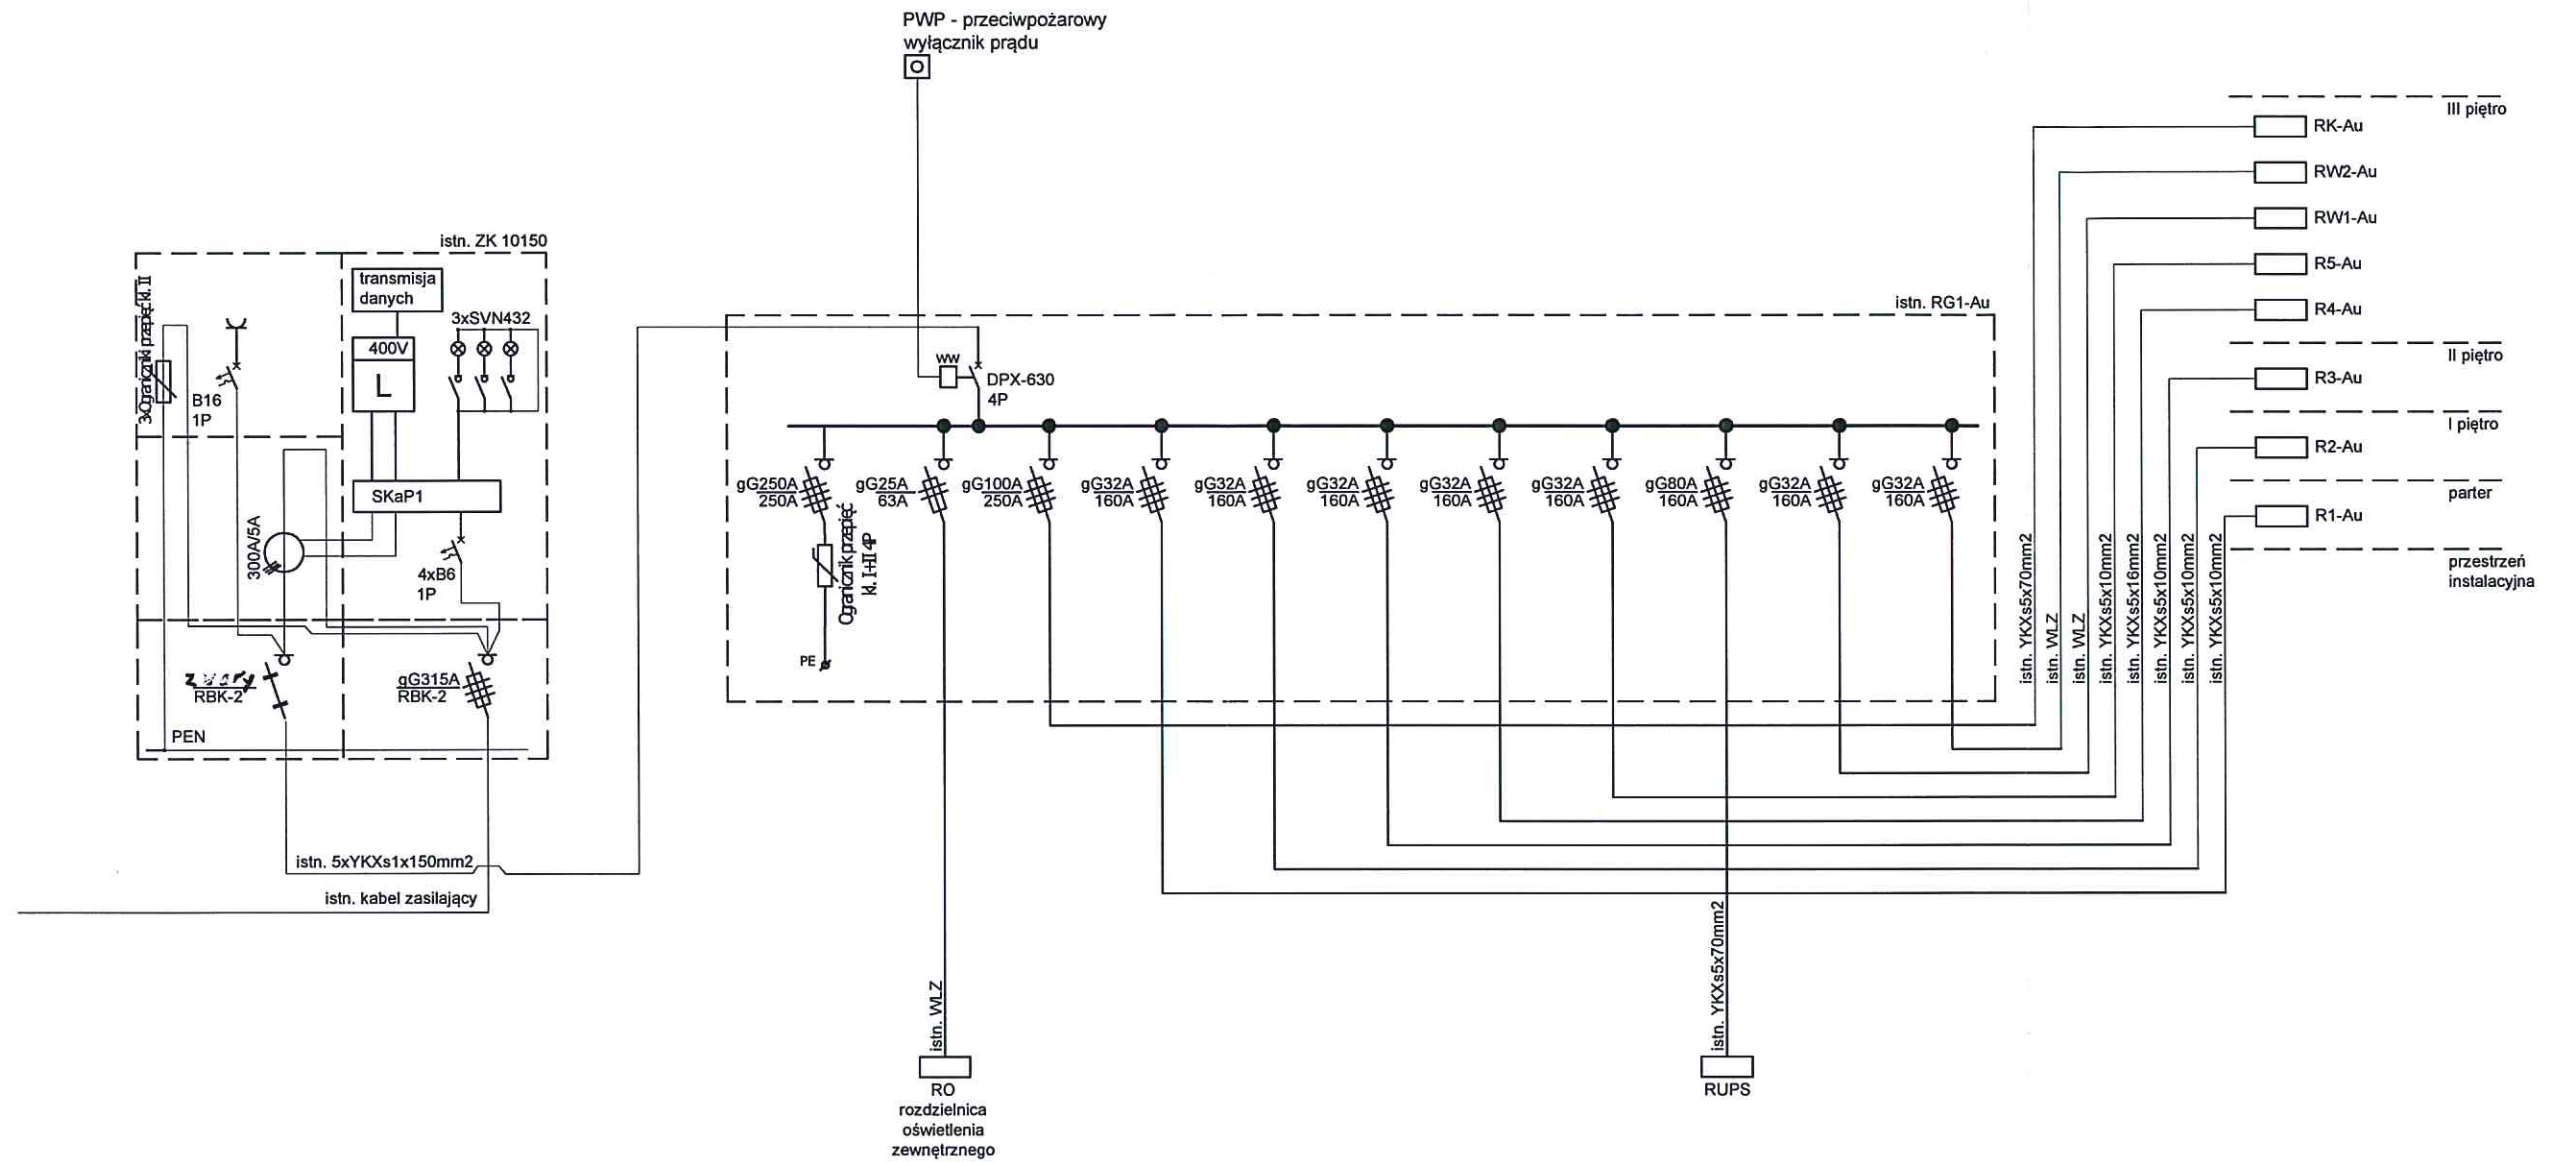

Jednostka projektowa			ul. Składowa 12/211		tel. 85 307 00 60	
			15-399 Białystok		697 717 164	
			tare@tare.pl		502 147 059	
			www.tare.pl			
Obiekt	Budynek A Urzędu Marszałkowskiego Województwa Podlaskiego w Białymstoku przy ul. Poleskiej 89					
Zakres:	Inwentaryzacja instalacyjna w zakresie instalacji elektrycznych na potrzeby budowy instalacji fotowoltaicznej na dachu i ścianie szczytowej					
Inwestor	Województwo Podlaskie Urząd Marszałkowski Województwa Podlaskiego					
Przedmiot rysunku	Schemat zasilania			Skala	1:100	Nr rys. E7
	Imię i nazwisko	Specjalność	Nr uprawnień	Data	Podpis	
Autor:	mgr inż. Robert Grodzki	INSTALACJE ELEKTRYCZNE	PDL/0101/P00E/06	15.06. 2015r.		
Współpraca:						