



REMONT – ZMIANA ARANŻACJI WNETRZ HOLU KLATKI SCHODOWEJ RZUT SKALA 1:50

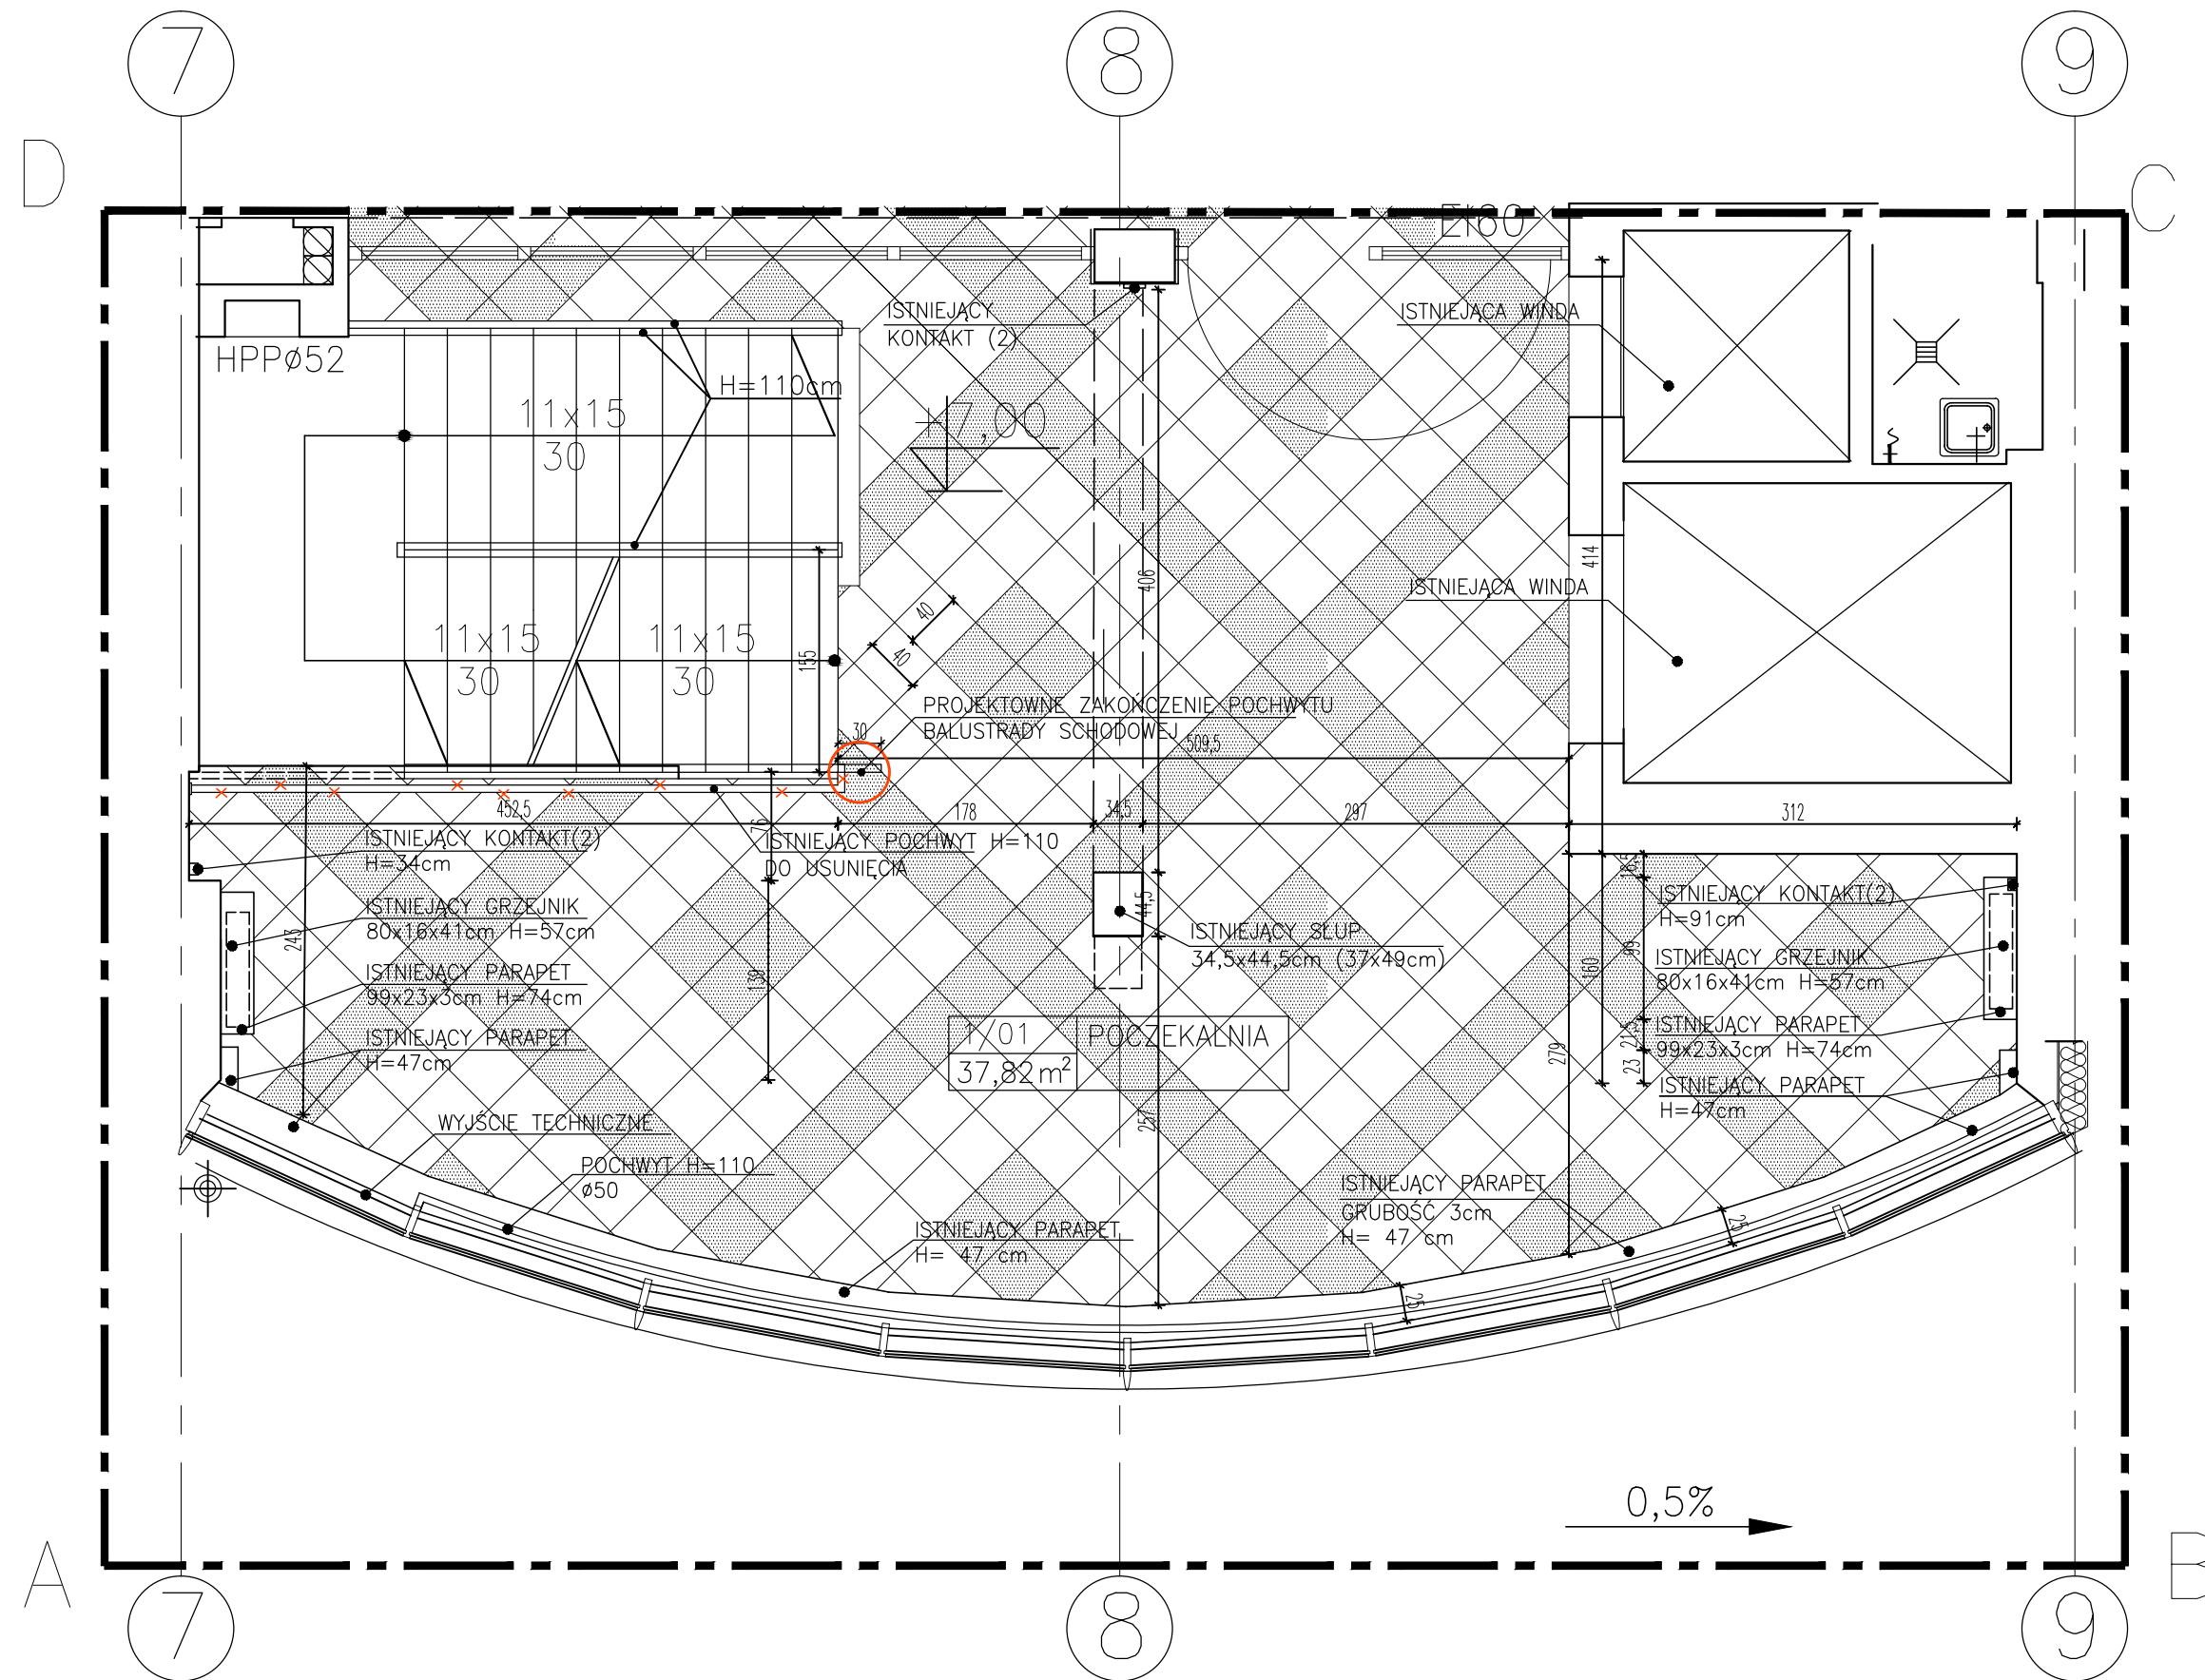

DETAL USUNIĘCIA BARIERKI SKALA 1:50

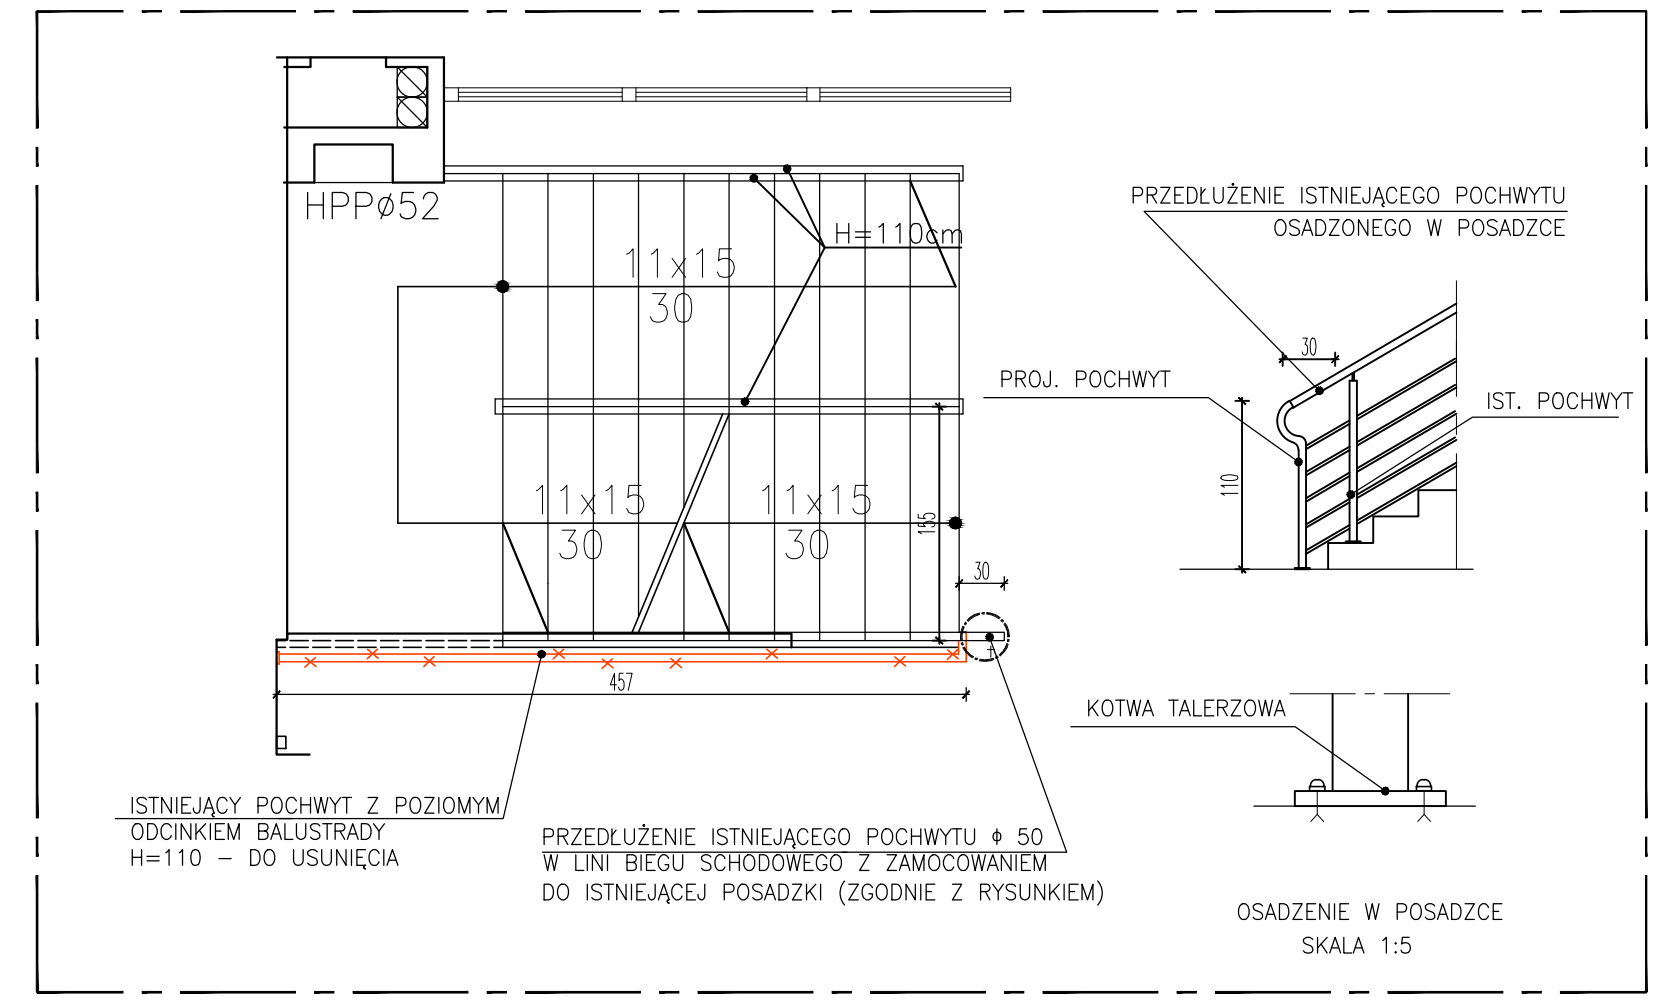

UWAGA!
1. WSZYSTKIE WYMIARY NALEŻY SPRAWDZIĆ W NATURZE PRZED PODJĘCIEM CZYNNOŚCI.

Rysunek: REMONT - ZMIANA ARANŻACJI WNETRZ HOLU KLATKI SCHODOWEJ - DETAL USUNIĘCIA BARIERKI			
Obiekt: ISTNIEJĄCY BUDYNEK URZĘDU MARSZAŁKOWSKIEGO WOJEWÓDZTWA PODLASKIEGO W BIAŁYMSTOKU UL. KARD. ST. WYSZYŃSKIEGO 1	Stadium: PROJEKT BUDOWLANY - REMONT	Branża: ARCHITEKTURA	
Inwestor: URZĄD MARSZAŁKOWSKI WOJEWÓDZTWA PODLASKIEGO W BIAŁYMSTOKU UL. KARD. ST. WYSZYŃSKIEGO, 15-888 BIAŁYMSTOK	Skala: 1:50	Data: 03.2016	Nr rysunku: 3
Projektant: mgr inż. arch. WOJCIECH LIZUREJ BL-73/87,	Podpis:		
Współpraca: mgr inż. arch. KATARZYNA JAMIOŁKOWSKA	Podpis:		