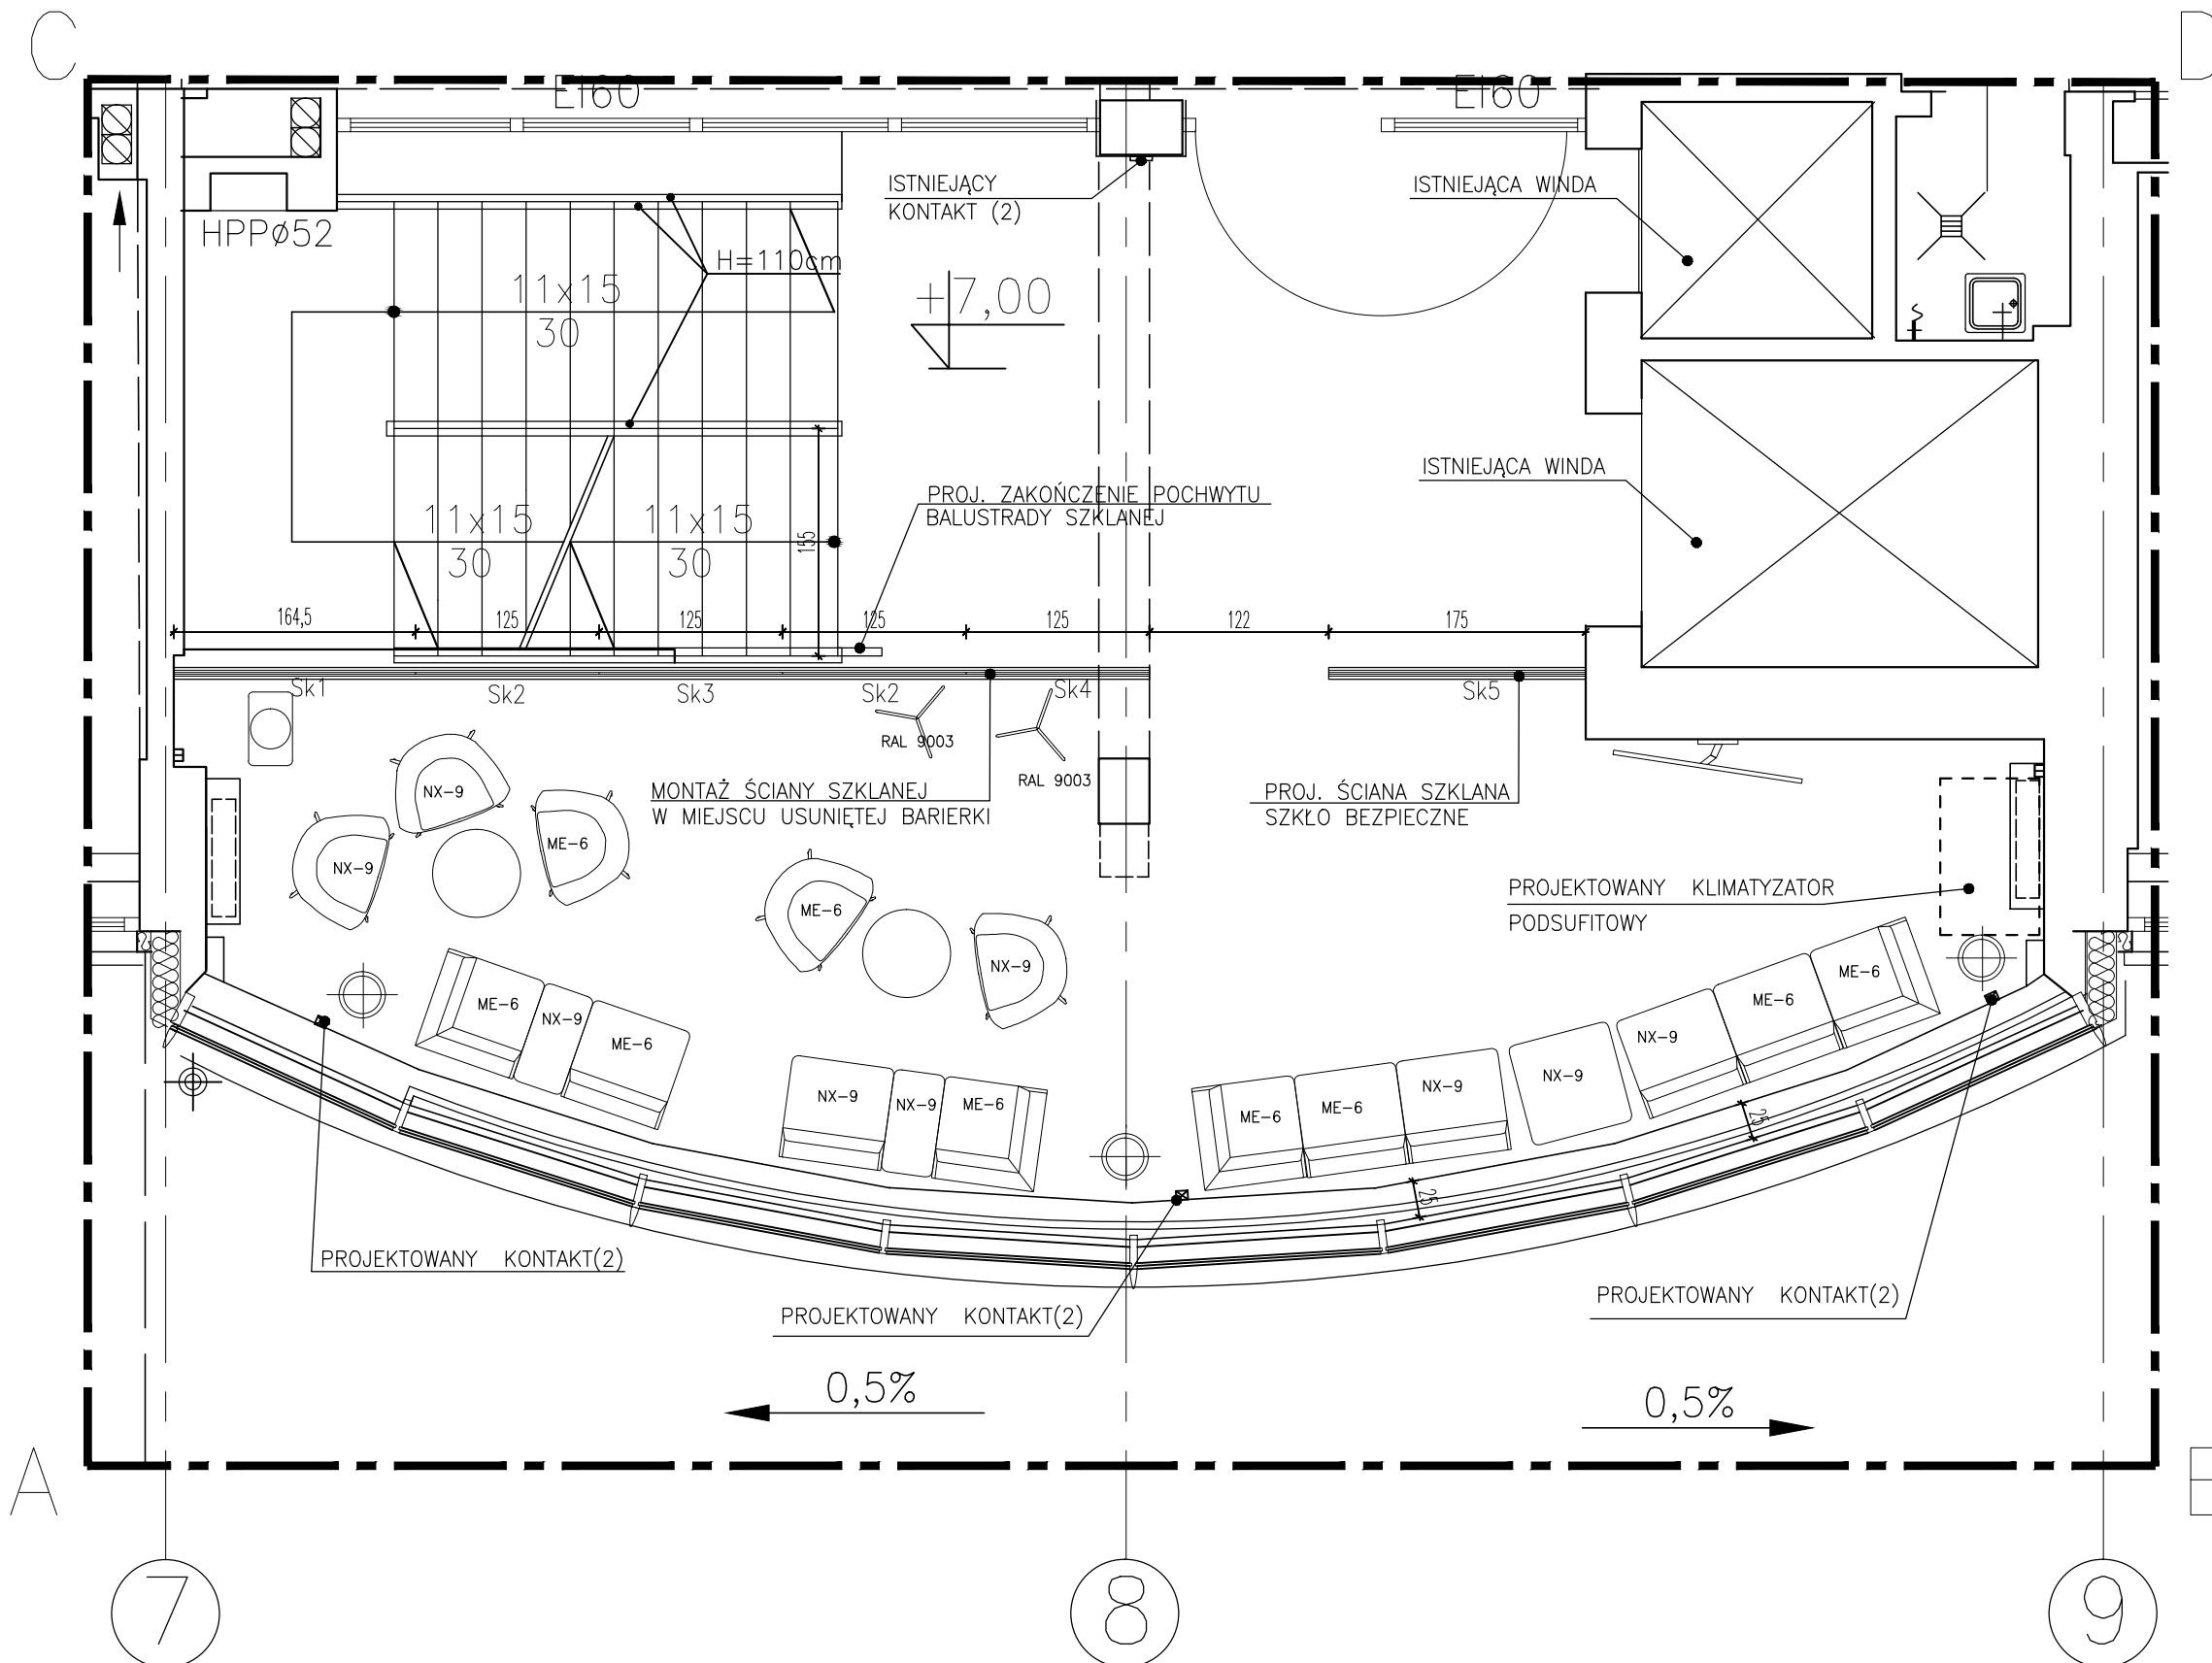
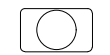

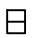






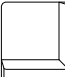



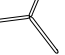



REMONT – ZMIANA ARANŻACJI WNETRZ HOLU KLATKI SCHODOWEJ – II PIĘTRO BUDYNKU SKALA 1:50



PROJEKTOWANE WYPOSAŻENIE:

-  – DYSTRYBUTOR WODY
-  – KLIMATYZATOR PODSUFITOWY
-  – ISTNIEJĄCY KONTAKT PODWÓJNY
-  – PROJEKTOWANY KONTAKT PODWÓJNY
-  – TELEWIZOR, EKRAŃ 55"
WAGA: 25KG, MOCOWANY NA UCHWYT DO PLAZMY, UCHWYT Z PEŁNĄ REGULACJĄ UCHYLEŃ-OBROTOWE, MONTOWANY NA WYS. 180cm
-  – OŚWIETLENIE STOJĄCE PODŁOGOWE
-  – PROJ. ŚCIANA SZKLANA (SZKŁO BEZP)
-  – STOLIK :
ELEMENT REFERENCYJNY : WALL IN B, CHROM
-  – SIEDZISKO
ELEMENT REFERENCYJNY : PROFIM WALL IN20, CHROM
-  – SIEDZISKO
ELEMENT REFERENCYJNY : PROFIM WALL IN30, CHROM
-  – SIEDZISKO
ELEMENT REFERENCYJNY : PROFIM WALL INP3, CHROM
-  – FOTEL
ELEMENT REFERENCYJNY : PROFIM SORRISP 10R, CHROM
-  – STOLIK
ELEMENT REFERENCYJNY : PROFIM STOLIK SR30, CHROM
-  – WIESZAK
ELEMENT REFERENCYJNY : PROFIM SEVEN

UWAGA!
WSZYSTKIE WYMIARY SPRAWDZIĆ
W NATURZE PRZED PODJĘCIEM
CZYNŃ.

 BIURO PROJEKTÓW BUDOWNICTWA OGÓLNEGO I PRZEMYSŁOWEGO „PROFIL” Sp.z o.o. <small>ul. / Fax: (0-85) 744 17 26, tel. (0-85) 742 69 43, e-mail: profil@zetobi.com.pl ul. / e-mail: K&A; Sp. z o.o. "Ardor" ul. / e-mail: K&A; Sp. z o.o. "Ardor"</small>			
Rysunek:	REMONT - ZMIANA ARANŻACJI WNETRZ HOLU KLATKI SCHODOWEJ - II PIĘTRO BUDYNKU		
Objekt:	ISTNIEJĄCY BUDYNEK URZĘDU MARSZAŁKOWSKIEGO WOJEWÓDZTWA PODLASKIEGO W BIAŁYMSTOKU UL. KARD. ST. WYSZYŃSKIEGO 1	Stadium:	PROJEKT BUDOWLANY - REMONT
Investor:	URZĄD MARSZAŁKOWSKI WOJEWÓDZTWA PODLASKIEGO W BIAŁYMSTOKU UL. KARD. ST. WYSZYŃSKIEGO, 15-888 BIAŁYSTOK	Branda:	ARCHITEKTURA
Projektant:	mgr inż. arch. WOJCIECH LIZUREJ BL-7387	Skala:	1:50
Współpraca:	mgr inż. arch. KATARZYNA JAMIOŁKOWSKA	Data:	03.2016
		Nr rysunku:	5
		Podpis:	
		Podpis:	