




FRAGMENT PRZEKROJU BUDYNKU – INWENTARYZACJA  
SKALA 1:100

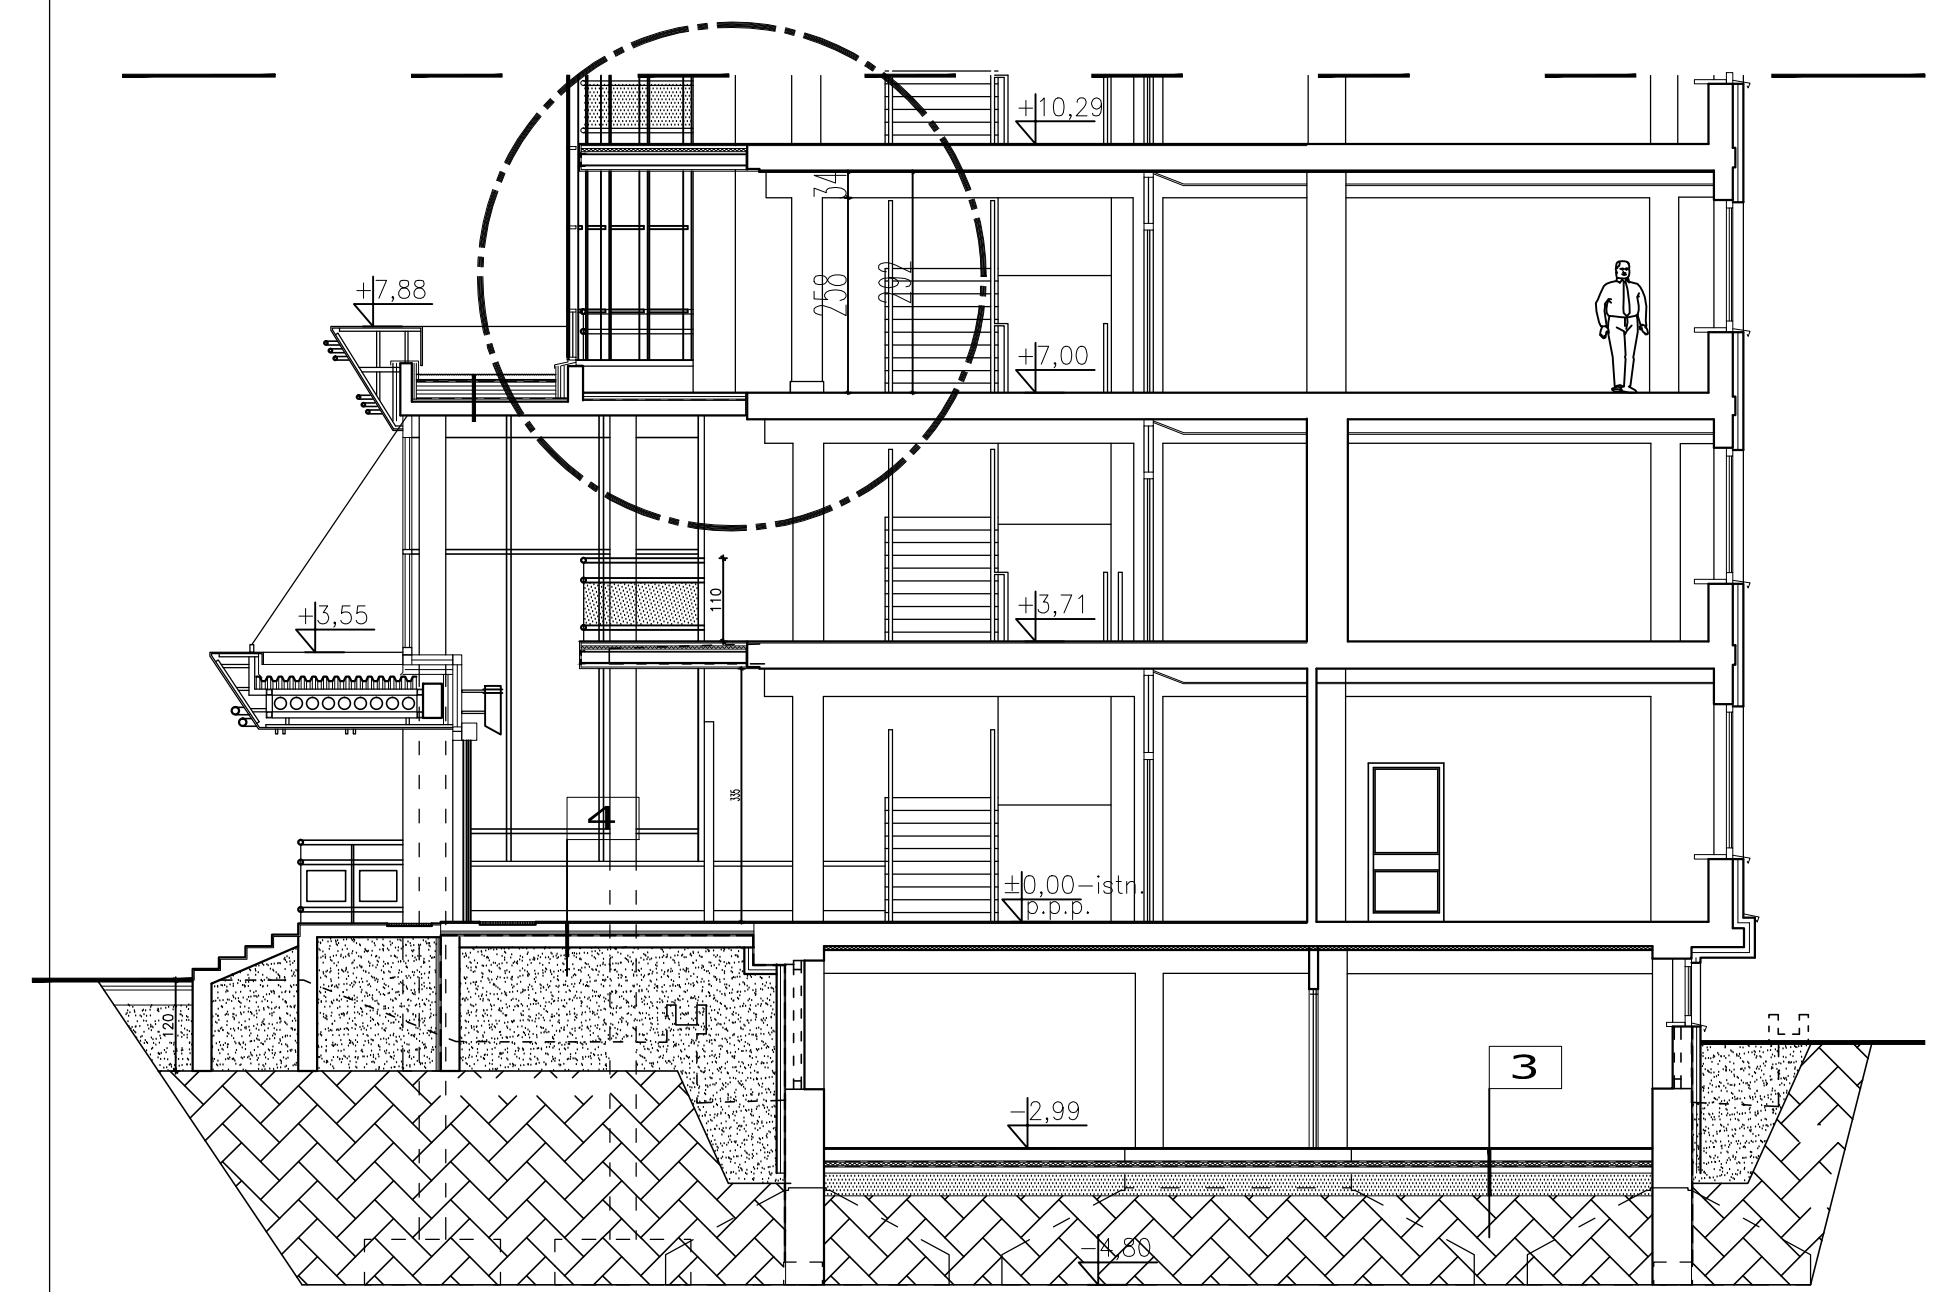

WYBRANY FRAGMENT PRZEKRÓJU PIONOWEGO CZĘŚCI REMONTOWANEJ  
SKALA 1:20

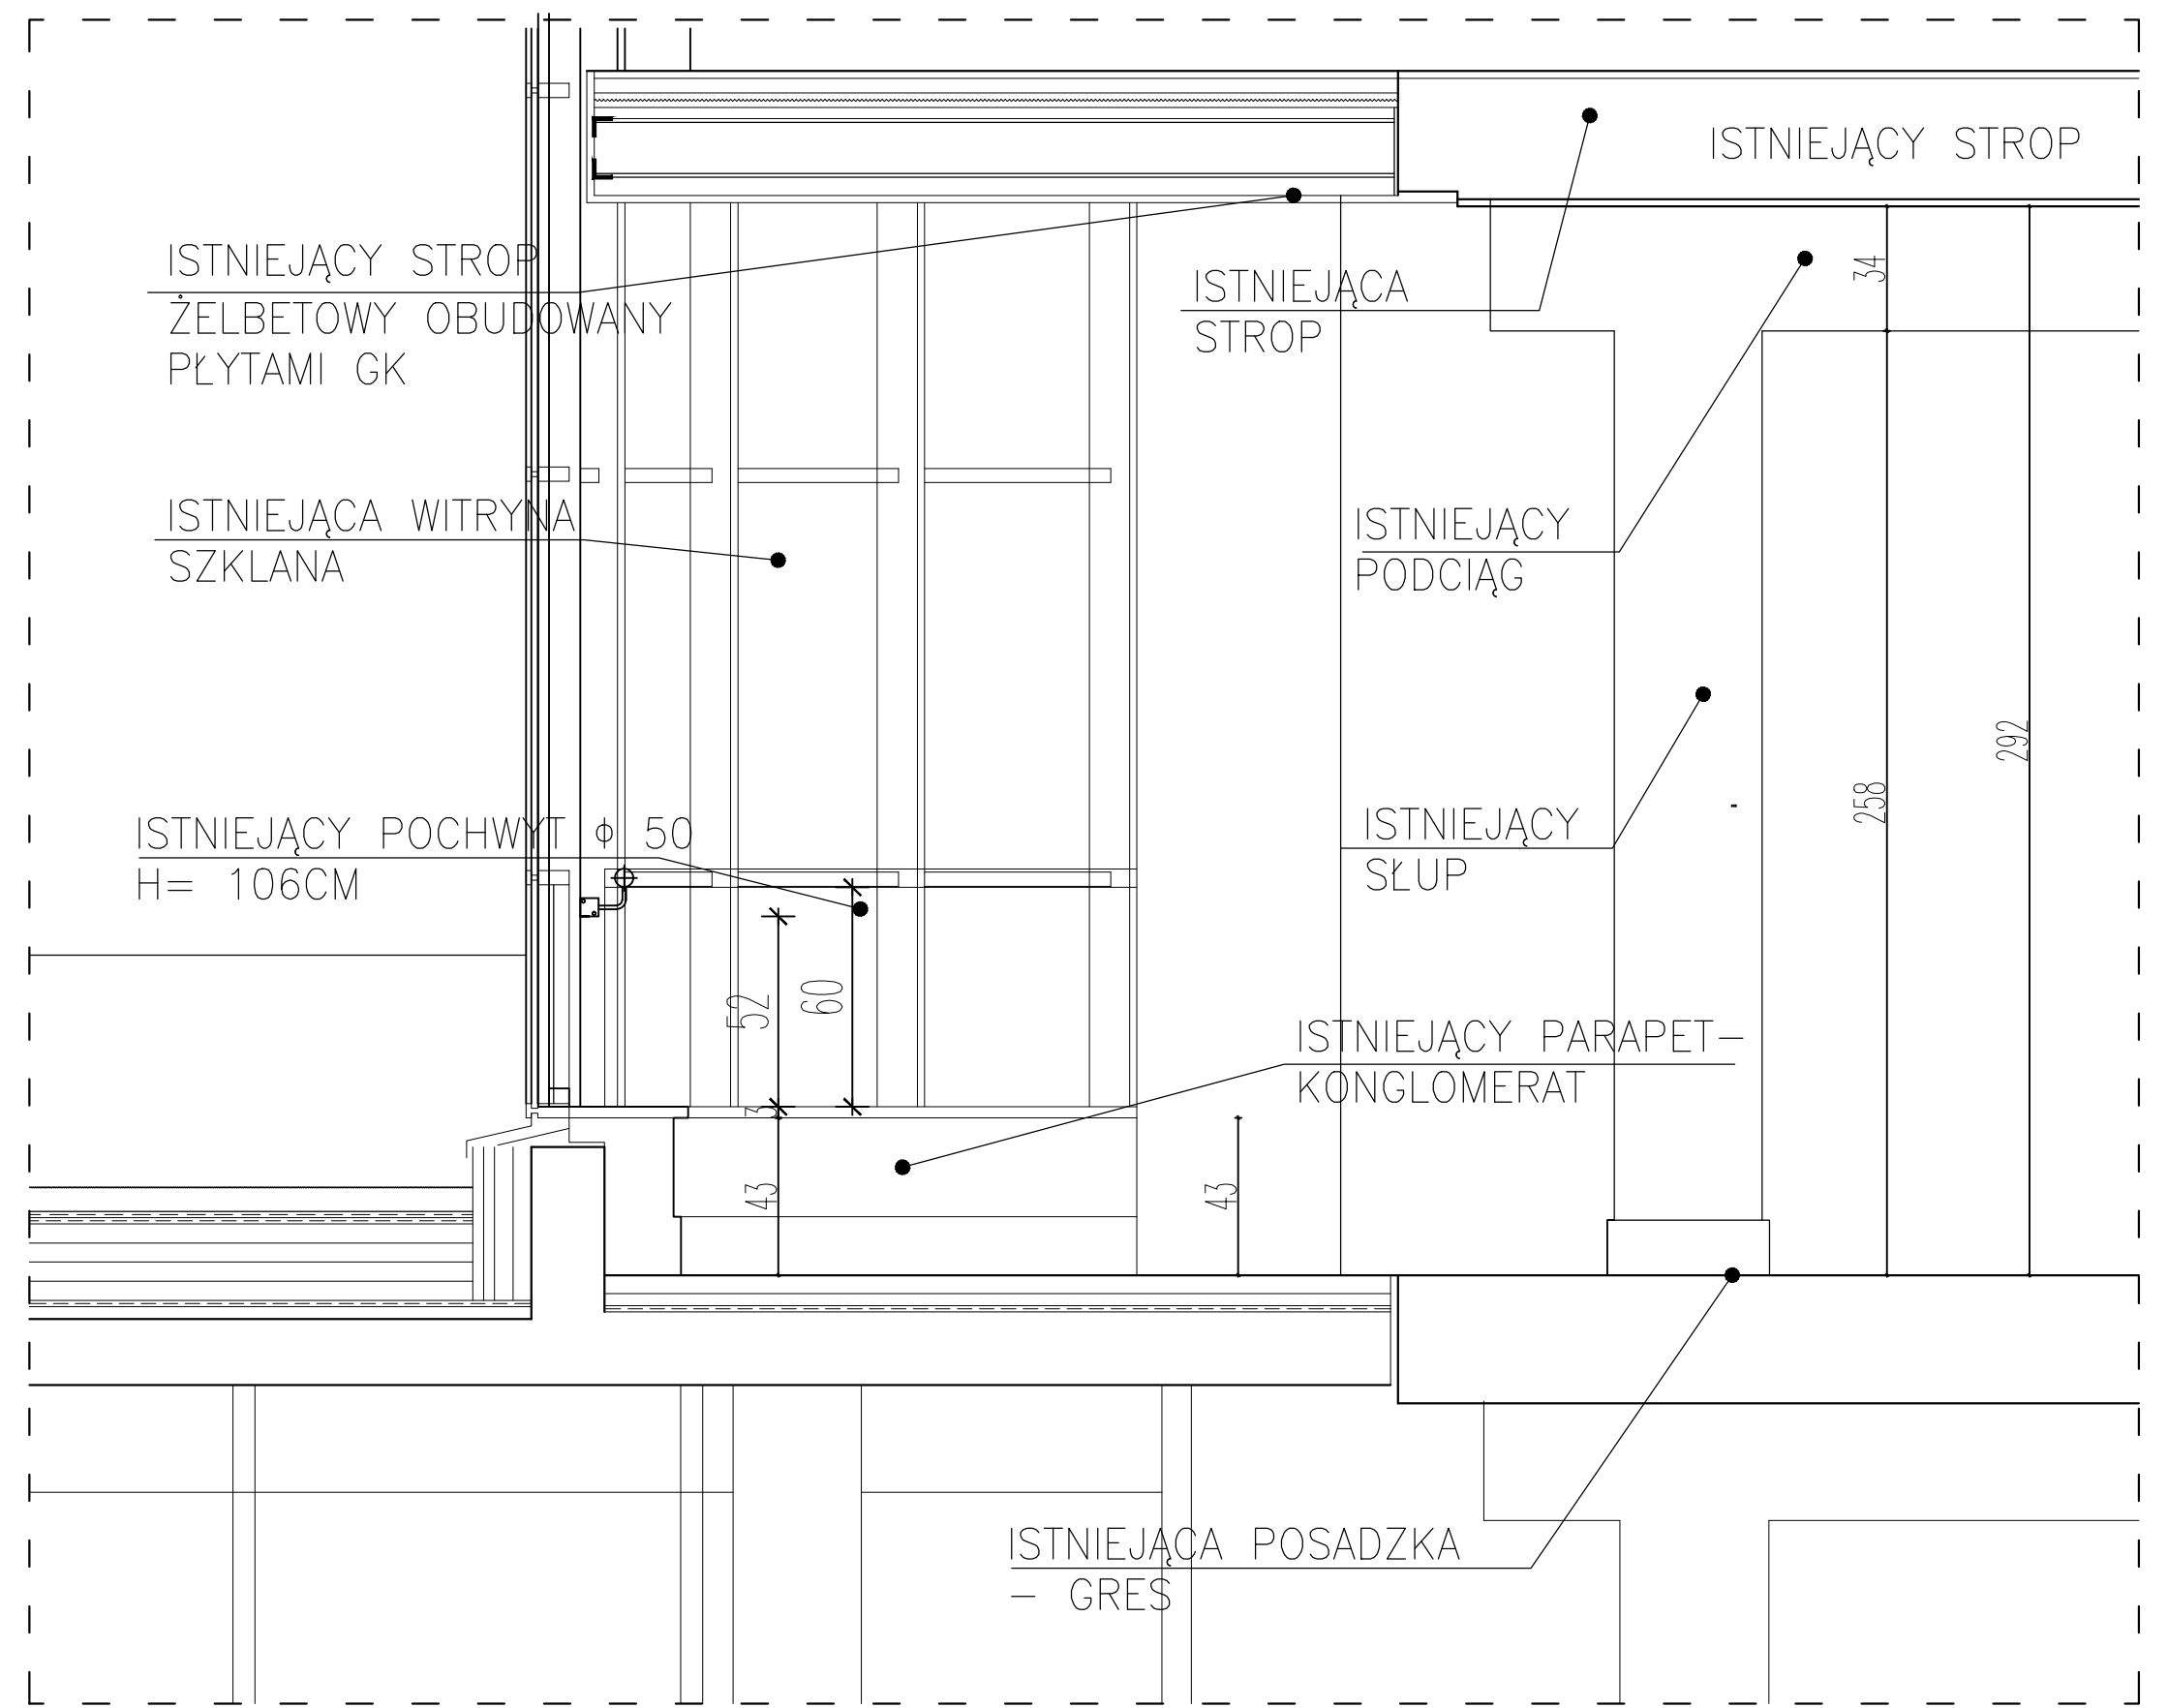

 <b>BIURO PROJEKTÓW BUDOWNICTWA OGÓLNEGO I PRZEMYSŁOWEGO „PROFIL” Sp.z o.o.</b> <small>ul. Fabryczna 144 17-200 Białystok, tel. (85) 742 82 42, e-mail: profil@profil.com.pl          NIP: 525-242-51-51, REGON: 141489414, KRS: 000043414, NID: 141489414</small>			
Rysunek:	INWENTARYZACJA BUDOWLANA- PRZEKROJ	Skala:	PROJEKT BUDOWLANY - REMONT
Objekt:	ISTNIEJĄCY BUDYNEK URZĘDU MARSZAŁKOWSKIEGO WOJEWÓDZTWA PODLASKIEGO W BIAŁYMSTOKU UL. KARD. ST. WYSZYŃSKIEGO 1	Strona:	ARCHITEKTURA
Investor:	URZĄD MARSZAŁKOWSKI WOJEWÓDZTWA PODLASKIEGO W BIAŁYMSTOKU UL. KARD. ST. WYSZYŃSKIEGO, 15-888 BIAŁYSTOK	Skala:	Date:
Projektant:	mgr inż. arch. WOJCIECH LIZUREJ BL-7387	1:50	03.2016
Współpraca:	mgr inż. arch. KATARZYNA JAMOLKOWSKA	Nr rysunku:	2
		Podpis:	