



# INWENTARYZACJA BUDOWLANA – RZUT

## SKALA 1:50

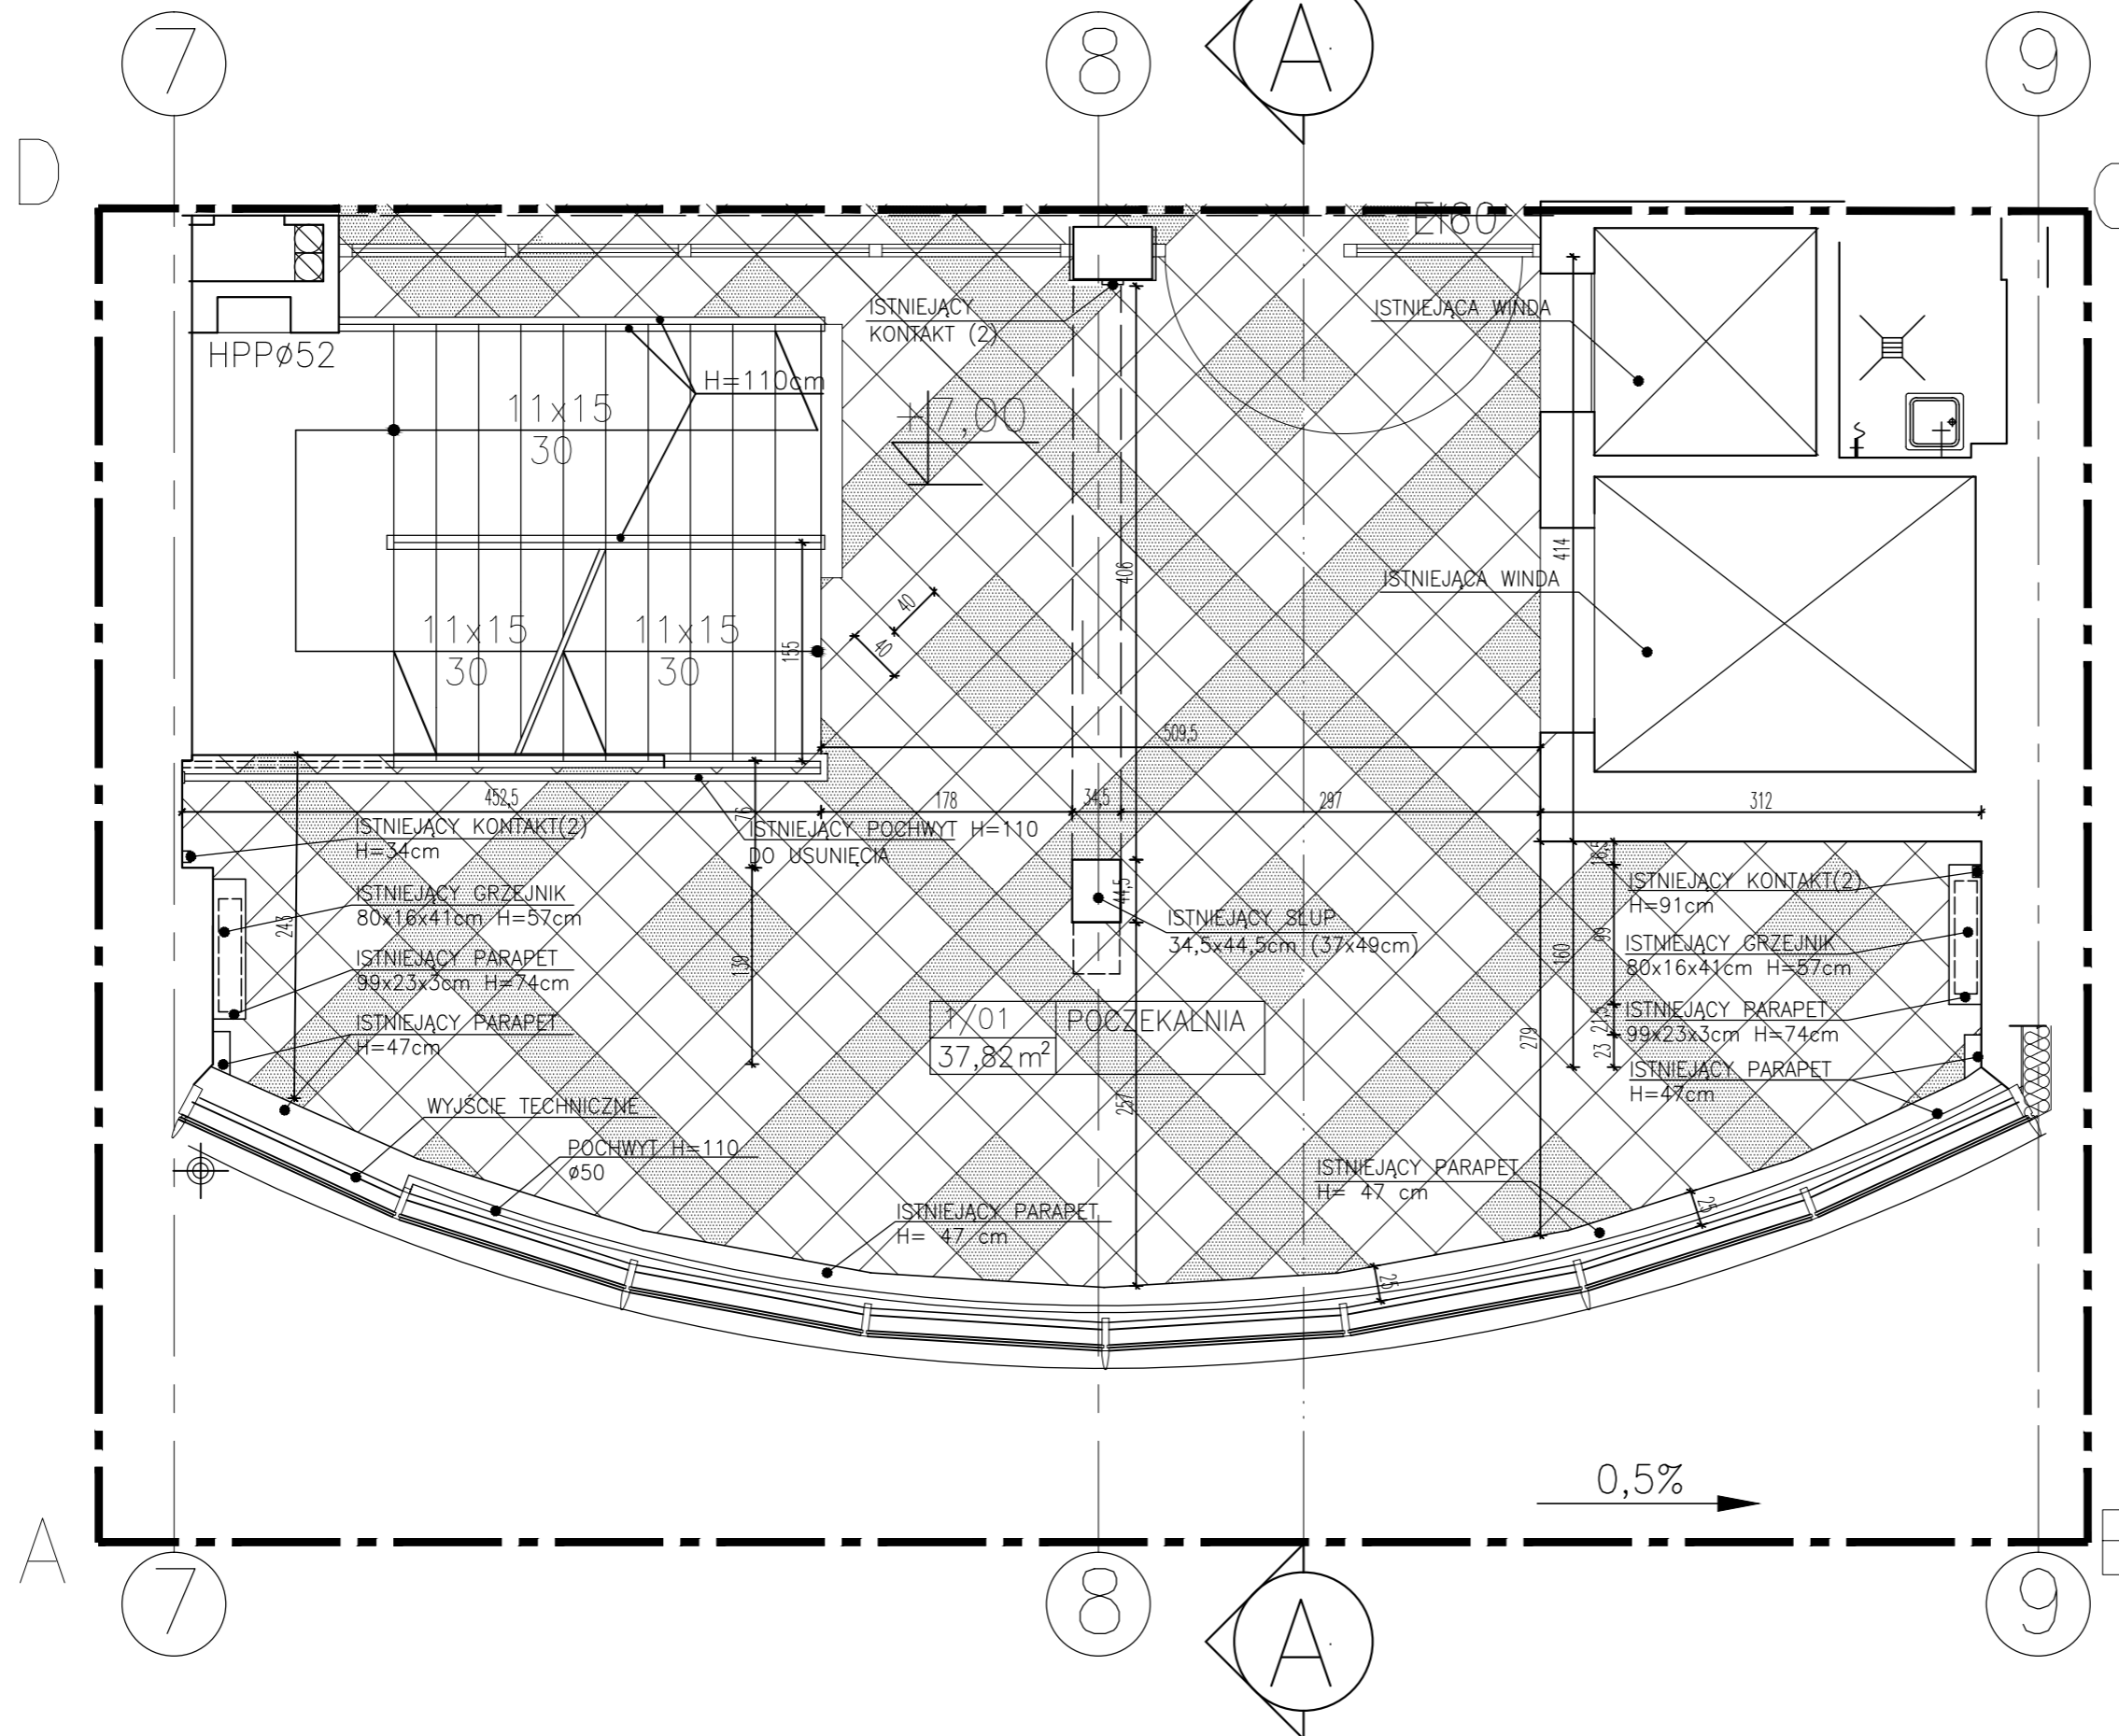

 <b>BIURO PROJEKTÓW BUDOWNICTWA OGÓLNEGO I PRZEMYSŁOWEGO „PROFIL” Sp.z o.o.</b> <small>ul. J. Kasprowicza 11 B, 20-034 Pabianice          tel./ fax: (0-85) 744 17 26, tel. (0-85) 742 69 43, e-mail: profil@zeteb.com.pl          NIP: 142-100-143 59; REGON: 141 41 6460; ADR: 141 41 6460</small>			
Rysunek: INWENTARYZACJA BUDOWLANA- RZUT		Stadium: PROJEKT BUDOWLANY - REMONT	
Objekt: ISTNIEJĄCY BUDYNEK URZĘDU MARSZAŁKOWSKIEGO WOJEWÓDZTWA PODLASKIEGO W BIAŁYMSTOKU UL. KARD. ST. WYSZYŃSKIEGO 1		Branża: ARCHITEKTURA	
Inwestor: URZĄD MARSZAŁKOWSKI WOJEWÓDZTWA PODLASKIEGO W BIAŁYMSTOKU UL. KARD. ST. WYSZYŃSKIEGO, 15-888 BIAŁYSTOK		Skala: 1:50	Data: 03.2016
Projektant: mgr inż. arch. WOJCIECH LIZUREJ BŁ-73/87,		Nr rysunku: 1	
Współpraca: mgr inż. arch. KATARZYNA JAMOLKOWSKA		Podpis:	