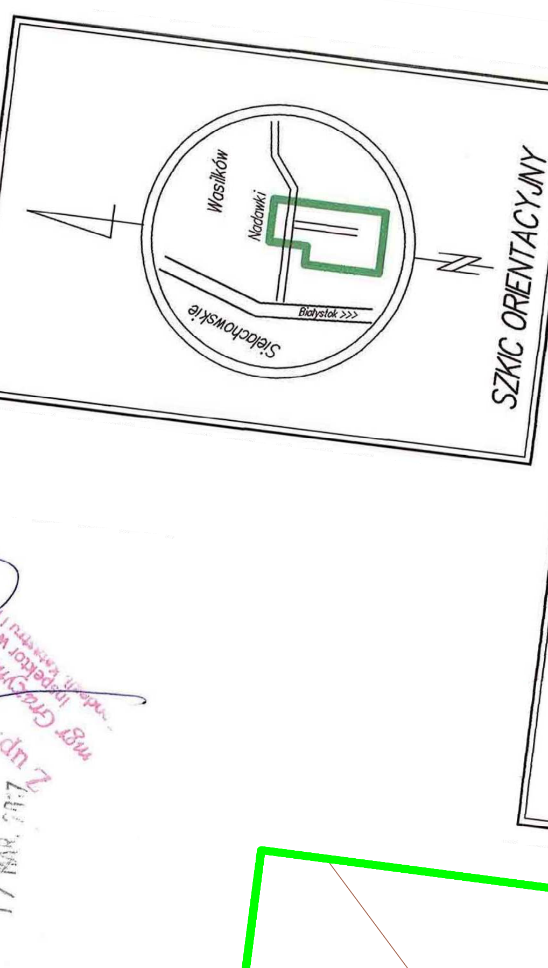

SZKIC ORIENTACYJNY

MAPA DO CELÓW PROJEKTOWYCH

Oznaczenia kancelaryjne zgłoszonej pracy geodezyjnej	Nr Rob. Wyk.: 163/2017 ODGI.4320.104.1.2017
MIEJSCOWOŚĆ	m. Wasilków dz. ewid. 1186/2, 1186/4, 1186/7
Jednostka ewidencyjna identyfikator	200213_4
Jednostka ewidencyjna nazwa	miasto Wasilków
Obręb ewidencyjny identyfikator	200213_4.0013
Obręb ewidencyjny nazwa	Wasilków
SKALA MAPY	1:500
Nazwa układu współrzędnych prostokątnych płaskich	PUWG 2000 strefa 8
Nazwa układu współrzędnych wysokościowych	KRONSZTADT 60
Oznaczenie granic obszaru, który był przedmiotem aktualizacji	
Oznaczenie i informacje o służebnościach gruntowych mających wpływ na zagospodarowanie gruntów zlokalizowanych w granicach projektowanej inwestycji	Zbadano KW nr BI1B/00125297/8 BI1B/00154861/5 BI1B/00236154/5 stwierdzono: BRAK służebności gruntowych obciążających grunty położone w granicach projektowanej inwestycji budowlanej.
Oznaczenie i symbol konturu użytku gruntowego, który nie jest ujawniony w bazie danych ewidencji gruntów i budynków	BRAK
data opracowania mapy 14.03.2017	ark. mapy zas. 8.194.13.05.2.1; 3

PRZEDSIĘBIORSTWO USŁUG GEODEZYJNYCH I KARTOGRAFICZNYCH
"GEO-SERWIS"
Andrzej Ignatowicz, Andrzej Kamiński s.c.
15-077 Białystok, ul. Warszawska 36
tel. 74 32 479, 0602 357 163
NIP 966-08-37-097

NAZWA / imię i nazwisko Wykonawcy data i podpis osoby reprezentującej WYKONAWCĘ

GEODETA UPRAWNIONY
inż. Andrzej Ignatowicz
zaśw. kwalif. 8193

pieczątka imię i nazwisko nr uprawnień oraz data i podpis geodety uprawnionego, który opracował mapę

INFORMACJA O PUNKTACH OSNOWY PODSTAWOWEJ I SZCZEGÓŁOWEJ W GRANICACH OPRACOWANIA

Nr punktu	Stan znaku i rodzaj stabilizacji
-	Punktów osnowy w zakresie brak.

Poświadcza się, że niniejszy dokument został opracowany w wyniku prac geodezyjnych i kartograficznych, których rezultaty zawiera operat techniczny wpisany do ewidencji materiałów państwowego zasobu geodezyjnego i kartograficznego

Organ prowadzący zasób geodezyjny i kartograficzny	STAROSTA POWIATU BIAŁOSTOCKIEGO
Identyfikator ewidenc. materiału zasobu	P.2002.2017.1213
Data wpisania operatu technicz. do ewidencji materiałów zasobu	17 MAR 2017
Imię i nazwisko osoby reprezentującej organ	

17 MAR 2017

Z up. STAROSTY
mgr Grażyna Jabłonowska
Inspektor w Wydziale Geodezji, Katastru i Nieruchomości

5895000.00
8443350.00
5894650.00
8443400.00
A
B
C
D
E
F
G
H
Nadawki
1180
dr
1144/4
Bz
LsVI
1156
1179
RVI
ZK wg ODRĘBNEGO OPRACOWANIA
B-RV
1186/5
1186/6
RV
RVI
ORIENTACYJNA LOKALIZACJA STRÓŻÓWKI PO PRZENIESIENIU WG ODRĘBNEJ PROCEDURY
1590/4
1186/7
123.49pcb
II
PE32/Dn25st
TRÓJNIK RÓWNOPRZELOTOWY ZAKOŃCZONY ZAŚLEPKĄ
PRZESTRZEŃ SERWISOWA
1185
Lz-RV
1186/2
Bi
1590/5
zb. wody
bruk
ch. bruk
RVI

OZNACZENIA (BILANS TERENU)

A-H	GRANICA INWESTYCJI - POWIERZCHNIA INWESTYCJI - **5100.0**m2 CZĘŚĆ DZIAŁEK : 1186/2, 1186/4.
▨	POWIERZCHNIA ZABUDOWY ZESPOŁU - **416.0**m2
▨	NAWIERZCHNIA DROGOWA PIASKOWO-ŻWIROWA - **1730.0**m2
🟩	ZIELEŃ TRAWIASTA, URZĄDZONA - **1000.0**m2
▨	CHODNIK Z "KOCICH ŁBÓW" Z KAMIENIA POLNEGO - **169.6**m2 Z WYDZIELONĄ CZĘŚCIĄ Z KOSTKI GRANITOWEJ CHODNIKIEM O SZEROKOŚCI 120cm
▨	TERENY ZAINWESTOWANE BEZ WPROWADZENIA - **1784.4**m2 ZMIAN W ZAGOSPODAROWANIU TERENU
▨	STRÓŻÓWKA NOWA LOKALIZACJA /PO ROZBIÓRCE/ WG ODRĘBNEGO OPRACOWANIA I PROCEDURY.
II	LICZBA KONDYGNACJI NADZIEMNYCH
▲	GŁÓWNE WEJŚCIE DO BUDYNKU
✕	OBIEKTY I URZĄDZENIA BUDOWLANE PRZEZNACZONE DO ROZBIÓRKI
	LINIA ZABUDOWY
☒	JEDNOSTKA ZEWNĘTRZNA KLIMATYZACJI (CENTRALA)
P	PROJEKTOWANE MIEJSCA POSTOJOWE

LEGENDA PRZEBIEGÓW INFRASTRUKTURY TECHNICZNEJ

S3	PROJEKTOWANA DOZIEMNA INSTALACJA KANALIZACJI SANITARNEJ
	PROJEKTOWANA DOZIEMNA INSTALACJA WODOCIĄGOWA
W1	ISTNIEJĄCA DOZIEMNA INSTALACJA WODOCIĄGOWA
✕	ISTNIEJĄCA DOZIEMNA INSTALACJA WODOCIĄGOWA - DO LIKWIDACJI
ZB	PROJEKTOWANY ZBIORNIK PODZIEMNY 4850 dm3 Z GAZEM PŁYNNYM I DOZIEMNA INSTALACJA GAZOWA
SG	PROJ. SZAFKA GAZ. NA REDUKTOR II STOPNIA I KUREK GŁ. ODCINAJĄCY
ZK	PROJEKTOWANE ZŁĄCZE KABLOWE - (WG. ODRĘBNEGO OPRACOWANIA)
ZK1	PROJEKTOWANE ZŁĄCZE KABLOWE
	PROJEKTOWANA DOZIEMNA INSTALACJA ELEKTRYCZNA
✕	ISTNIEJĄCA DOZIEMNA INSTALACJA ELEKTRYCZNA - DO LIKWIDACJI
	PROJEKTOWANA RURA OCHRONNA

ZA ZGODNOŚĆ Z ORYGINAŁEM MAPY :
dr inż. arch. PIOTR ŁODZIŃSKI
Nr upraw. Bł/32/01

PRAWA AUTORSKIE ZASTRZEŻONE, KOPIOWANIE BEZ ZEZWOLENIA ZABRONIONE

OBIEKT:	**BUDYNEK**	**TURYSTYCZNY O FUNKCJI NOCLEGOWO-GASTRONOMICZNI** z parkingami, zagospodarowaniem terenu, podziemnym zbiornikiem na gaz /Vuż=4850l/, wewnętrzną instalacją gazową i doziemną instalacją : gazową, wodociągową, kanalizacji sanitarnej i elektryczną.
LOKALIZACJA:	Część działek nr ewid.: 1186/2, 1186/4 ul. Nadawki, WASILKÓW	
JEDNOSTKA PROJEKTOWA:	"PROSPER" S.C. Piotr Łodziński Zbigniew Baum 15-338 Białystok ul. Pułaskiego 18A	
DATA: 31.05.2017r.		SKALA 1:500
STADIUM : PROJEKT BUDOWLANY		
PRZEDMIOT RYSUNKU:	PROJEKT ZAGOSPODAROWANIA TERENU	
BRANŻA :	ARCHITEKTURA	
PROJEKTANT : dr inż. arch. PIOTR ŁODZIŃSKI Nr upraw. Bł/32/01	SPRAWDZAJĄCY: inż. arch. ZBIGNIEW BAUM Nr upraw. 1/PdOKK/2015	
BRANŻA :	SANITARNA	
PROJEKTANT : mgr inż. KATARZYNA CITKO Nr upraw. PDL/0138/POOS/10	SPRAWDZAJĄCY: mgr inż. ANNA KOŁODZIEJSKA Nr upraw. MAZ/0064/POOS/12	
BRANŻA :	ELEKTRYCZNA	
PROJEKTANT : mgr inż. EMIL BURSIEWICZ Nr upraw. PDL/0159/PWBE/16	SPRAWDZAJĄCY: mgr inż. ERWIN NIEWIAROWSKI Nr upraw. PDL/0080/POOE/13	