


PRZEKRÓJ PIONOWY A-A 1:100 Nr Rys. 3

A	plyta żelbetowa gr. 20cm
	2xfolia izolacyjna
	styropian FS-20 gr.5cm
	Beton B-10 gr. 10cm
	podsyпка z piasku zagęszczona mechanicznie gr.25cm
	grunt rodzimy

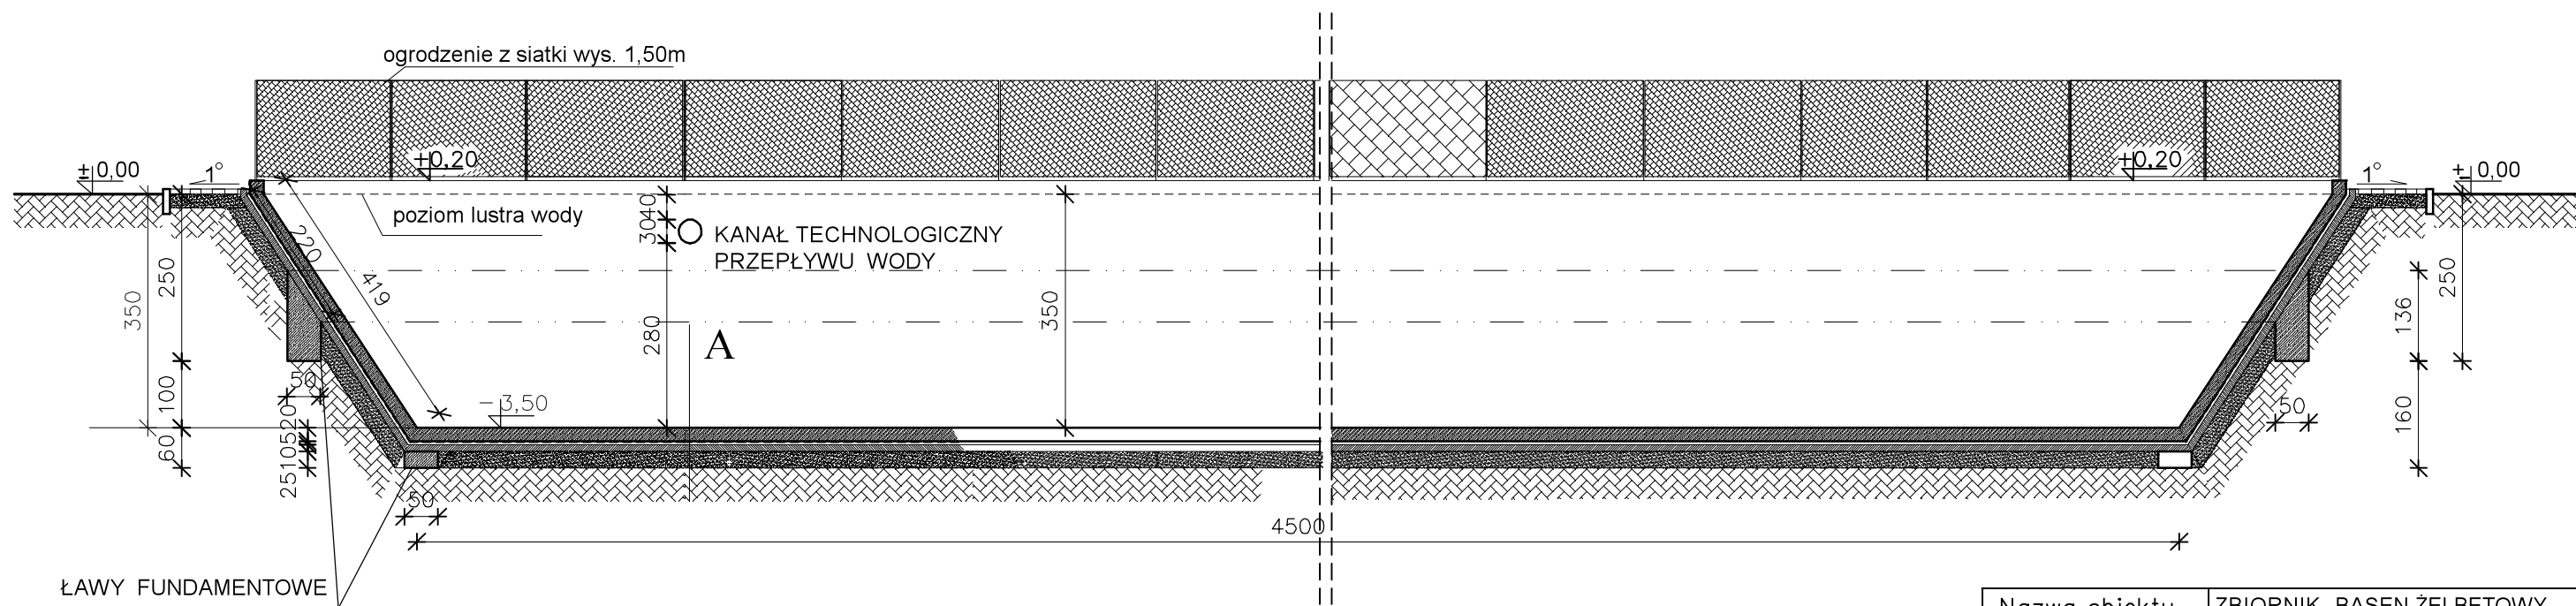

PRZEKRÓJ PIONOWY B-B 1:100 Nr Rys. 4

Nazwa obiektu	ZBIORNIK -BASEN ŻELBETOWY	
Adres budowy	17-300 Siemiatycze, Boratyniec Ruski nr geod. 302	
Przedmiot rysunki	PRZEKROJE PIONOWE	Skala 1:100
Autor projektu		
Autor projektu	mgr inż. Krzysztof Leszczyński BI/276/94, BI/21/98 i PDL/0008/PWOK/10	
Data opracowania	2017.02.	Nr rys. 3, 4