


11. SCHEMAT ZASILANIA - PATER FIRMA ZAKŁAD PRODUKCJI KRUSZYW.
STACJA TRANSFORMATOROWA STN23-20/630/IIPP3

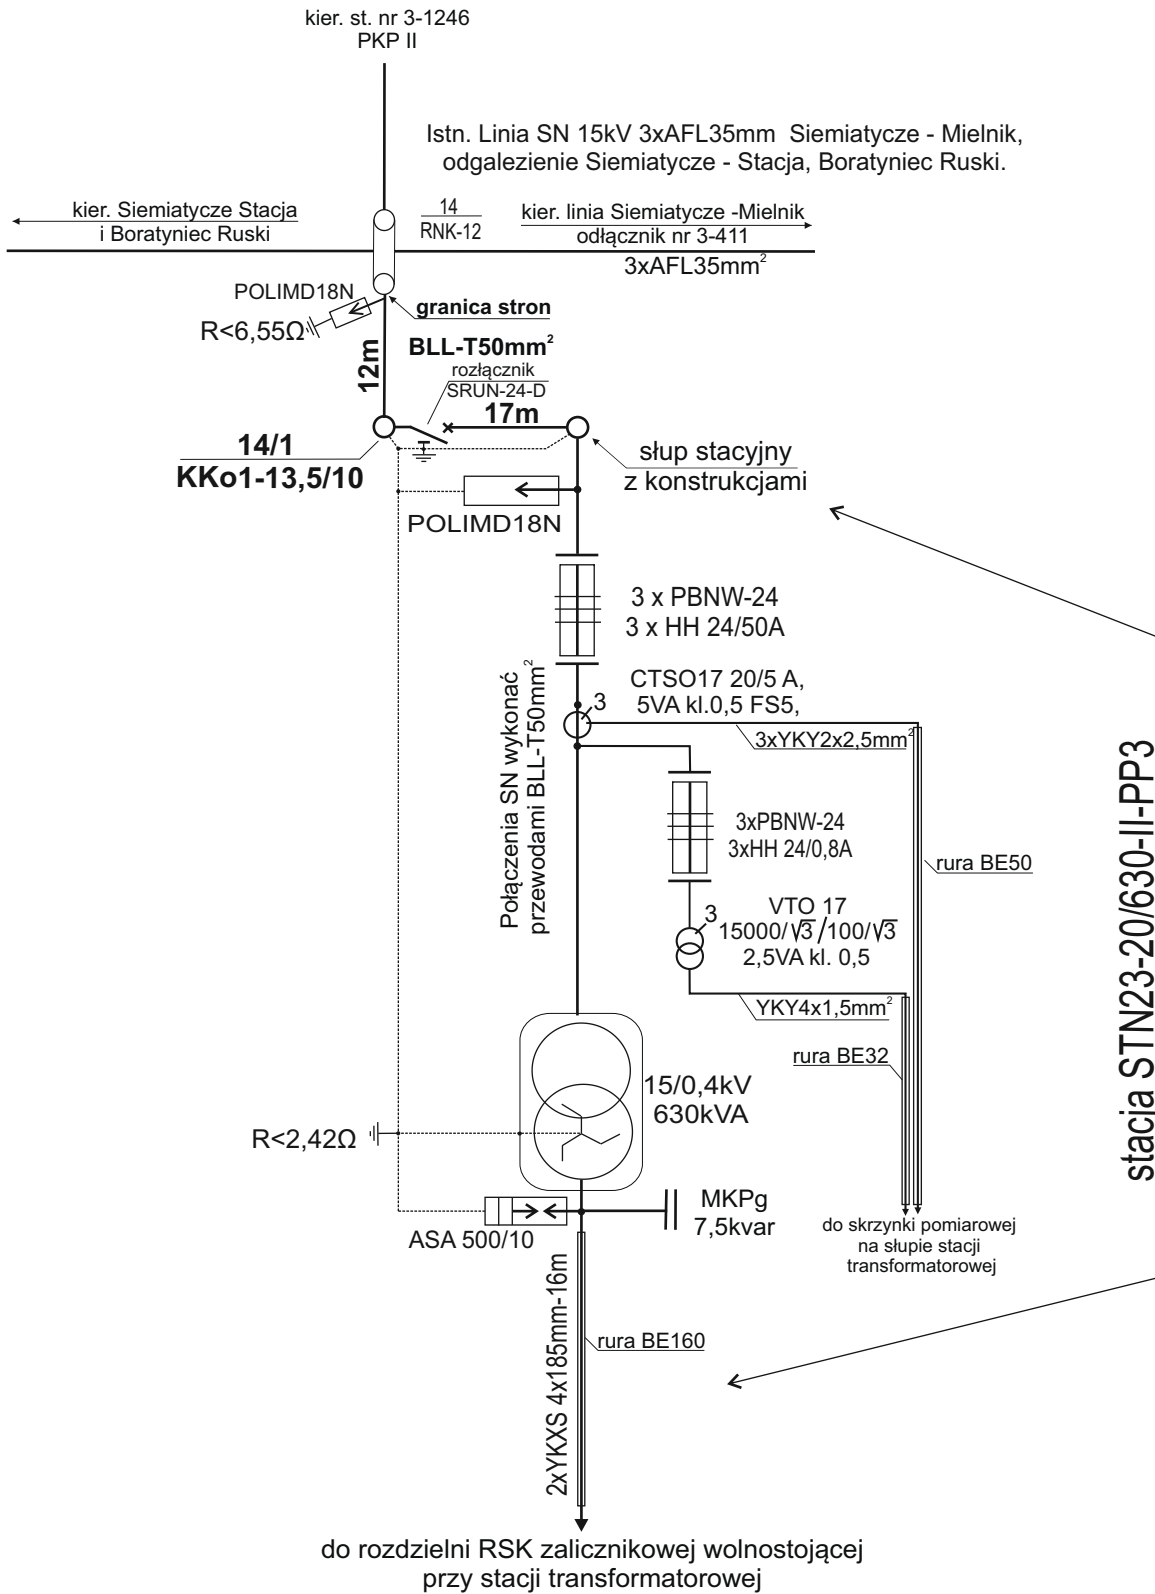

Obiekt: słupowa stacja transformatorowa zakład produkcji kruszyw	Inwestor: Parter Firma A.E. Daniluk ul. Fabryczna 10 17-300 Siemiatycze Stacja
Adres: Boratyniec Ruski dz. 302 Gm. Siemiatycze	rys nr 2
Projektant: mgr inż Piotr Putko 17-300 Siemiatycze ul Asnyka 10 upr. proj. PDL/0053/POOE/06 w spec. instal i sieci el-en	data: 03.04.2017
	podpis: