



**ZALĄCZNIK NR 2**  
**do Zapytania ofertowego**  
**nr BA-1.2510.3.6.2018**

TO AKTUALNY RZUT

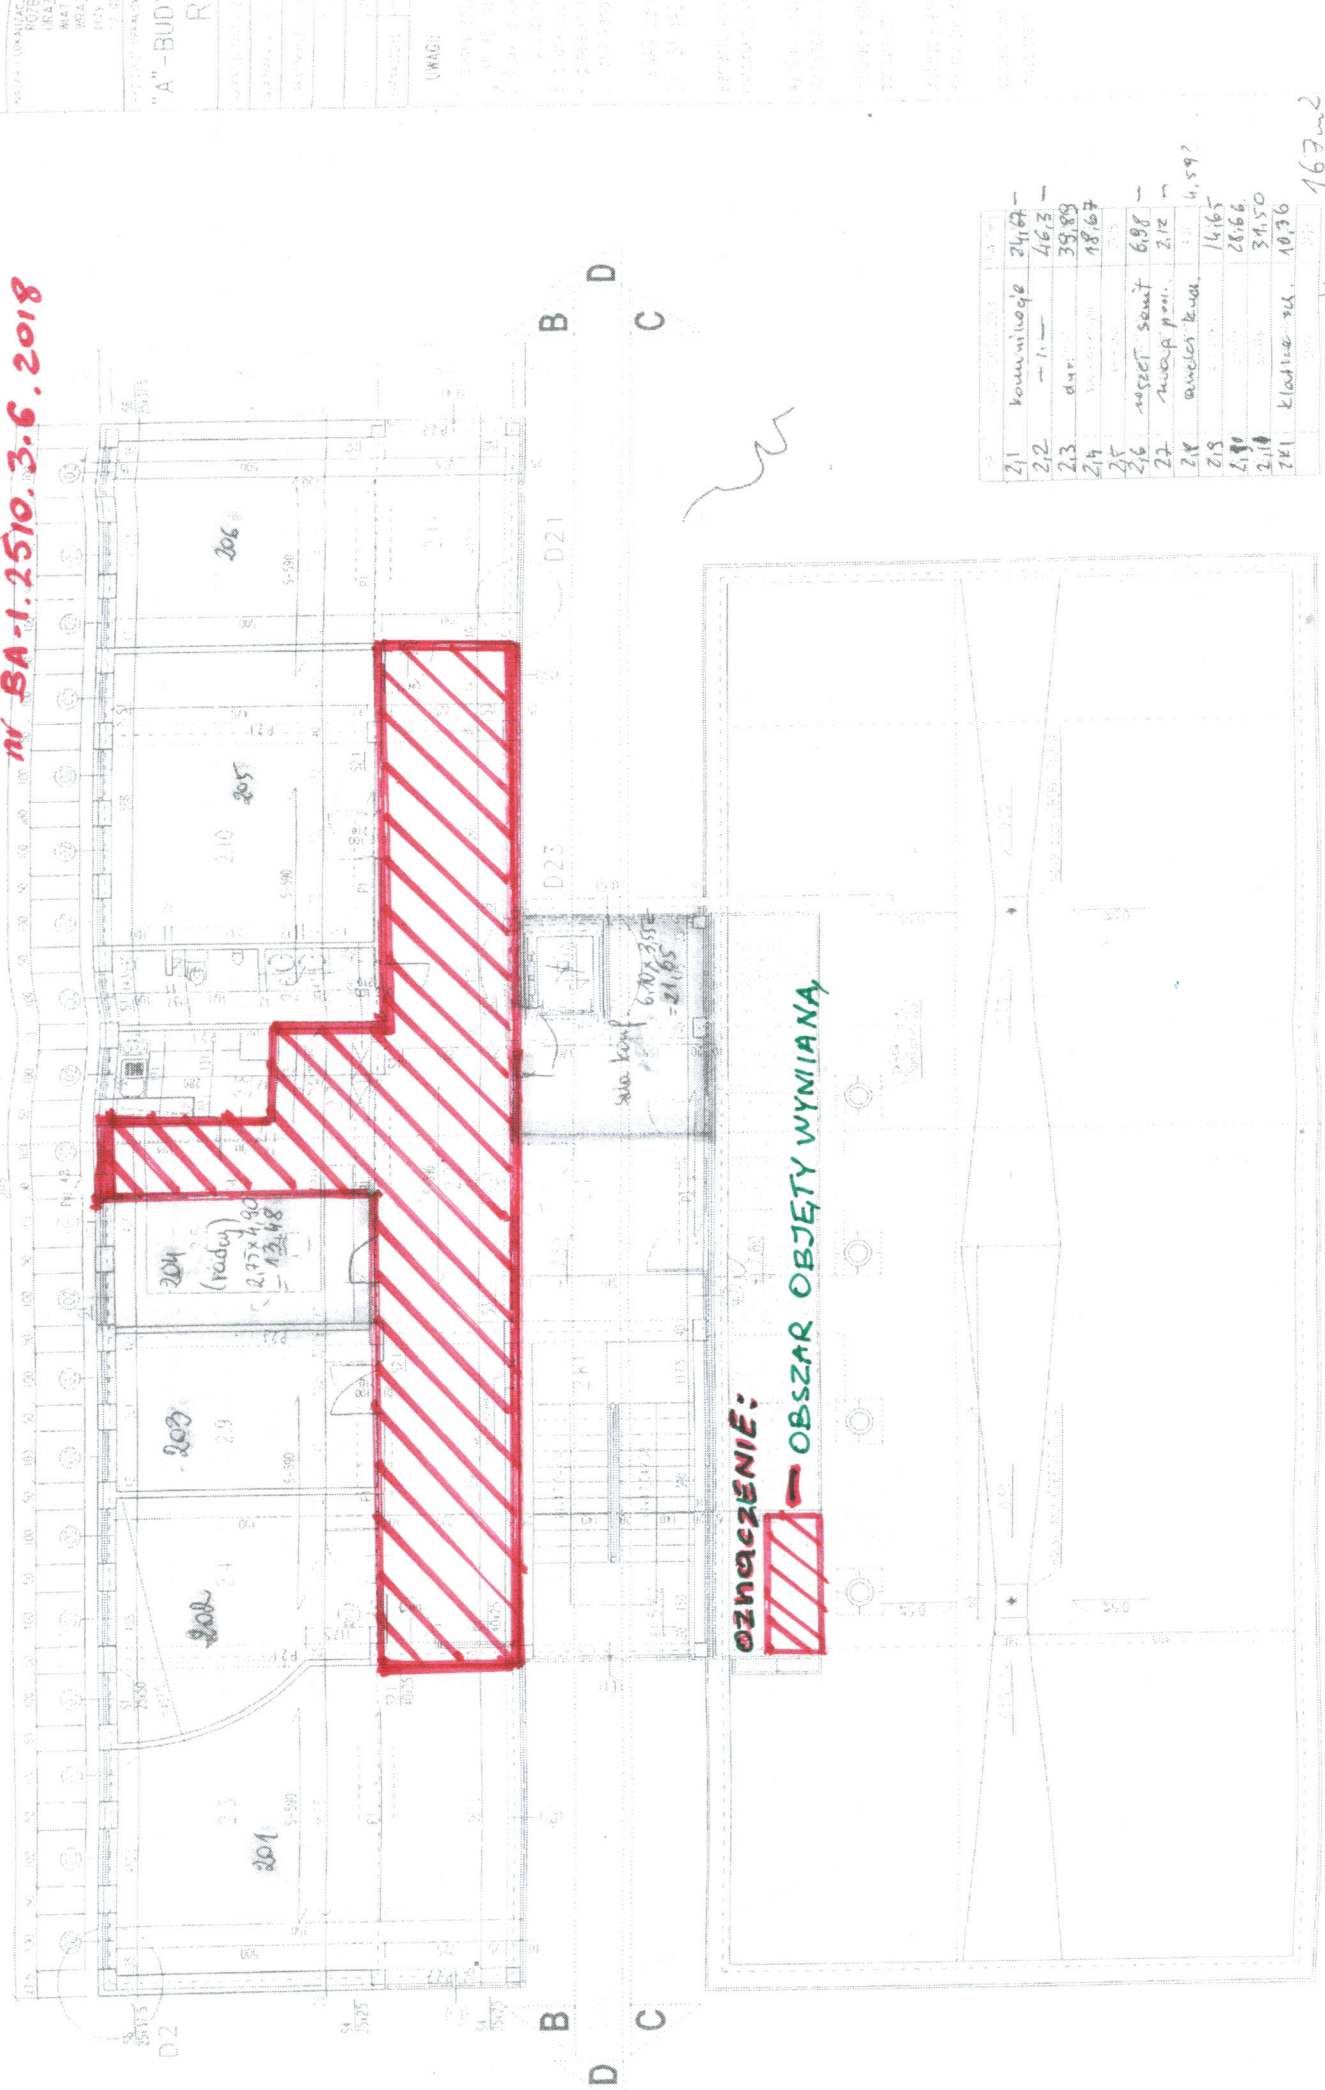

**OZNACZENIE:**  
 **→ OBSZAR OBJĘTY WYMIANĄ**

21	kominologie	24,67
22	-1-	46,3
23	dzw.	39,89
24	...	18,67
25	...	...
26	uszczelnienie	6,88
27	uszczelnienie	2,12
28	uszczelnienie	4,59
29	...	1,65
30	...	28,66
31	...	34,50
32	klasztorenia	10,36

167m<sup>2</sup>

*Handwritten signature and initials*

**RZUT II PIĘTRA**

A