
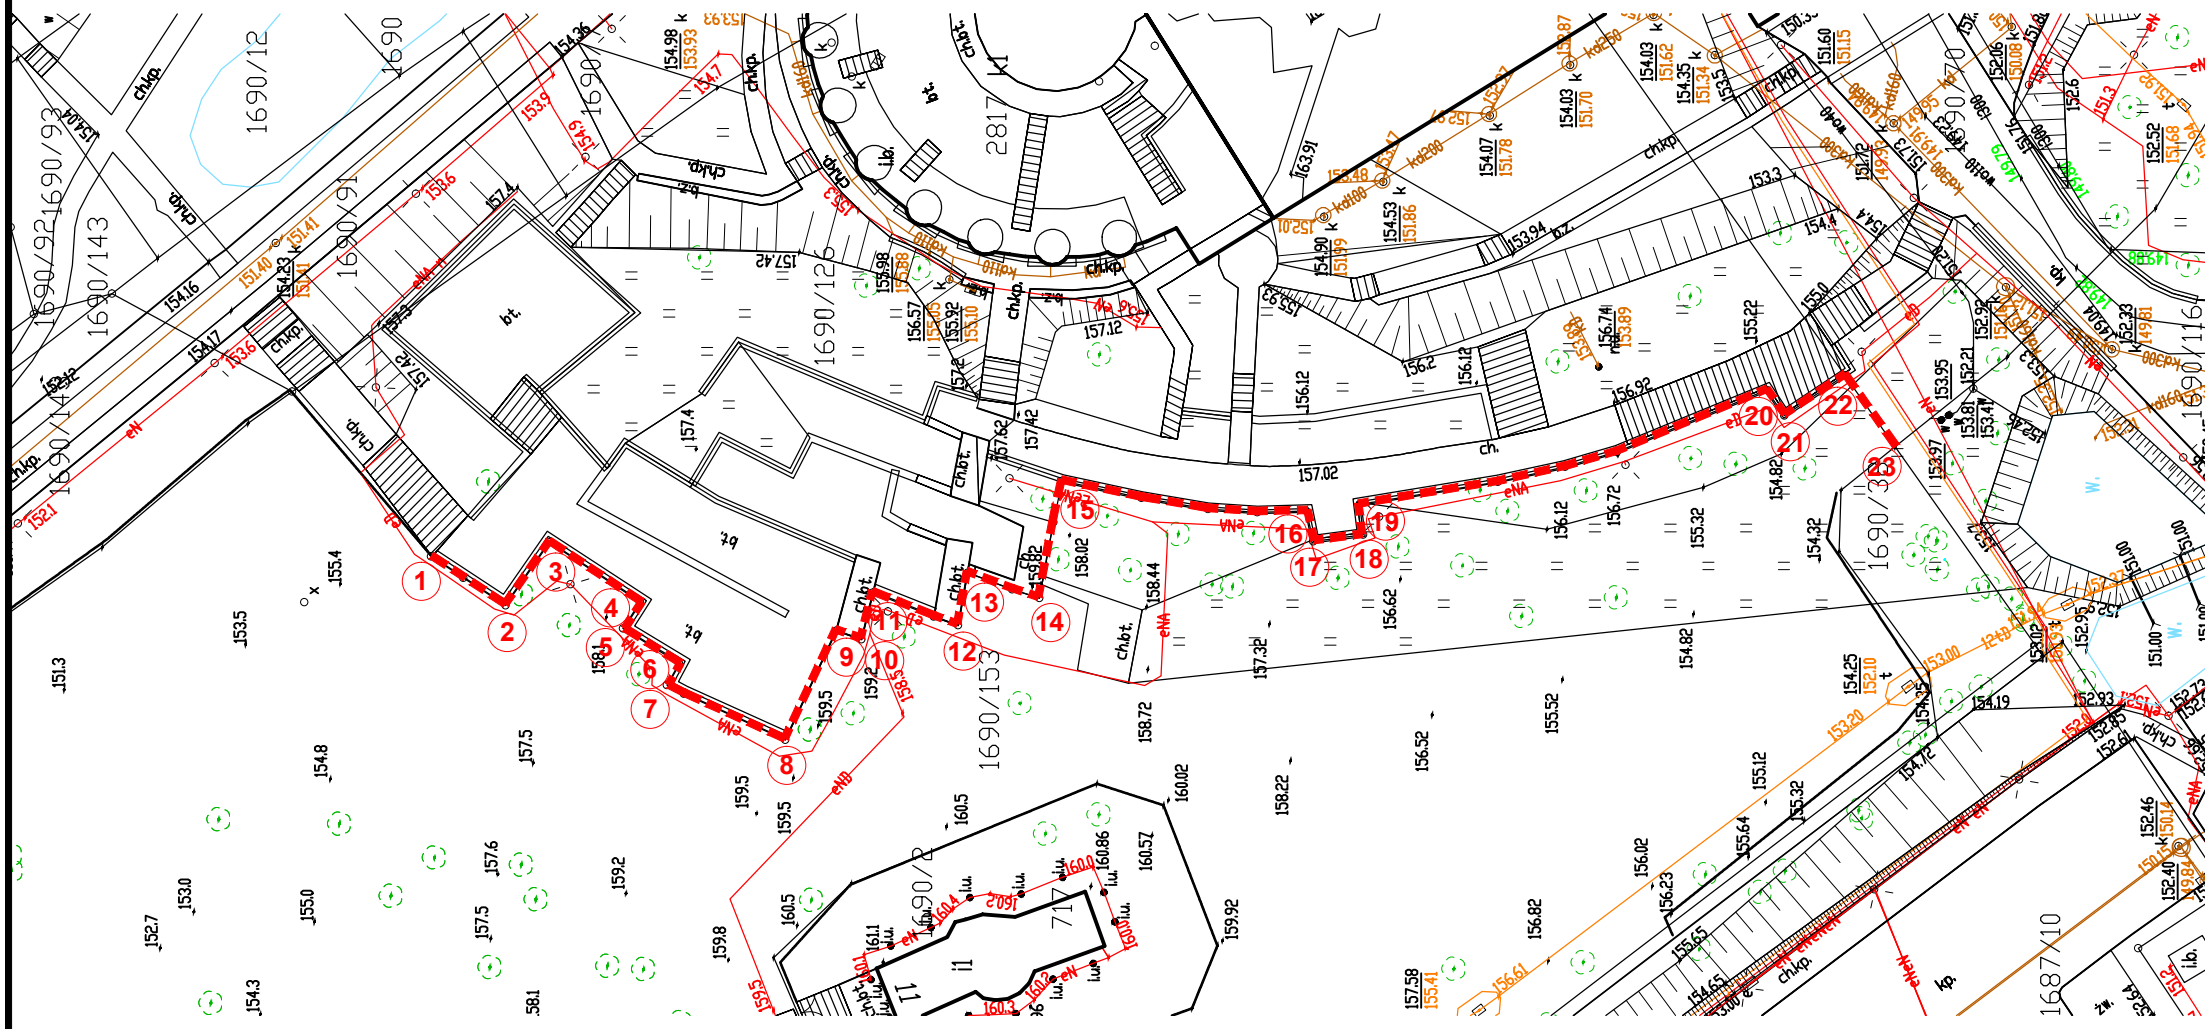


sytuacja

skala 1:500

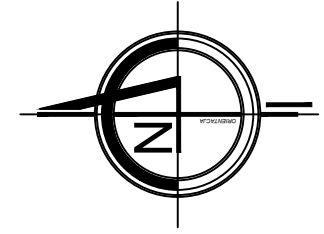

LEGENDA:

--- Przebieg odtwarzanego ogrodzenia

UWAGI:

- PRZED PRZYSTĄPIENIEM DO ROBÓT NALEŻY ZAPOZNAĆ SIĘ Z DOKUMENTACJĄ BRANŻOWĄ ORAZ SPRAWDZIĆ WYMIARY NA BUDOWIE.
- NALEŻY STOSOWAĆ WYROBY BUDOWLANE DOPUSZCZONE DO OBROTU I POWSZECHNEGO STOSOWANIA W BUDOWNICTWIE:
 - WYROBY BUDOWLANE, DLA KTÓRYCH WYDANO CERTYFIKAT NA ZNAK BEZPIECZEŃSTWA, WYKAZUJĄCY, ŻE ZAPEWNIŁO ZGODNOŚĆ Z KRYTERIAMI TECHNICZNYMI OKREŚLONYMI NA PODSTAWIE POLSKICH NORM, APROBAT TECHNICZNYCH ORAZ WŁAŚCIWYCH PRZEPISÓW I DOKUMENTÓW TECHN. - (WYROBY PODLEGAJĄCE TEJ CERT.)
 - WYROBY BUDOWLANE, DLA KTÓRYCH DOKONANO OCENY ZGODNOŚCI I WYDANO CERTYFIKAT ZGODNOŚCI LUB DEKLARACJĘ ZGODNOŚCI Z POLSKĄ NORMĄ LUB APROBATĄ TECHNICZNĄ (WYROBY NIE OBJĘTE CERTYFIKACJĄ j.w.).
- MATERIAŁY I WYROBY STOSOWAĆ WYŁĄCZNIE ZGODNIE Z ICH PRZEZNACZENIEM, APROBATĄ TECHNICZNĄ LUB DEKLARACJĄ ZGODNOŚCI, ZALECENIAMI PRODUCENTA I INSTRUKCJI STOSOWANIA.

Odpis uzgodnień:

akceptacja
 ss. Jan Fredonauk 29.10.2019

akceptacja
 Mariusz Stepianiuk 29.10.2019

Za zgodność z oryginałem:

akceptacja
 Wiesława Burnos 29.10.2019 r.
 CZŁONEK ZARZĄDU

Nazwa rysunku	SYTUACJA	Skala: 1:500	Data 27.09.2019
Obiekt	Ogrodzenie -remont i odtworzenie	Branża: ARCH.	Nr rys. 1
Adres budowy	15-406 Białystok, ul. Odeska 1 dz.nr 1690/70,1690/126,obręb 11 Śródmieście	Faza: PROJEKT WYKONAWCZY	
Investor	Województwo Podlaskie 15-888 Białystok, ul. Kardynała Stefana Wyszyńskiego 1		
Projektant architektura	mgr inż. arch. Mariusz Stepianiuk	BL-PdOKK/70/2005	
Współpraca architektura			