



widok d-d
skala 1:25

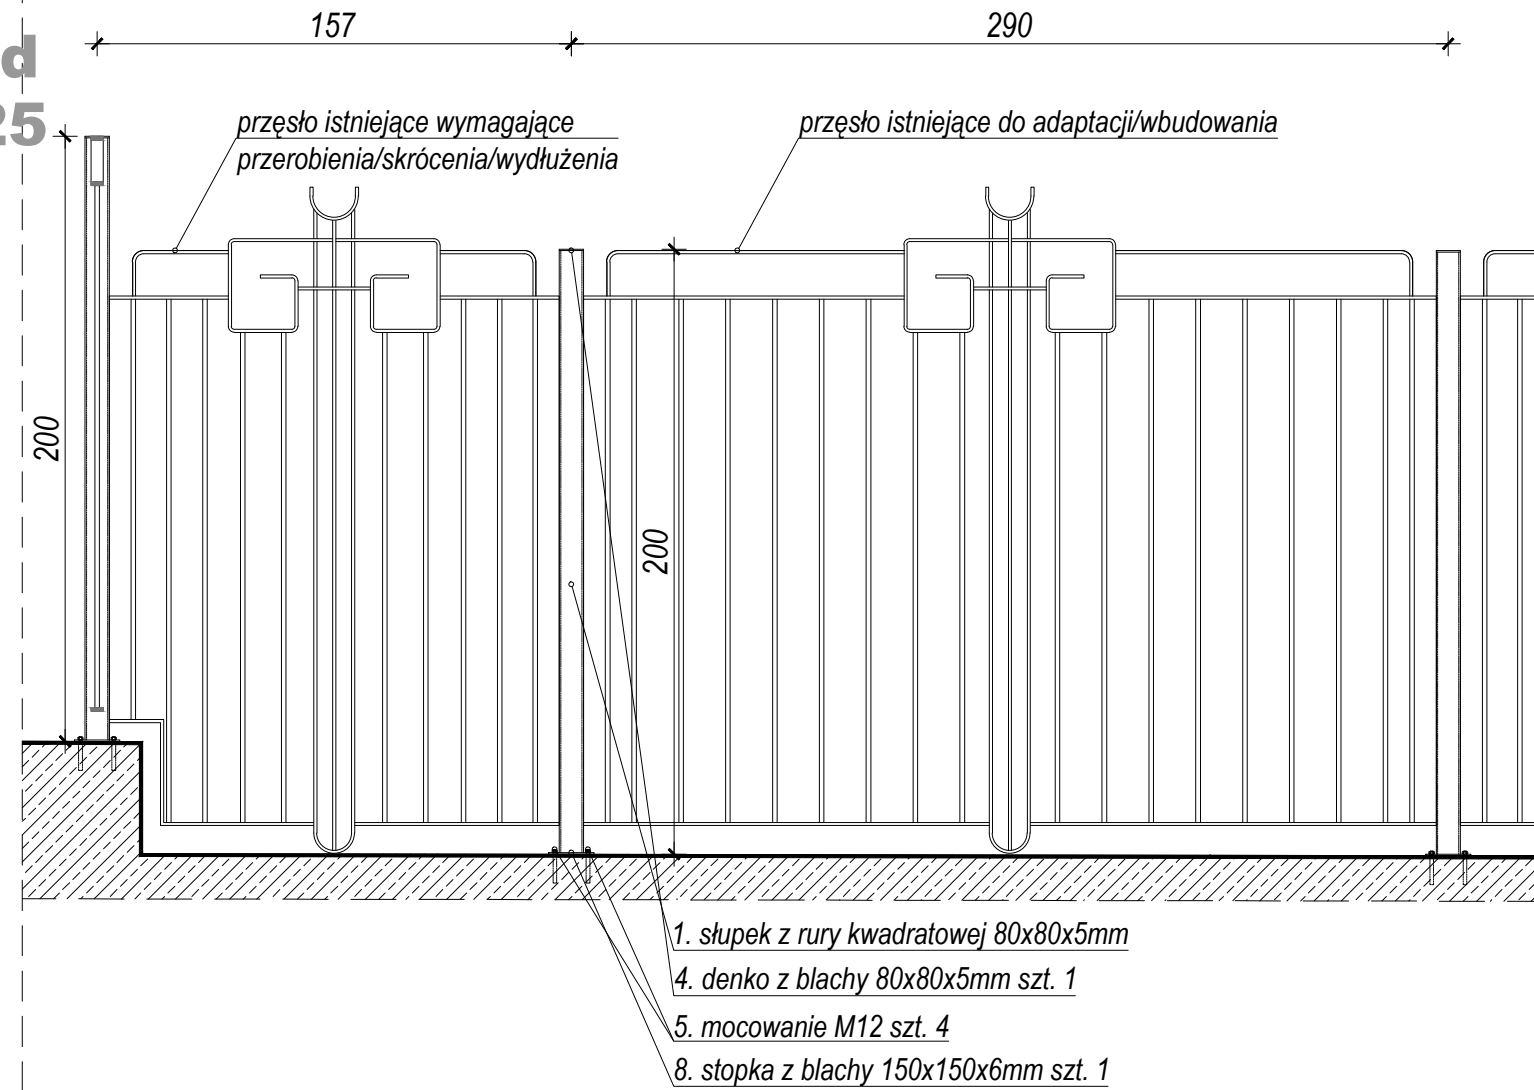

widok e-e
skala 1:25

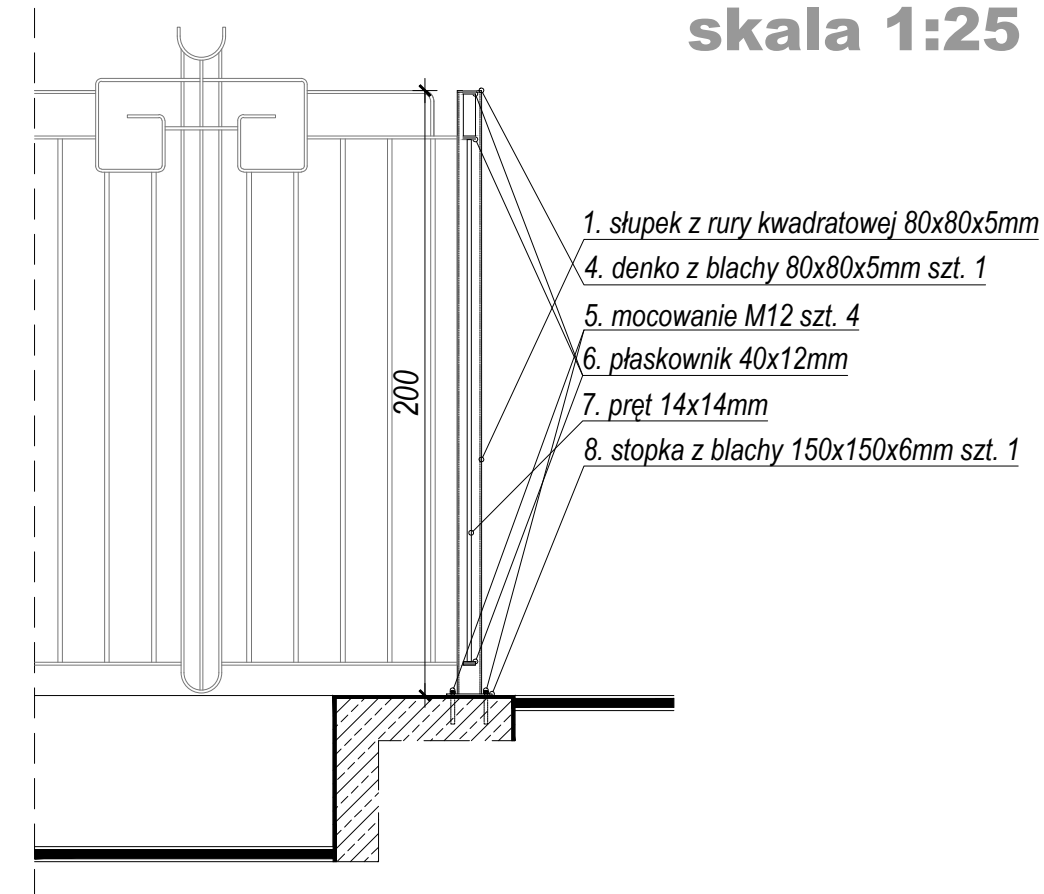

detal "B"
skala 1:25

UWAGI:

1. PRZED PRZYSTĄPIENIEM DO ROBÓT NALEŻY ZAOPZNAĆ SIĘ Z DOKUMENTACJĄ BRANŻOWĄ ORAZ SPRAWDZIĆ WYMIARY NA BUDOWIE.
2. NALEŻY STOSOWAĆ WYROBY BUDOWLANE DOPUSZCZONE DO OBROTU I POWSZECHNEGO STOSOWANIA W BUDOWNICTWIE:
 - a/ WYROBY BUDOWLANE, DLA KTÓRYCH WYDANO CERTYFIKAT NA ZNAK BEZPIECZEŃSTWA, WYKAZUJĄCY, ŻE ZAPEWNIŁO ZGODNOŚĆ Z KRYTERIAMI TECHNICZNYMI OKREŚLONYMI NA PODSTAWIE POLSKICH NORM, APROBAT TECHNICZNYCH ORAZ WŁAŚCIWYCH PRZEPISÓW I DOKUMENTÓW TECHN. (WYROBY PODLEGAJĄCE TEJ CERT.)
 - b/ WYROBY BUDOWLANE, DLA KTÓRYCH DOKONANO OCENY ZGODNOŚCI I WYDANO CERTYFIKAT ZGODNOŚCI LUB DEKLARACJĘ ZGODNOŚCI Z POLSKĄ NORMĄ LUB APROBATĄ TECHNICZNĄ (WYROBY NIE OBJĘTE CERTYFIKACJĄ j.w.).
3. MATERIAŁY I WYROBY STOSOWAĆ WYŁĄCZNIE ZGODNIE Z ICH PRZEZNACZENIEM, APROBATĄ TECHNICZNĄ LUB DEKLARACJĄ ZGODNOŚCI, ZALECENIAMI PRODUCENTA I INSTRUKCJI STOSOWANIA.

Nazwa rysunku	DETAL "B"	Skala: 1:25	Data 21.10.2019
Obiekt	Ogrodzenie - remont i odtworzenie	Branża: ARCH.	Nr rys. 6
Adres budowy	15-406 Białystok, ul. Odeska 1 dz.nr 1690/70,1690/126,obręb 11 Śródmieście	Faza: PROJEKT WYKONAWCZY	
Inwestor	Województwo Podlaskie 15-888 Białystok, ul. Kardynała Stefana Wyszyńskiego 1		
Projektant architektura	mgr inż. arch. Mariusz Stepaniuk	BL-PdOKK/70/2005	
Współpraca architektura			

PRACOWNIA ARCHITECTURY MARIUSZ C. STEPANIUK
15-689 Białystok, ul. Piłkiewicza 9/3A
Pracownia: 15-082 Białystok, ul. Warszawska 59 lok.22
tel. kom. 0-603-755-221
e-mail: marce@pocista.onet.pl

ZESTAWIENIE STALI DLA SŁUPKA wys. 200 cm (odcinek 8-22)					
L.p.	Profil	Ciężar jednostkowy [kg/mb]	Długość [mb]	Ciężar [kg]	Ciężar z narzutem 3% [kg]
1.	rura □80x80x5mm	11,270	2,00	22,54	23,216
4.	denko z blachy 80x80x5mm	3,140	0,08	0,25	0,259
8.	stopka z blachy 150x150x6mm	7,070	0,15	1,06	1,092
RAZEM CIĘŻAR 1 SZTUKI					24,567
ILOŚĆ SZTUK					35
RAZEM WSZYSTKIE SZTUKI					859,854

ZESTAWIENIE STALI DLA SŁUPKA wys. 245 cm (punkt 9)					
L.p.	Profil	Ciężar jednostkowy [kg/mb]	Długość [mb]	Ciężar [kg]	Ciężar z narzutem 3% [kg]
1.	rura □80x80x5mm	11,270	2,45	27,61	28,440
4.	denko z blachy 80x80x5mm	3,140	0,08	0,25	0,259
8.	stopka z blachy 150x150x6mm	7,070	0,15	1,06	1,092
RAZEM CIĘŻAR 1 SZTUKI					29,791
ILOŚĆ SZTUK					1
RAZEM WSZYSTKIE SZTUKI					29,791

