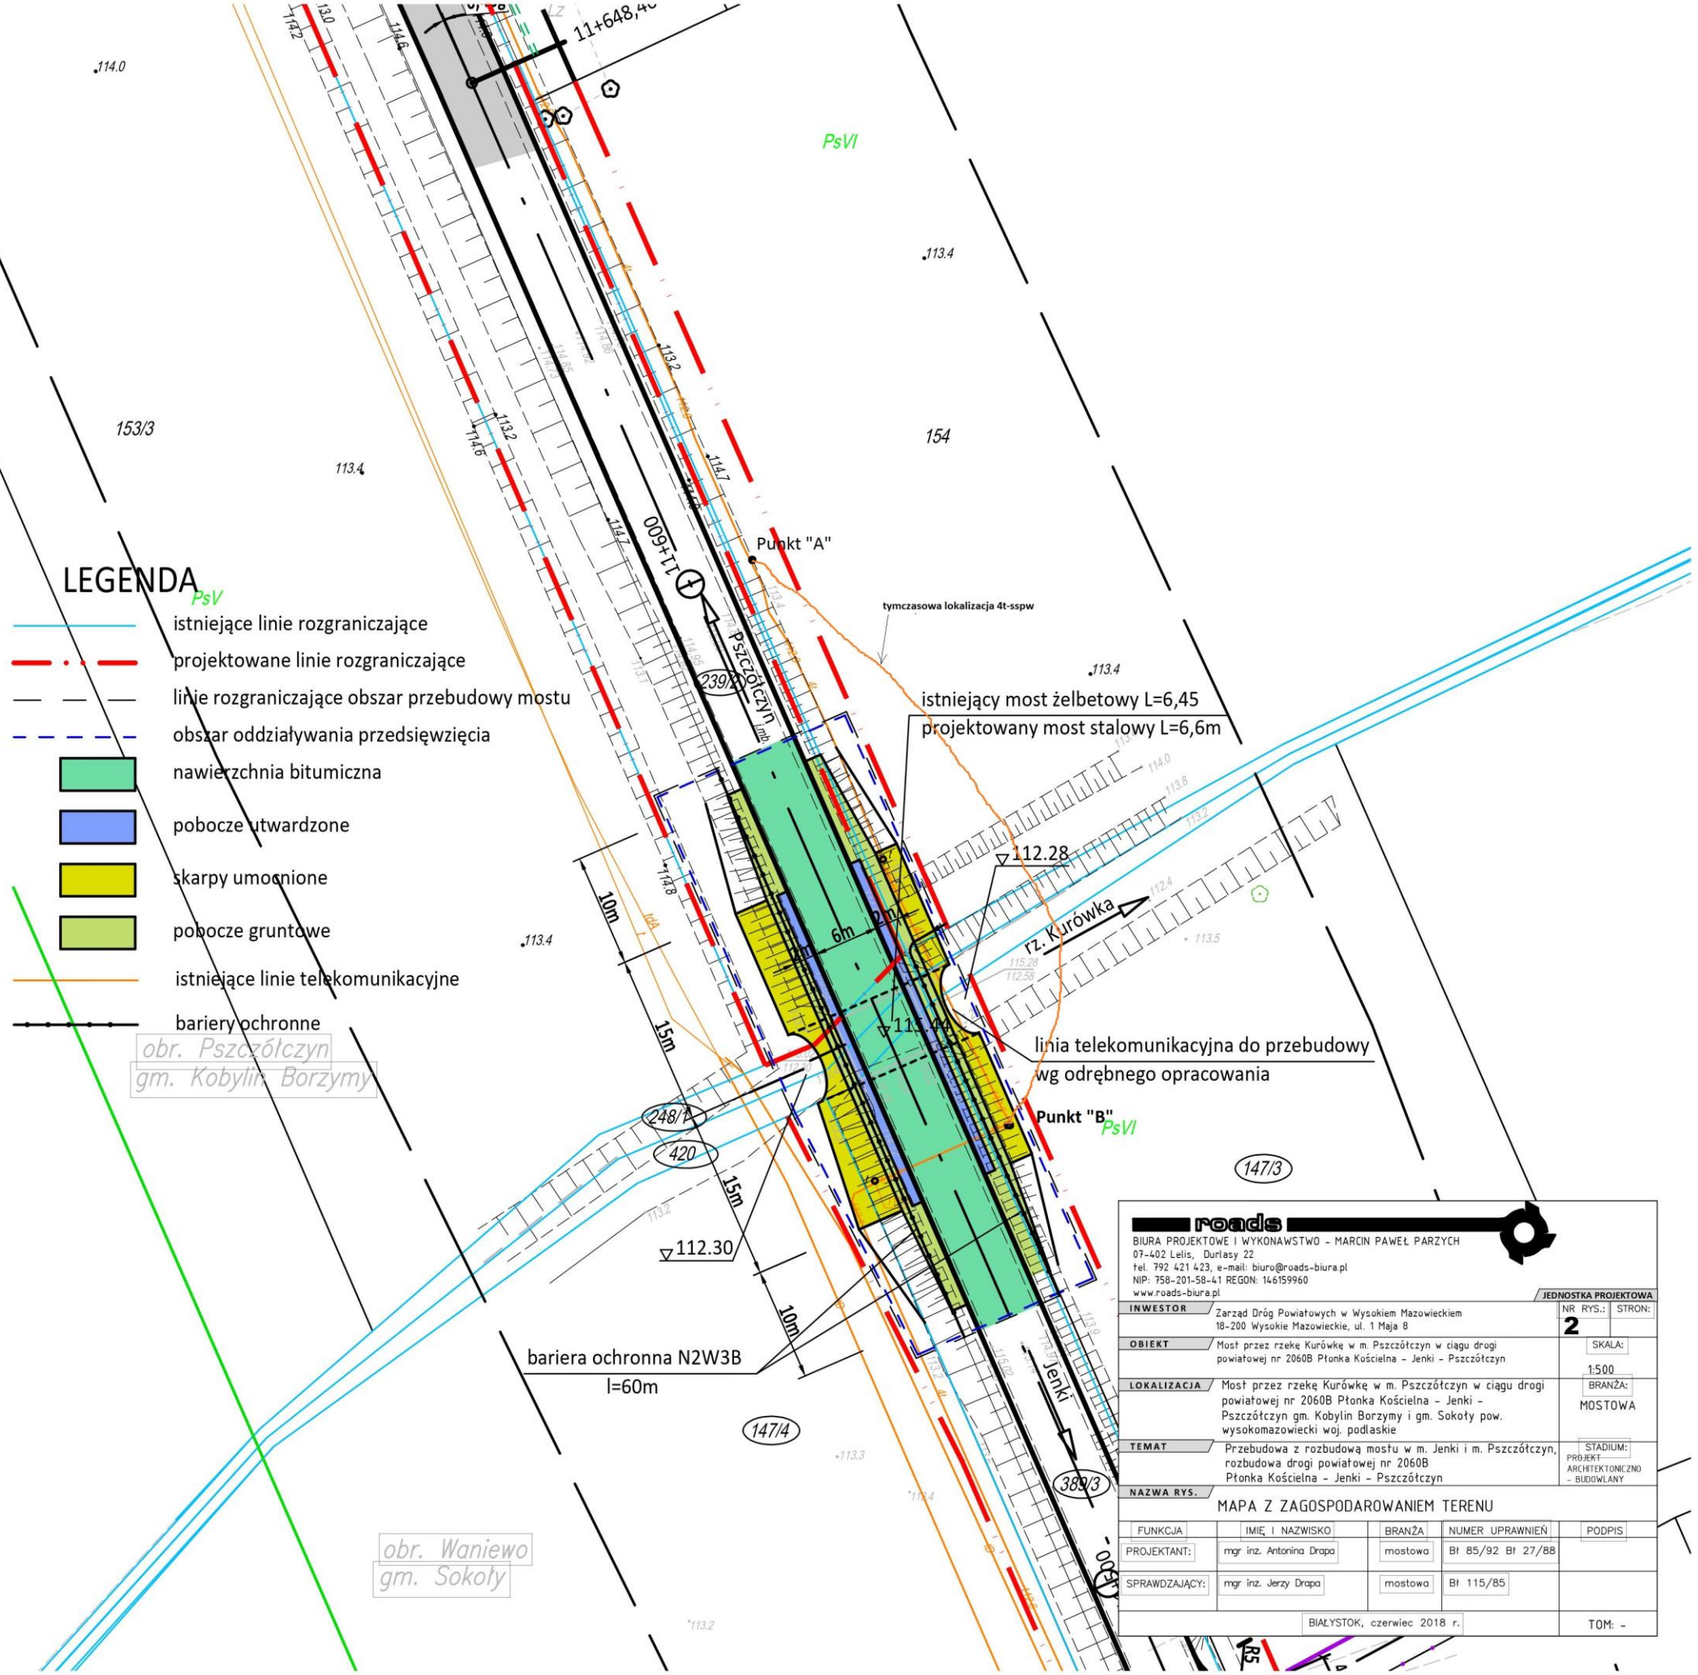
LEGENDA
PsV
istniejące linie rozgraniczające
projektowane linie rozgraniczające
linie rozgraniczające obszar przebudowy mostu
obszar oddziaływania przedsięwzięcia
nawierzchnia bitumiczna
pobocze utwardzone
skarpy umocnione
pobocze gruntowe
istniejące linie telekomunikacyjne
bariery ochronne
PsVI
153/3
154
113.4
114.0
11+600
Punkt "A"
tymczasowa lokalizacja 4t-sspw
istniejący most żelbetowy L=6,45
projektowany most stalowy L=6,6m
Pszczółczyn
239
112.28
rz. Kurówka
6m
10m
15m
115.44
linia telekomunikacyjna do przebudowy
wg odrębnego opracowania
Punkt "B"
248/1
420
112.30
bariera ochronna N2W3B
l=60m
147/3
147/4
389/3
Jenki
obr. Pszczółczyn
gm. Kobylin Borzymy
obr. Waniewo
gm. Sokoły
roads
BIURA PROJEKTOWE I WYKONAWSTWO - MARCIN PAWEŁ PARZYCH
07-402 Lelis, Durlasy 22
tel. 792 421 423, e-mail: biuro@roads-biura.pl
NIP: 758-201-58-41 REGON: 146159960
www.roads-biura.pl
JEDNOSTKA PROJEKTOWA
INWESTOR: Zarząd Dróg Powiatowych w Wysokiem Mazowieckiem
18-200 Wysokie Mazowieckie, ul. 1 Maja 8
NR RYS.: 2
STRON:
OBIEKT: Most przez rzekę Kurówkę w m. Pszczółczyn w ciągu drogi powiatowej nr 2060B Płonka Kościelna - Jenki - Pszczółczyn
SKALA: 1:500
LOKALIZACJA: Most przez rzekę Kurówkę w m. Pszczółczyn w ciągu drogi powiatowej nr 2060B Płonka Kościelna - Jenki - Pszczółczyn gm. Kobylin Borzymy i gm. Sokoły pow. wysokomazowiecki woj. podlaskie
BRANŻA: MOSTOWA
TEMAT: Przebudowa z rozbudową mostu w m. Jenki i m. Pszczółczyn, rozbudowa drogi powiatowej nr 2060B Płonka Kościelna - Jenki - Pszczółczyn
STADIUM: PROJEKT ARCHITEKTONICZNO - BUDOWLANY
NAZWA RYS.: MAPA Z ZAGOSPODAROWANIEM TERENU
FUNKCJA | IMIĘ I NAZWISKO | BRANŻA | NUMER UPRAWNIEŃ | PODPIS
PROJEKTANT: mgr inż. Antonina Drapa | mostowa | Bł 85/92 Bł 27/88
SPRAWDZAJĄCY: mgr inż. Jerzy Drapa | mostowa | Bł 115/85
BIAŁYSTOK, czerwiec 2018 r.
TOM: -