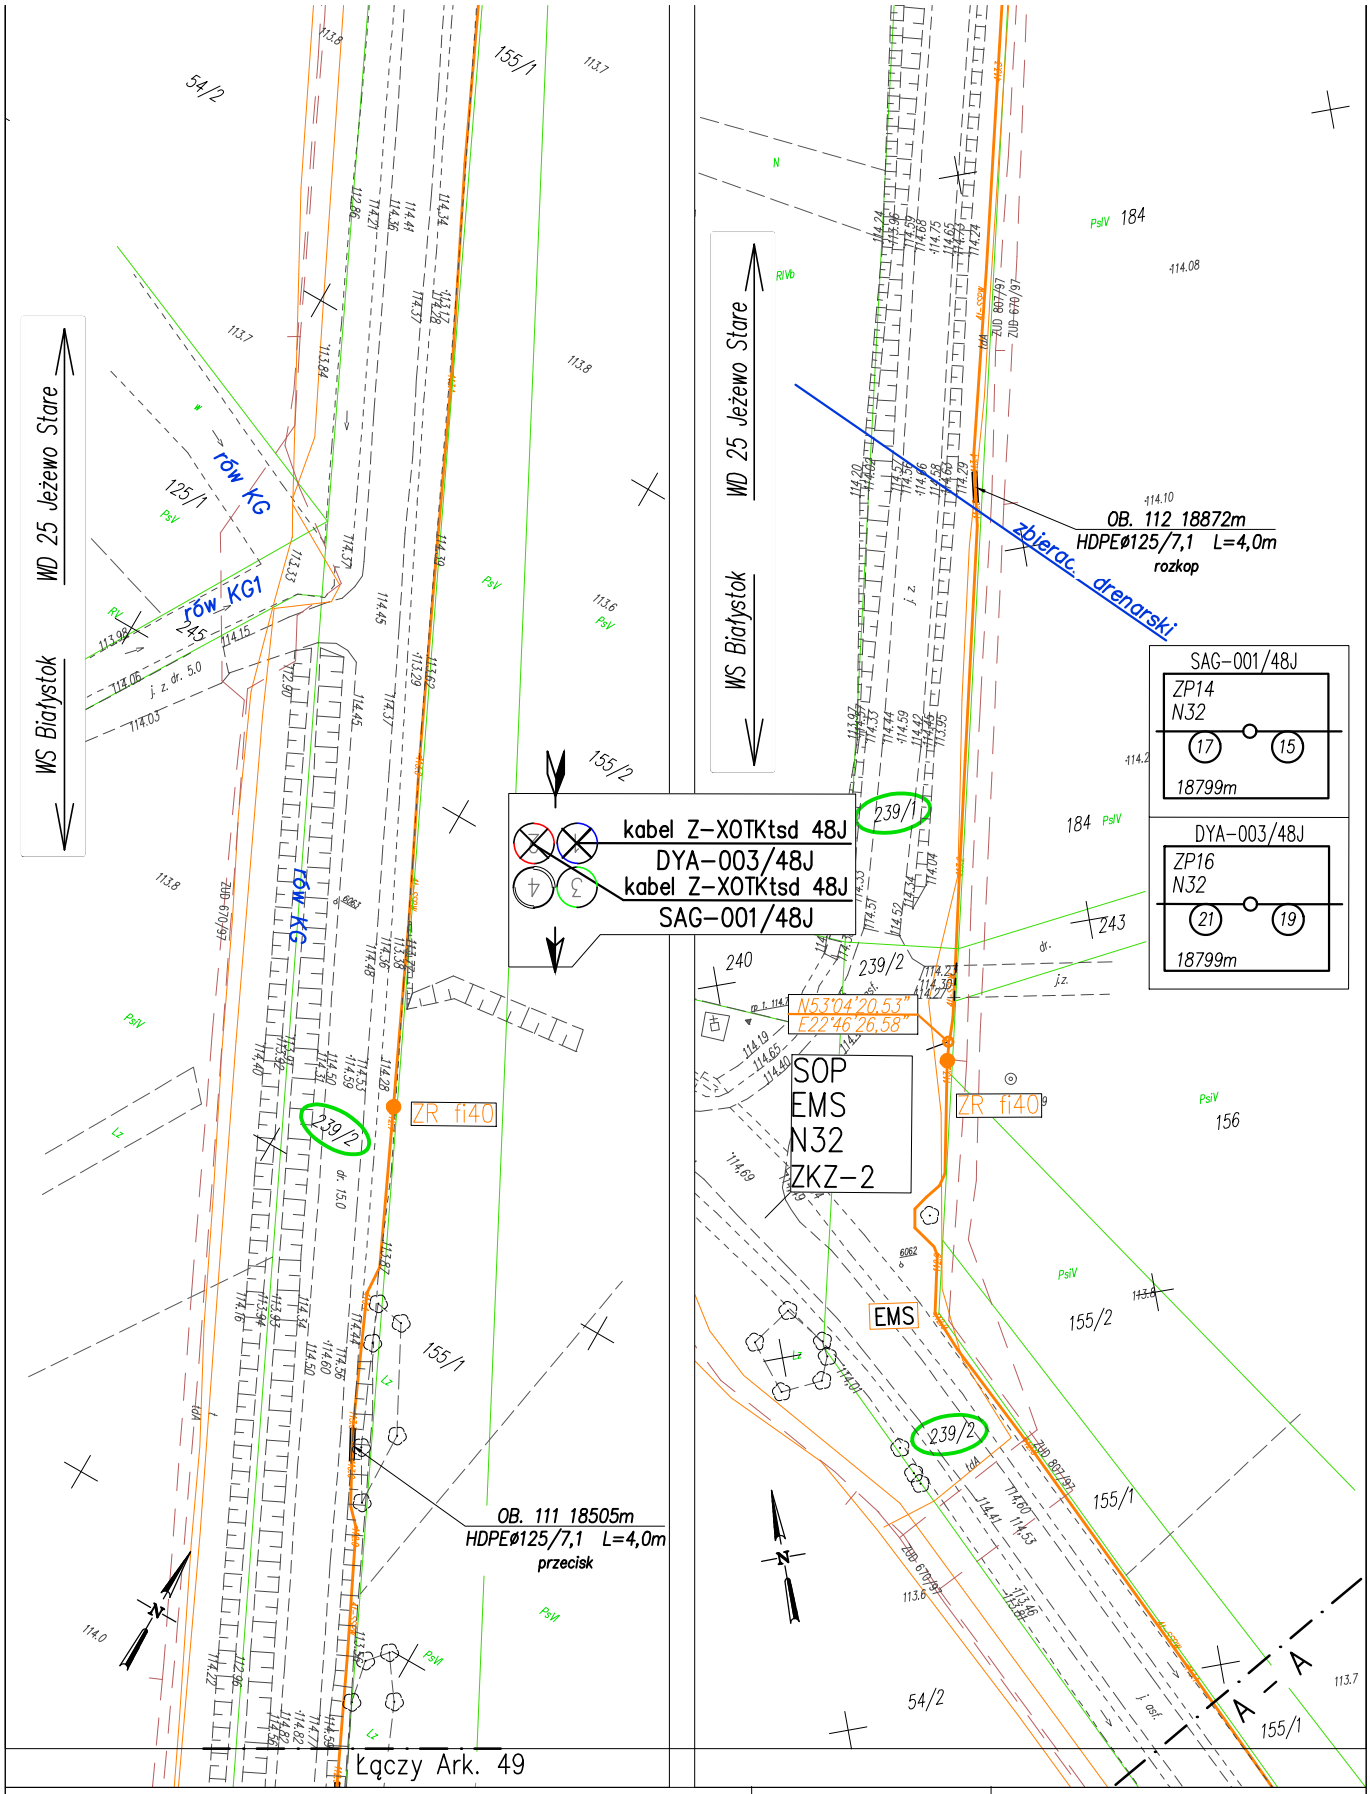

ROZWÓJ POLSKI WSCHODNIEJ
NARODOWA STRATEGIA SPÓJNOŚCI

Podlaskie

UNIA EUROPEJSKA
EUROPEJSKI FUNDUSZ ROZWOJU REGIONALNEGO

Projekt współfinansowany ze środków Europejskiego Funduszu Rozwoju Regionalnego w ramach Programu Operacyjnego Rozwoju Polski Wschodniej

Inwestor: Województwo Podlaskie
Urząd Marszałkowski Województwa Podlaskiego
ul. Kard. St. Wyszyńskiego 1
15-888 Białystok

Wykonawca: ALDESA Construcciones S.A.
c/Bahia de Pollensa 13, 28042 Madryt
Oddział w Polsce ul. Postępu 18, 02-676 Warszawa

Obiekt	Sieć Szerokopasmowa Polski Wschodniej Województwa Podlaskiego, obszar A. Białystok. Relacja 1.19. Budowa szafy, rurociągu kablowego wraz z kablami światłowodowymi: szkieletowym SAG-001/48J oraz dystryb. DYA-003/84J DYA-003/48J i DYA-003/I/12J w relacji 1.1 – WD Jeżewo Stare.			Nr rys.	2
				Nr ark.	50 /70
Stadium	DOKUMENTACJA POWYKONAWCZA	Nr arch.	SSPWWP/A/1.19/1.1-25/DP	Skala	1:1000

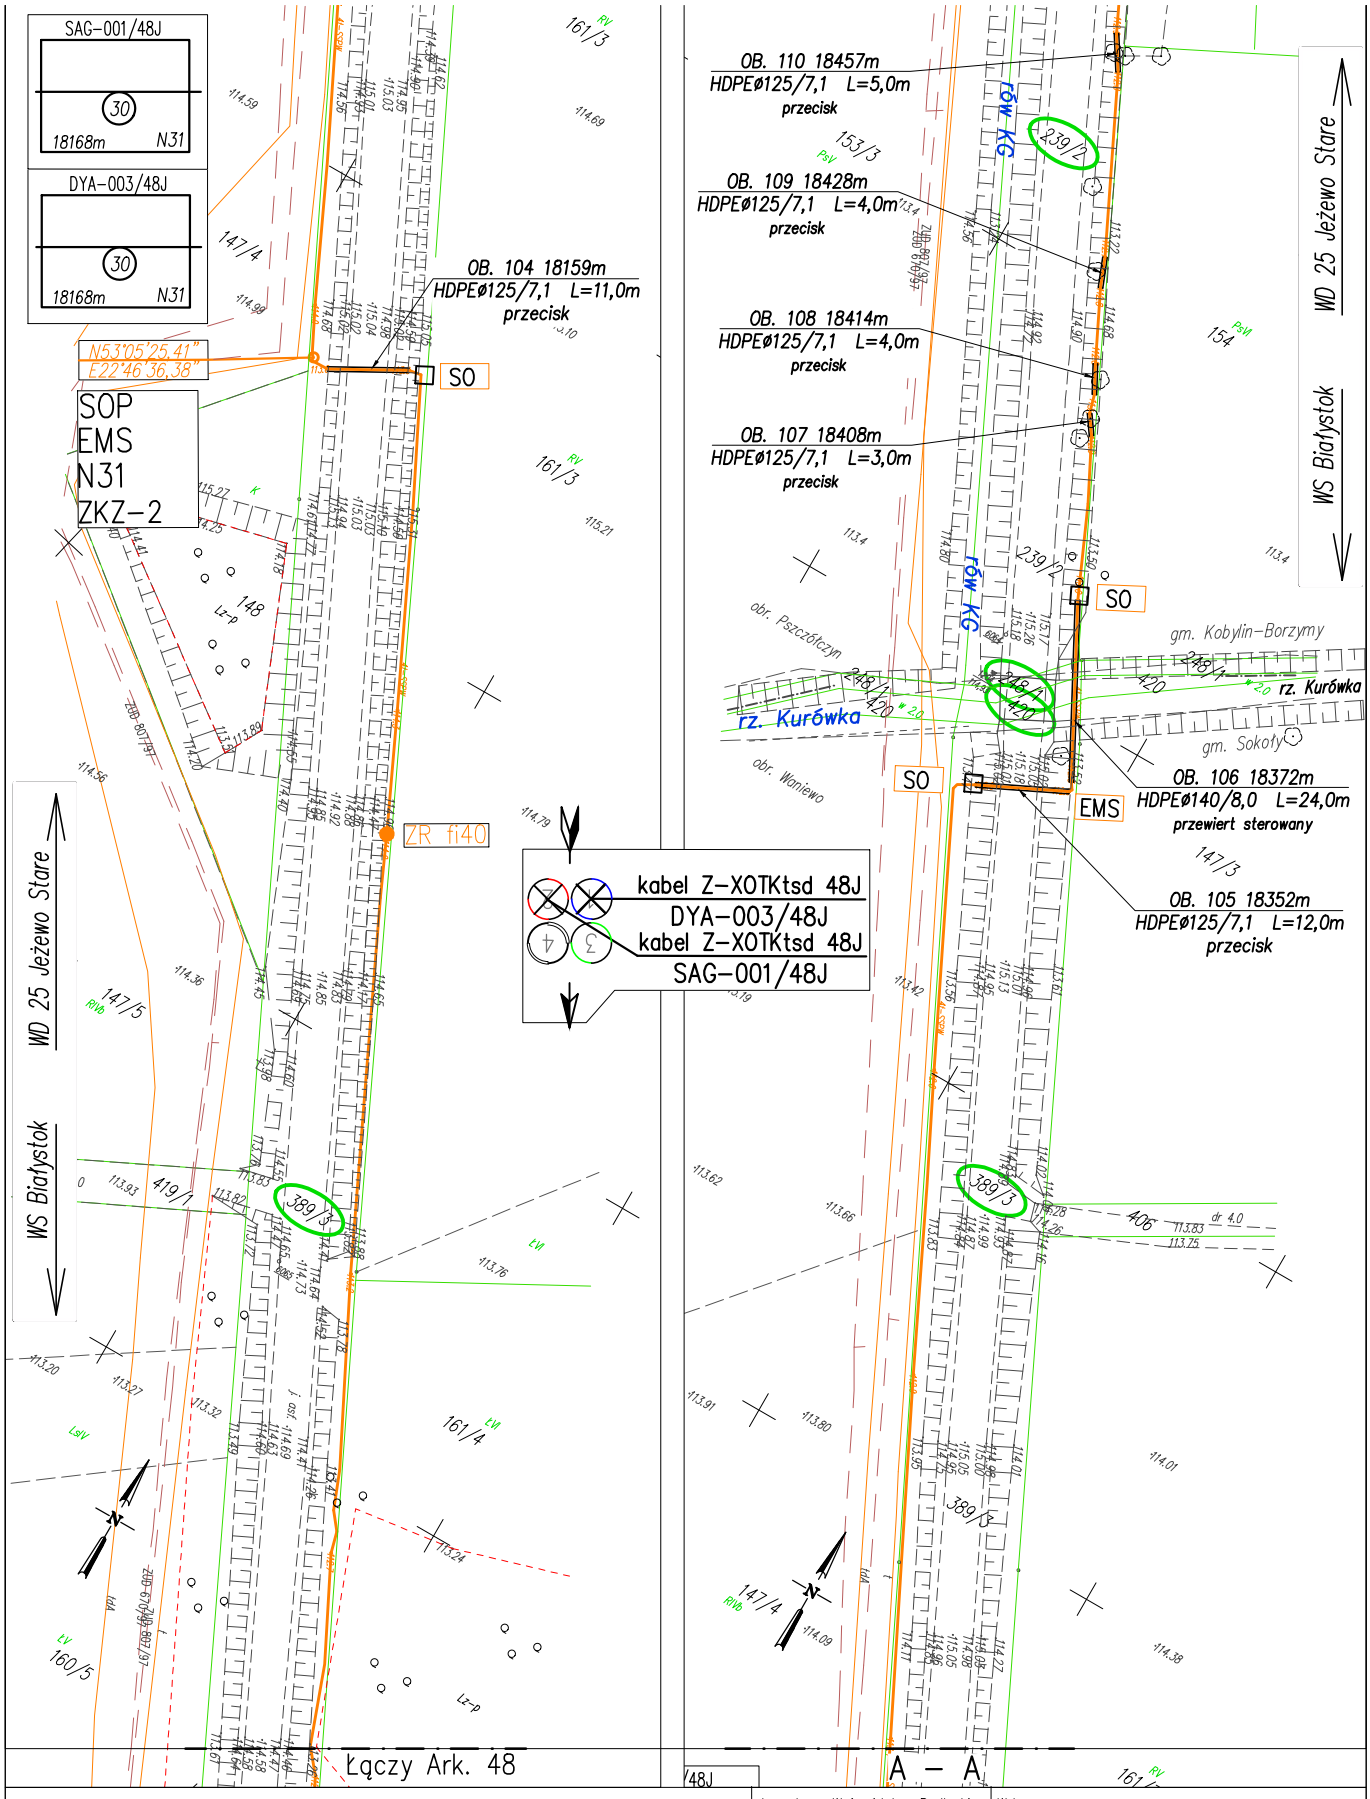

ROZWÓJ POLSKI WSCHODNIEJ
NARODOWA STRATEGIA SPÓJNOŚCI

Podlaskie

UNIA EUROPEJSKA
EUROPEJSKI FUNDUSZ ROZWOJU REGIONALNEGO

Projekt współfinansowany ze środków Europejskiego Funduszu Rozwoju Regionalnego w ramach Programu Operacyjnego Rozwoju Polski Wschodniej

Inwestor: Województwo Podlaskie
Urząd Marszałkowski Województwa Podlaskiego
ul. Kard. St. Wyszyńskiego 1
15-888 Białystok

Wykonawca: ALDESA Construcciones S.A.
c/Bahia de Pollensa 13, 28042 Madryt
Oddział w Polsce ul. Postępu 18, 02-676 Warszawa

Obiekt	Sieć Szerokopasmowa Polski Wschodniej Województwa Podlaskiego, obszar A. Białystok. Relacja 1.19. Budowa szafy, rurociągu kablowego wraz z kablami światłowodowymi: szkieletowym SAG-001/48J oraz dystryb. DYA-003/84J DYA-003/48J i DYA-003/I/12J w relacji 1.1 – WD Jeżewo Stare.			Nr rys.	2
				Nr ark.	49 /70
Stadium	DOKUMENTACJA POWYKONAWCZA	Nr arch.	SSPWWP/A/1.19/1.1-25/DP	Skala	1:1000