


URZĄD MARSZAŁKOWSKI
DEDYKOWANA INSTALACJA ELEKTRYCZNA - rzut piwnicy

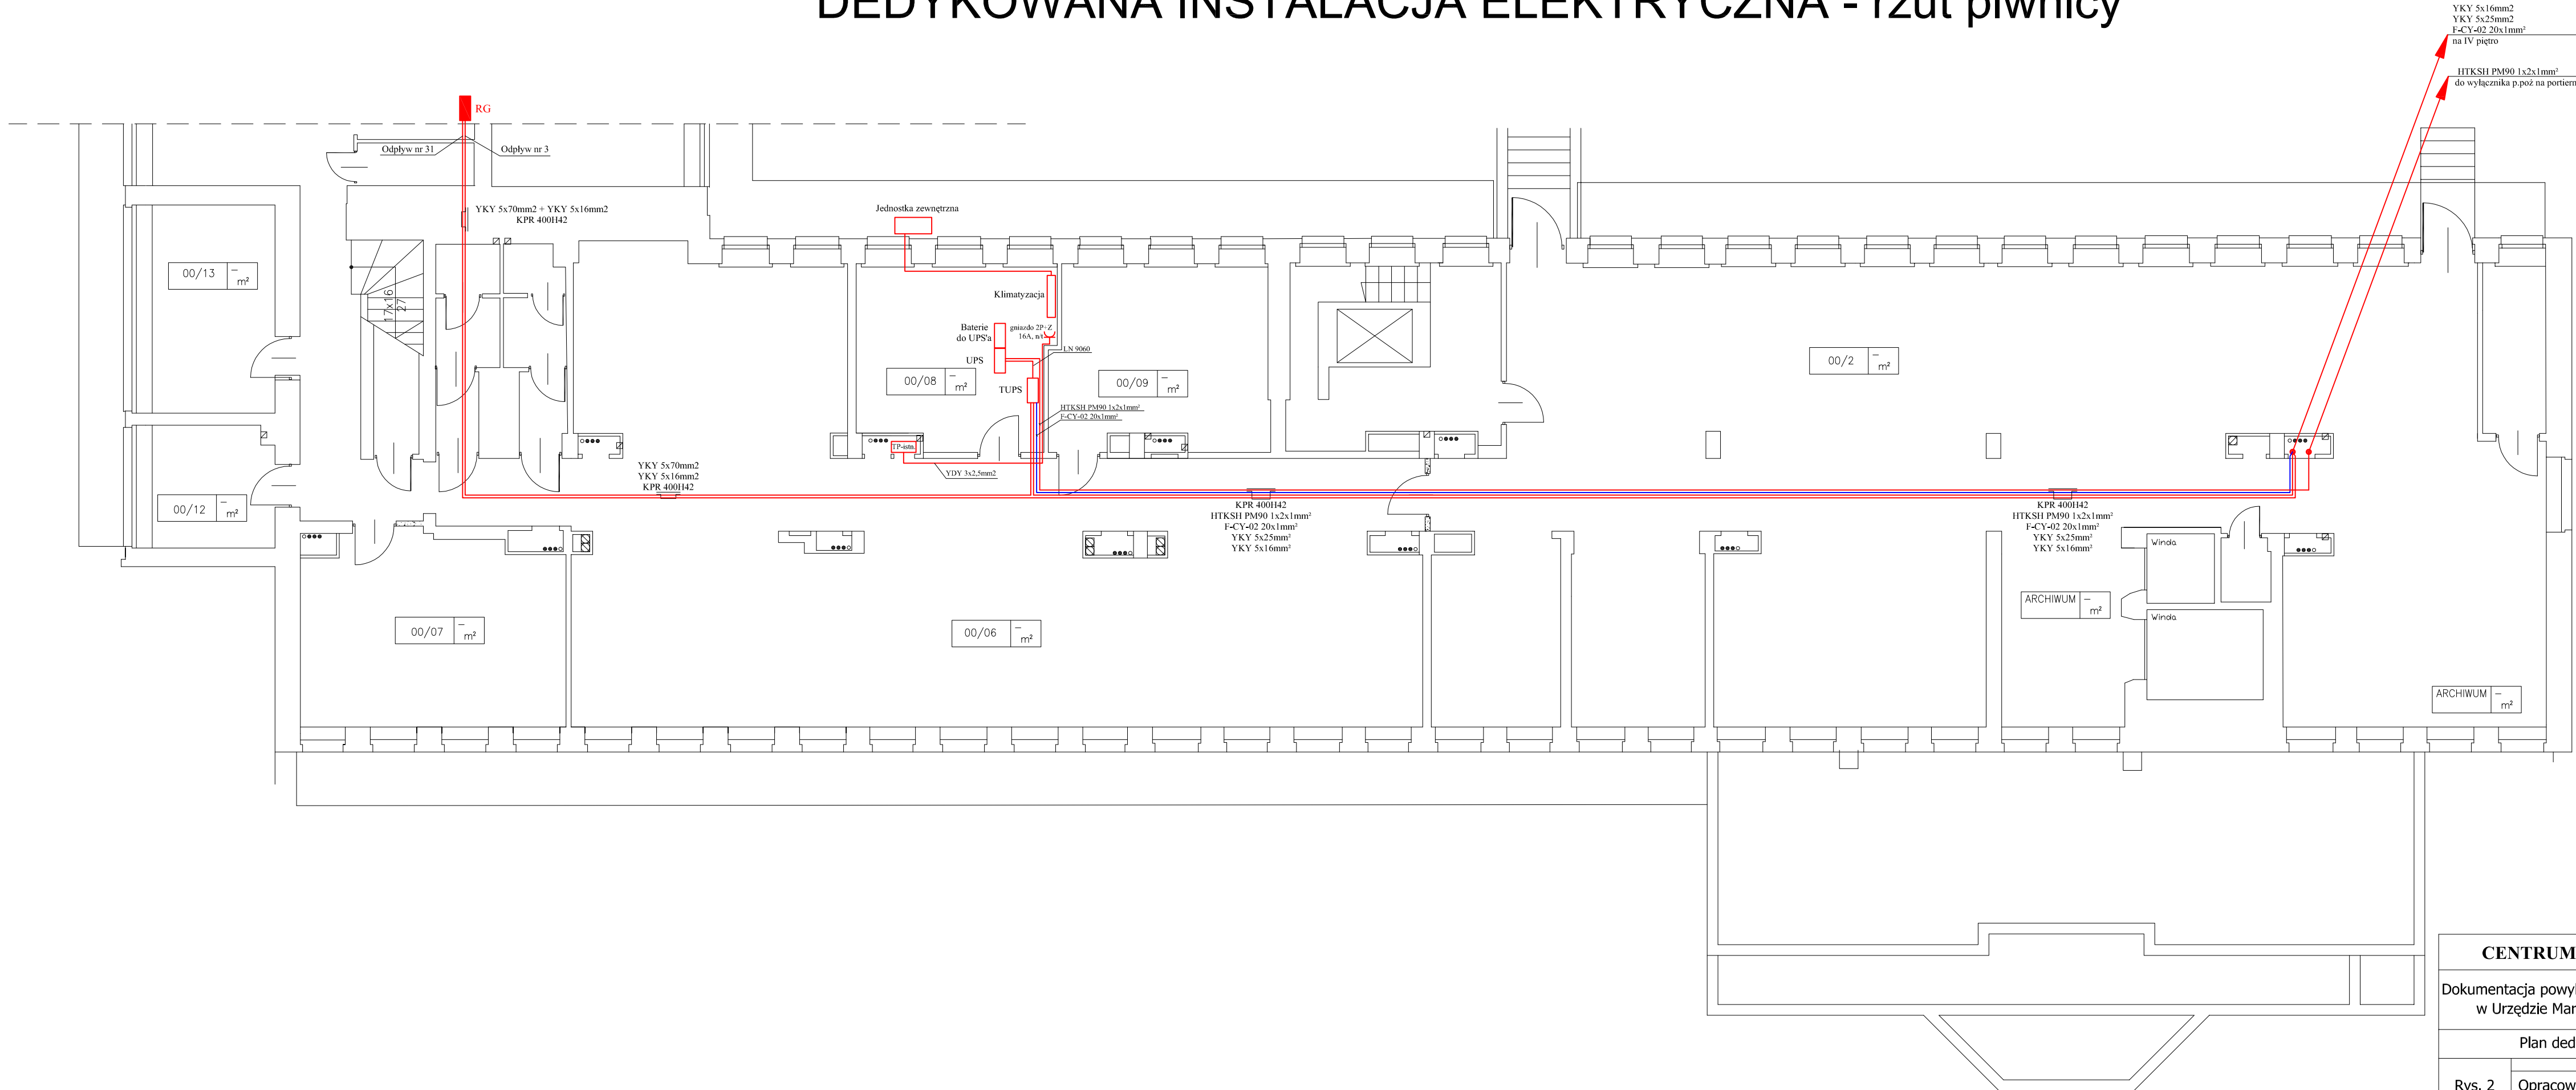

| CENTRUM INFORMATYKI ZETO S.A. BIAŁYSTOK | | | | |
|--|-----------|---------------------|--------|------------|
| Dokumentacja powykonawcza Adaptacji Pomieszczeń na Potrzeby Serwerowni w Urzędzie Marszałkowskim w Białymstoku przy ulicy Wyszyńskiego | | | | |
| Plan dedykowanej instalacji elektrycznej - rzut piwnicy | | | | |
| Rys. 2 1:100 | Opracował | Jerzy Skutnik | Podpis | 15.09.2006 |
| | Sprawdził | Wojciech Grudziński | | 15.09.2006 |