


UWAGI :

1. WYMIARY SPRAWDZIĆ DOKŁADNIE W NATURZE
2. WARSZTATY STWIERDZONO NA PODSTAWIE MATERIAŁÓW ARCHIWALNYCH I MIEJSCOWYCH ODKRYWIEK
3. PO WYKONANIU ODKRYWKI I DEMONTAŻU ISTNIEJĄCYCH MATERIAŁÓW BUDOWLANYCH W PRZYPADKU STWIERDZENIA INNYCH ROZWIĄZAŃ NIŻ PRZYJĘTE W PROJEKCE SPOSOB WYKONANIA PRAC REMONTOWO – BUDOWLANYCH ZAMIEJNYCH USTALIĆ POD NADZOREM AUTORSKIM GŁÓWNEGO PROJEKTANTA
4. ISTNIEJĄCE ELEMENTY OZDOBNE DEMONTOWAĆ NA CZAS WYKONYWANIA PRAC REMONTOWO-BUDOWLANYCH I ZAMONTOWAĆ PÓŹNIEJ PO ICH ZAKOŃCZENIU
5. ISTNIEJĄCE BASKWILE DO DEMONTAŻU, ODNOWIENIA I PONOWNEGO MONTAŻU W PROJEKTOWANEJ STOLARCE OKIENNEJ
6. PROJEKTOWANE OKUCIA OKIENNE, ZAWIASY WYKONAĆ Z MOSIĄDZU
7. SKRZYDŁO ZEWNĘTRZNE OKIEN ZAMYKAĆ OD ŚRODKA NA KLAMKĘ MOSIĘZNĄ TYPU "MOTYLEK"
8. STOLARKĘ OKIENNĄ WYKONAĆ OD ZEWNĘTRZ W KOLORZE RAL 7040 – JASNO SZARYM, OD WEWNĄTRZ W KOLORZE RAL 9016 – BIAŁYM.

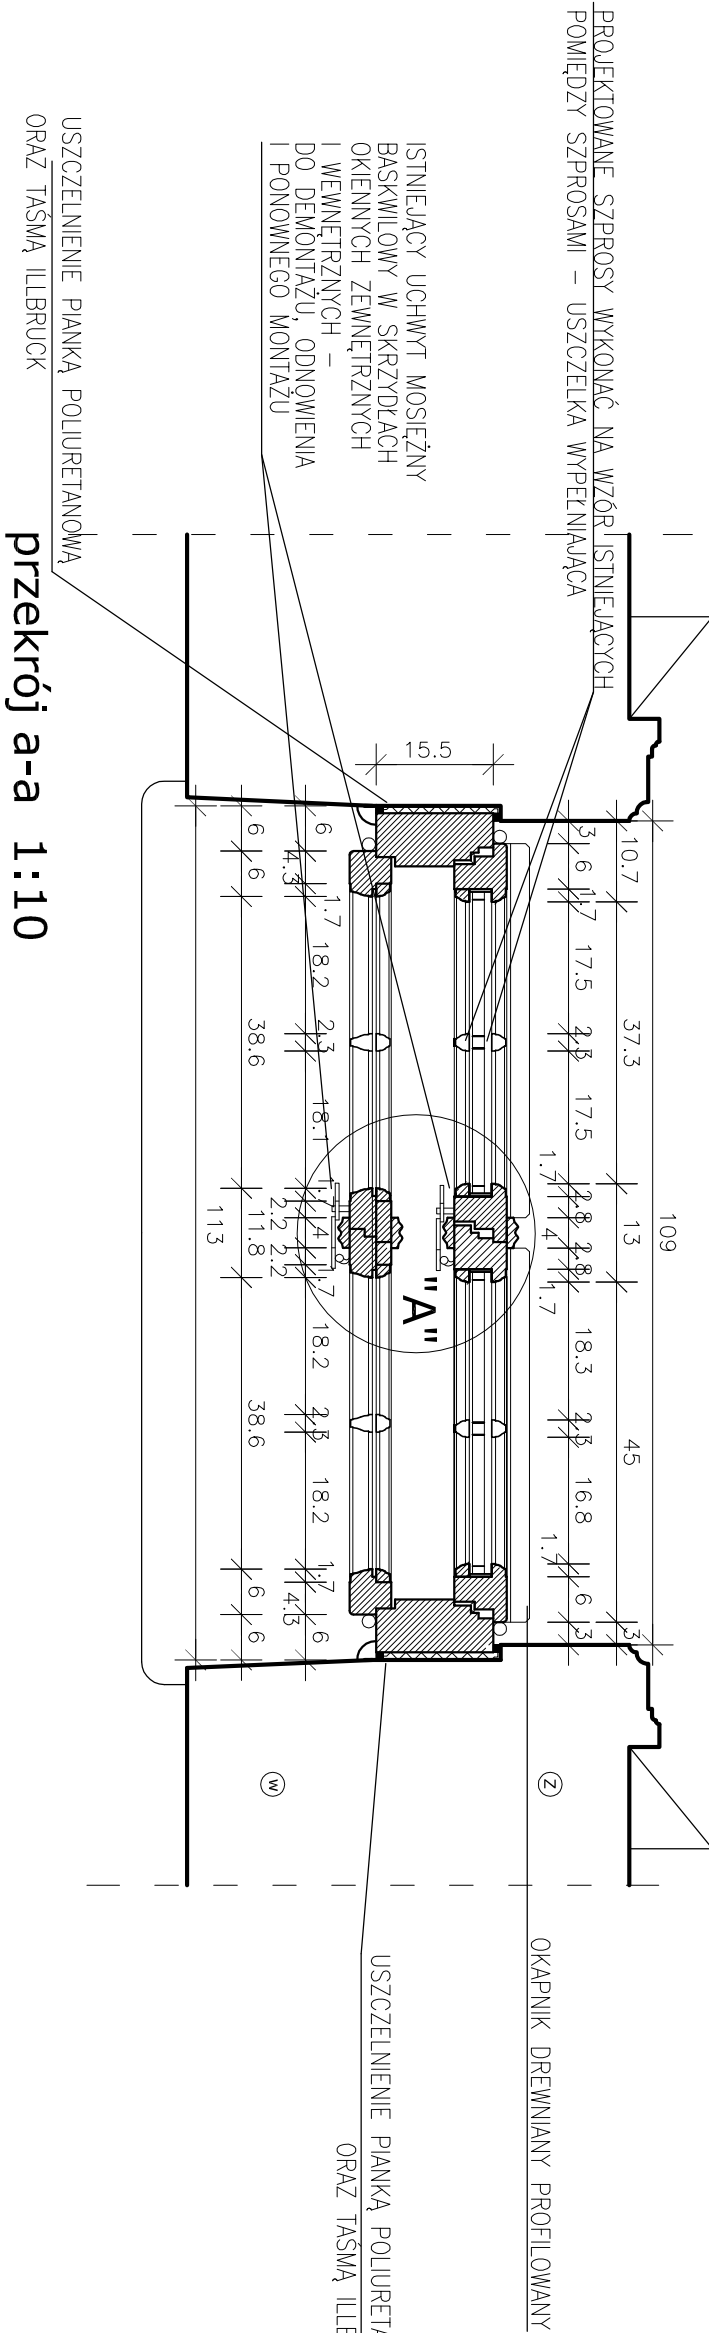

ATELIER >>> Z E T A <<<	Bd.	30.05.2011
PROJEKT	SKALA	1:10
PROJEKT REMONTOWO-BUDOWLANY OKUCIA OKIENNEGO I STOLARKI OKIENNEJ W PALACU BRANICKICH OBIEKcie SIEDZIBA MUZEJNA WNETRZ PALACOWYCH W BIAŁYMOSTKUNADZKIEGO OBCIEK. 1014	NR RYS.	20
RYSUNEK	DETAL STOLARKI 4	PROJEKT BUDOWLANY
Projektant	mgr inż. arch. Z. Zabiegło	mgr inż. arch. M. Napółtłowska
Współpraca	mgr inż. arch. I. Gutowicz	mgr inż. arch. L. Bonimczak
Sprawdził	mgr inż. arch. U. Badurcz	mgr inż. arch. U. Badurcz
