
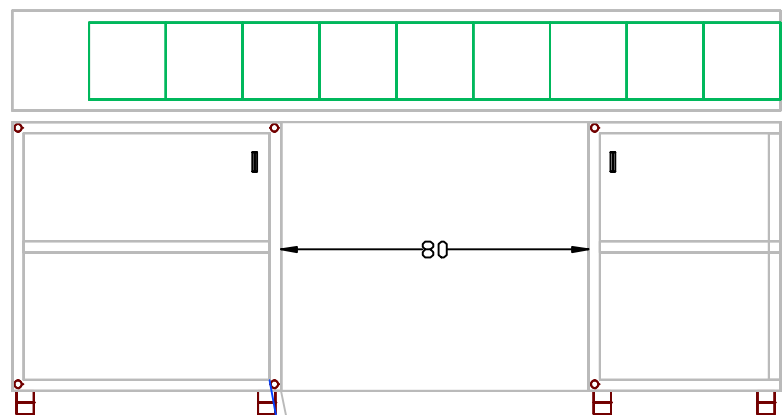




CZESC LEWA

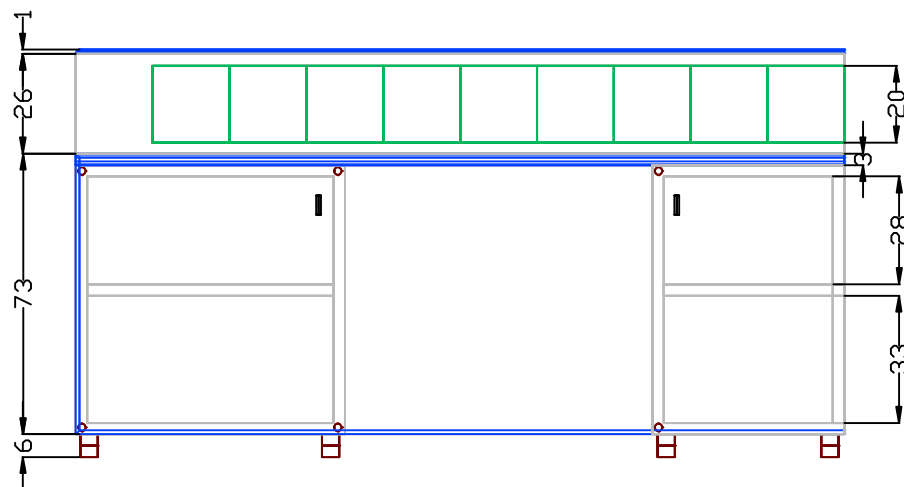

front z płyty meblowej pokrytej
powłoka cementowo-polimerowa

fronty z mlecznego szkła

CZESC PRAWA

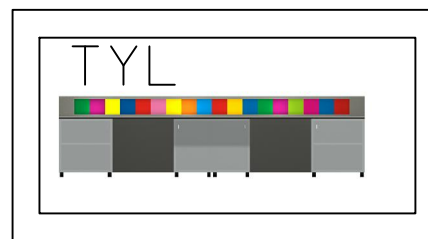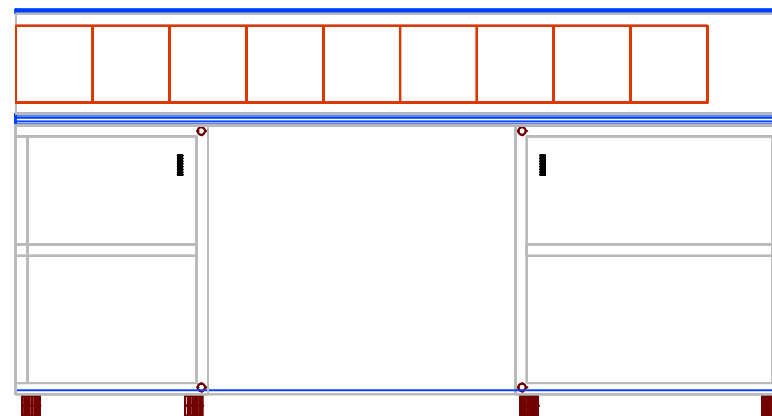

CIT OIFP LADA
JOANNA PIESTRZYNSKA
FRONT
SKALA 1:50
25.II.2013

