


# ogrodzenie-rozwinięcia

skala 1:100

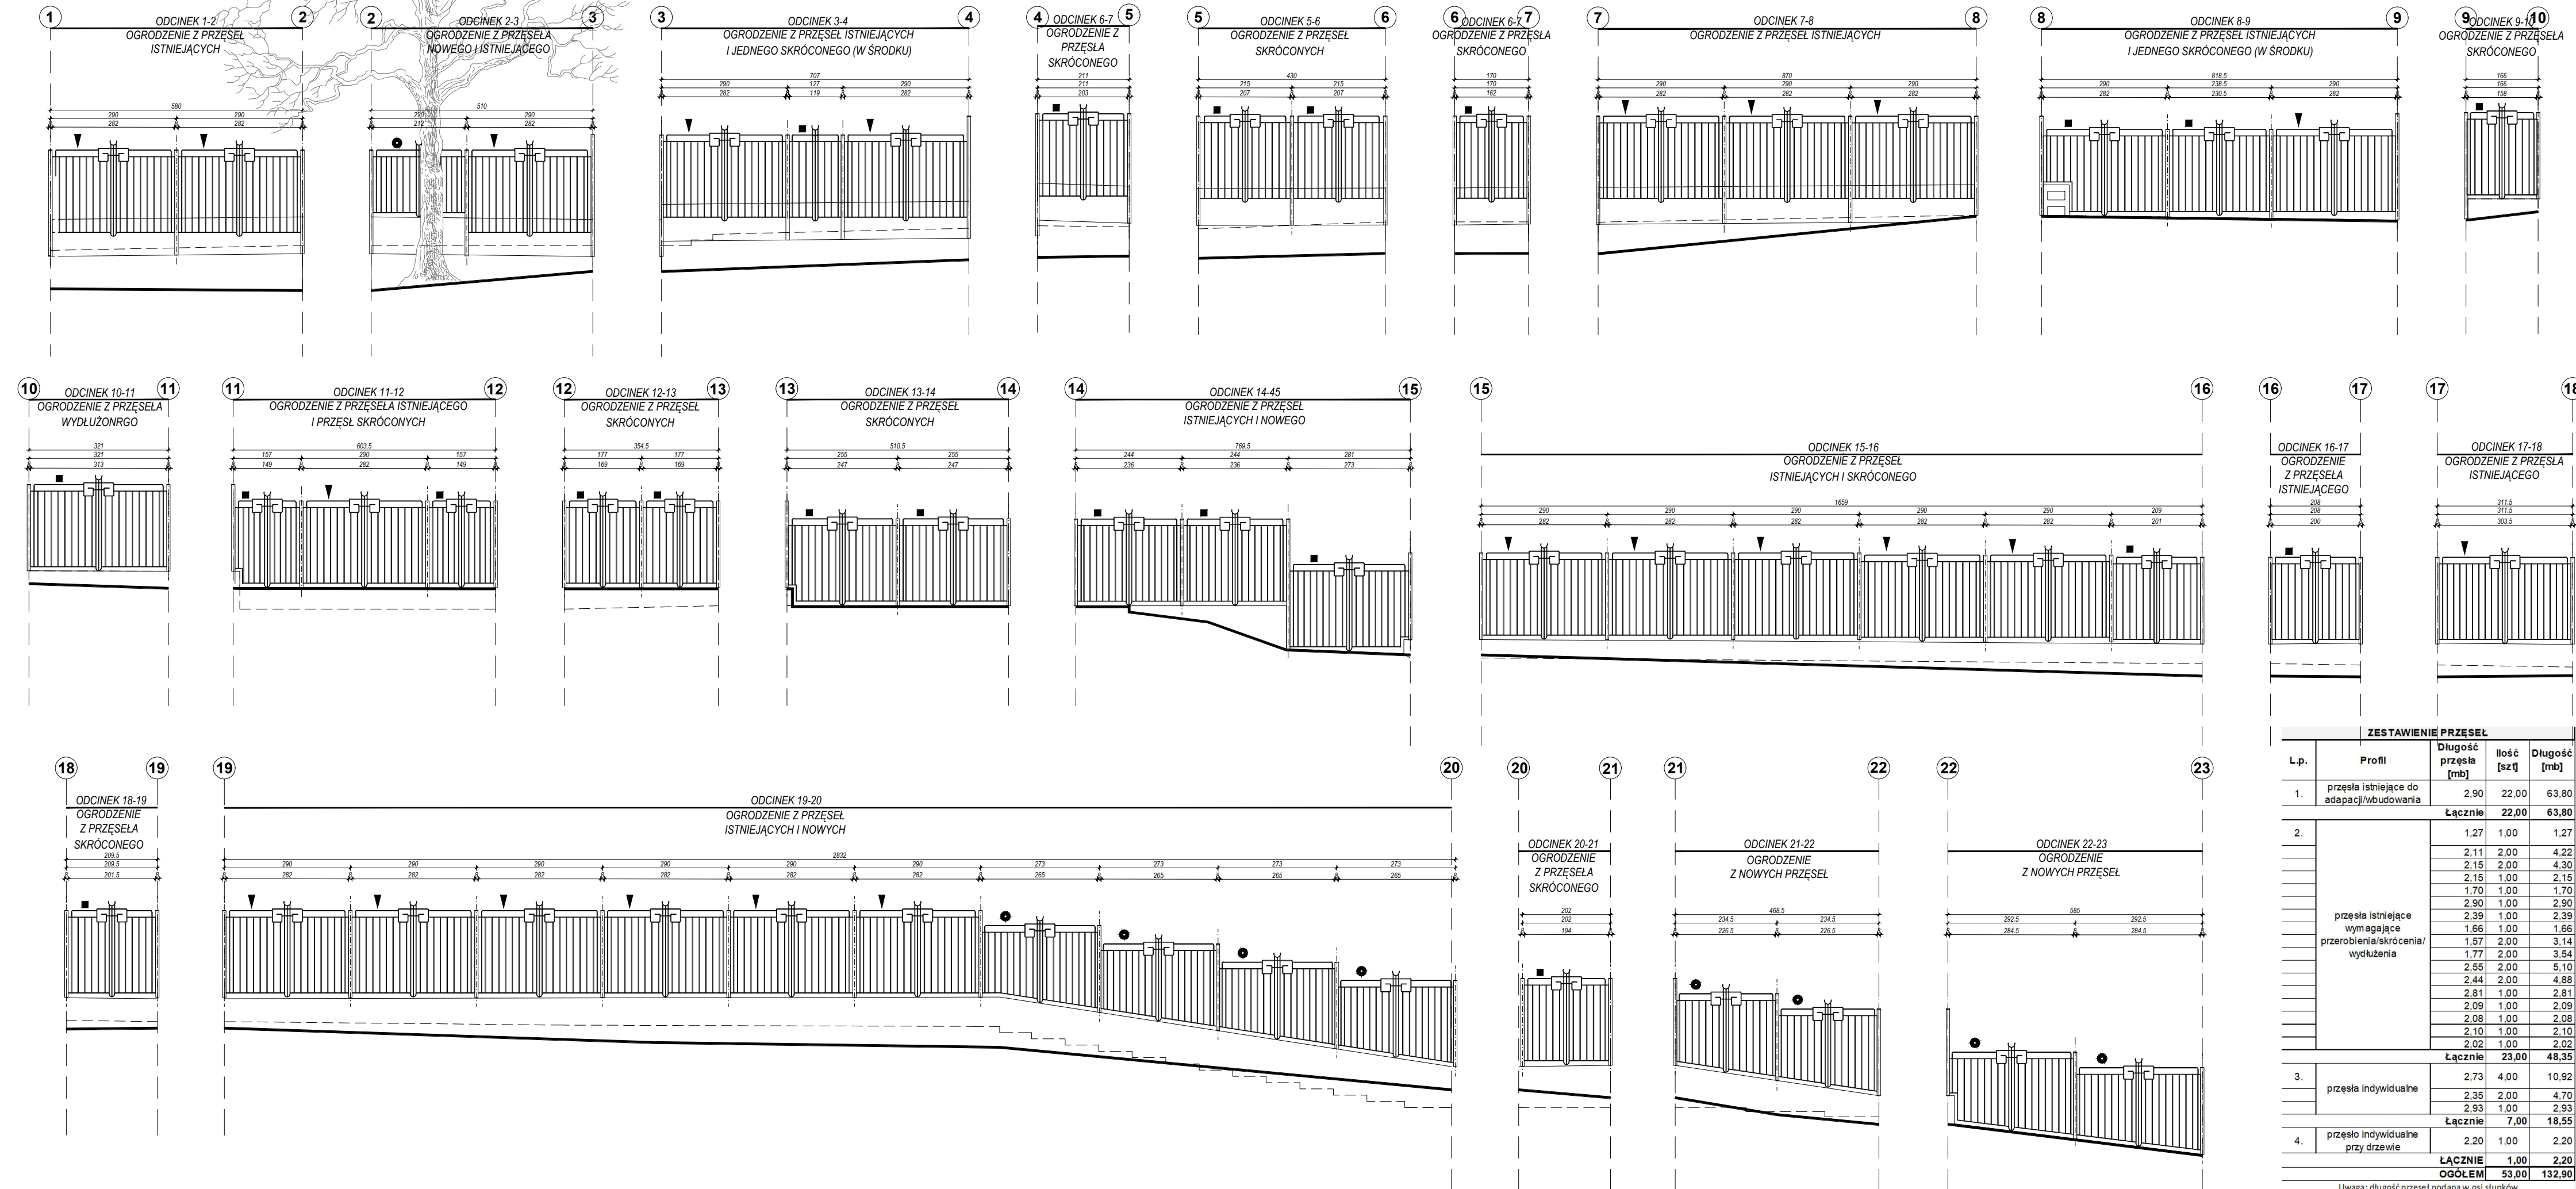

- LEGENDA:**
- ▼ Przesła istniejące do adaptacji/wbudowania
  - Przesła istniejące wymagające przerobienia/skrócenia/wydłużenia
  - Przesła indywidualne

- UWAGI:**
- PRZED PRYZYSTAPIENIEM DO ROBÓT NALEŻY ZAPOZNAĆ SIĘ Z DOKUMENTACJĄ BRANŻOWĄ ORAZ SPRAWDZIĆ WYMIARY NA BUDOWIE.
  - NALEŻY STOSOWAĆ WYROBY BUDOWLANE DOPUSZCZONE DO OBROTU I POWSZECHNEGO STOSOWANIA W BUDOWNICTWIE:
    - a) WYROBY BUDOWLANE, DLA KTÓRYCH WYDANO CERTYFIKAT NA ZNAK BEZPIECZEŃSTWA, WYKAZUJĄCY, ŻE ZAPEWNIŁO ZGODNOŚĆ Z KRYTERIAMI TECHNICZNYMI OKREŚLONYMI NA PODSTAWIE POLSKICH NORM, APROBAT TECHNICZNYCH ORAZ WŁAŚCIWYCH PRZEPISÓW I DOKUMENTÓW TECHN. (WYROBY PODLEGAJĄCE TEJ CERT.)
    - b) WYROBY BUDOWLANE, DLA KTÓRYCH DOKONANO OCENY ZGODNOŚCI I WYDANO CERTYFIKAT ZGODNOŚCI LUB DEKLARACJĘ ZGODNOŚCI Z POLSKĄ NORMĄ LUB APROBATĄ TECHNICZNĄ (WYROBY NIE OBJĘTE CERTYFIKACJĄ J.W.).
  - MATERIAŁY I WYROBY STOSOWAĆ WYŁĄCZNIE ZGODNIE Z ICH PRZEZNACZENIEM, APROBATĄ TECHNICZNĄ LUB DEKLARACJĄ ZGODNOŚCI, ZALECENIAMI PRODUCENTA I INSTRUKCJI STOSOWANIA.

**ZESTAWIENIE PRZESEŁ**

L.p.	Profil	Długość przęsła [mb]	Ilość [szt]	Długość [mb]
1.	przesła istniejące do adaptacji/wbudowania	2,90	22,00	63,80
		<b>Łącznie</b>	<b>22,00</b>	<b>63,80</b>
2.	przesła istniejące wymagające przerobienia/skrócenia/wydłużenia	1,27	1,00	1,27
		2,11	2,00	4,22
		2,15	2,00	4,30
		2,15	1,00	2,15
		1,70	1,00	1,70
		2,90	1,00	2,90
		2,39	1,00	2,39
		1,66	1,00	1,66
		1,57	2,00	3,14
		1,77	2,00	3,54
		2,55	2,00	5,10
		2,44	2,00	4,88
		2,81	1,00	2,81
		2,09	1,00	2,09
2,08	1,00	2,08		
2,10	1,00	2,10		
2,02	1,00	2,02		
<b>Łącznie</b>		<b>23,00</b>	<b>48,35</b>	
3.	przesła indywidualne	2,73	4,00	10,92
		2,35	2,00	4,70
		2,93	1,00	2,93
		<b>Łącznie</b>	<b>7,00</b>	<b>18,55</b>
4.	przesła indywidualne przy drzewie	2,20	1,00	2,20
		<b>Łącznie</b>	<b>1,00</b>	<b>2,20</b>
		<b>OGÓŁEM</b>	<b>53,00</b>	<b>132,90</b>

Uwaga: długość przęsła podana w osi słupków

Nazwa rysunku	<b>OGRODZENIE-ROZWIĘCIA</b>	Skala:	1:100	Data	21.10.2019
Objekt	Ogrodzenie - remont i odtworzenie	Branża:	ARCH.	Nr rys.	4
Adres budowy	15-406 Białystok, ul. Odeska 1 dz.nr 1690/70,1690/126,obrb 11 Śródmieście	Faza:	PROJEKT WYKONAWCZY		
Investor	Województwo Podlaskie 15-888 Białystok, ul. Kardynała Stefana Wyszyńskiego 1				
Projektant architektura	mgr inż. arch. Mariusz Stepaniuk	BL-PdOKK/70/2005			
Współpraca architektura					

PRACOWNIA ARCHITEKTURY MARIUSZ C. STEPANIUK  
15-689 Białystok, ul. Piłkiewicza 9/34  
Pracownia: 15-902 Białystok, ul. Warszawska 59 lok. 22  
tel. kom. 94203 755-221  
e-mail: marcor@pocsta.onet.pl