


układ 3 - projektowany

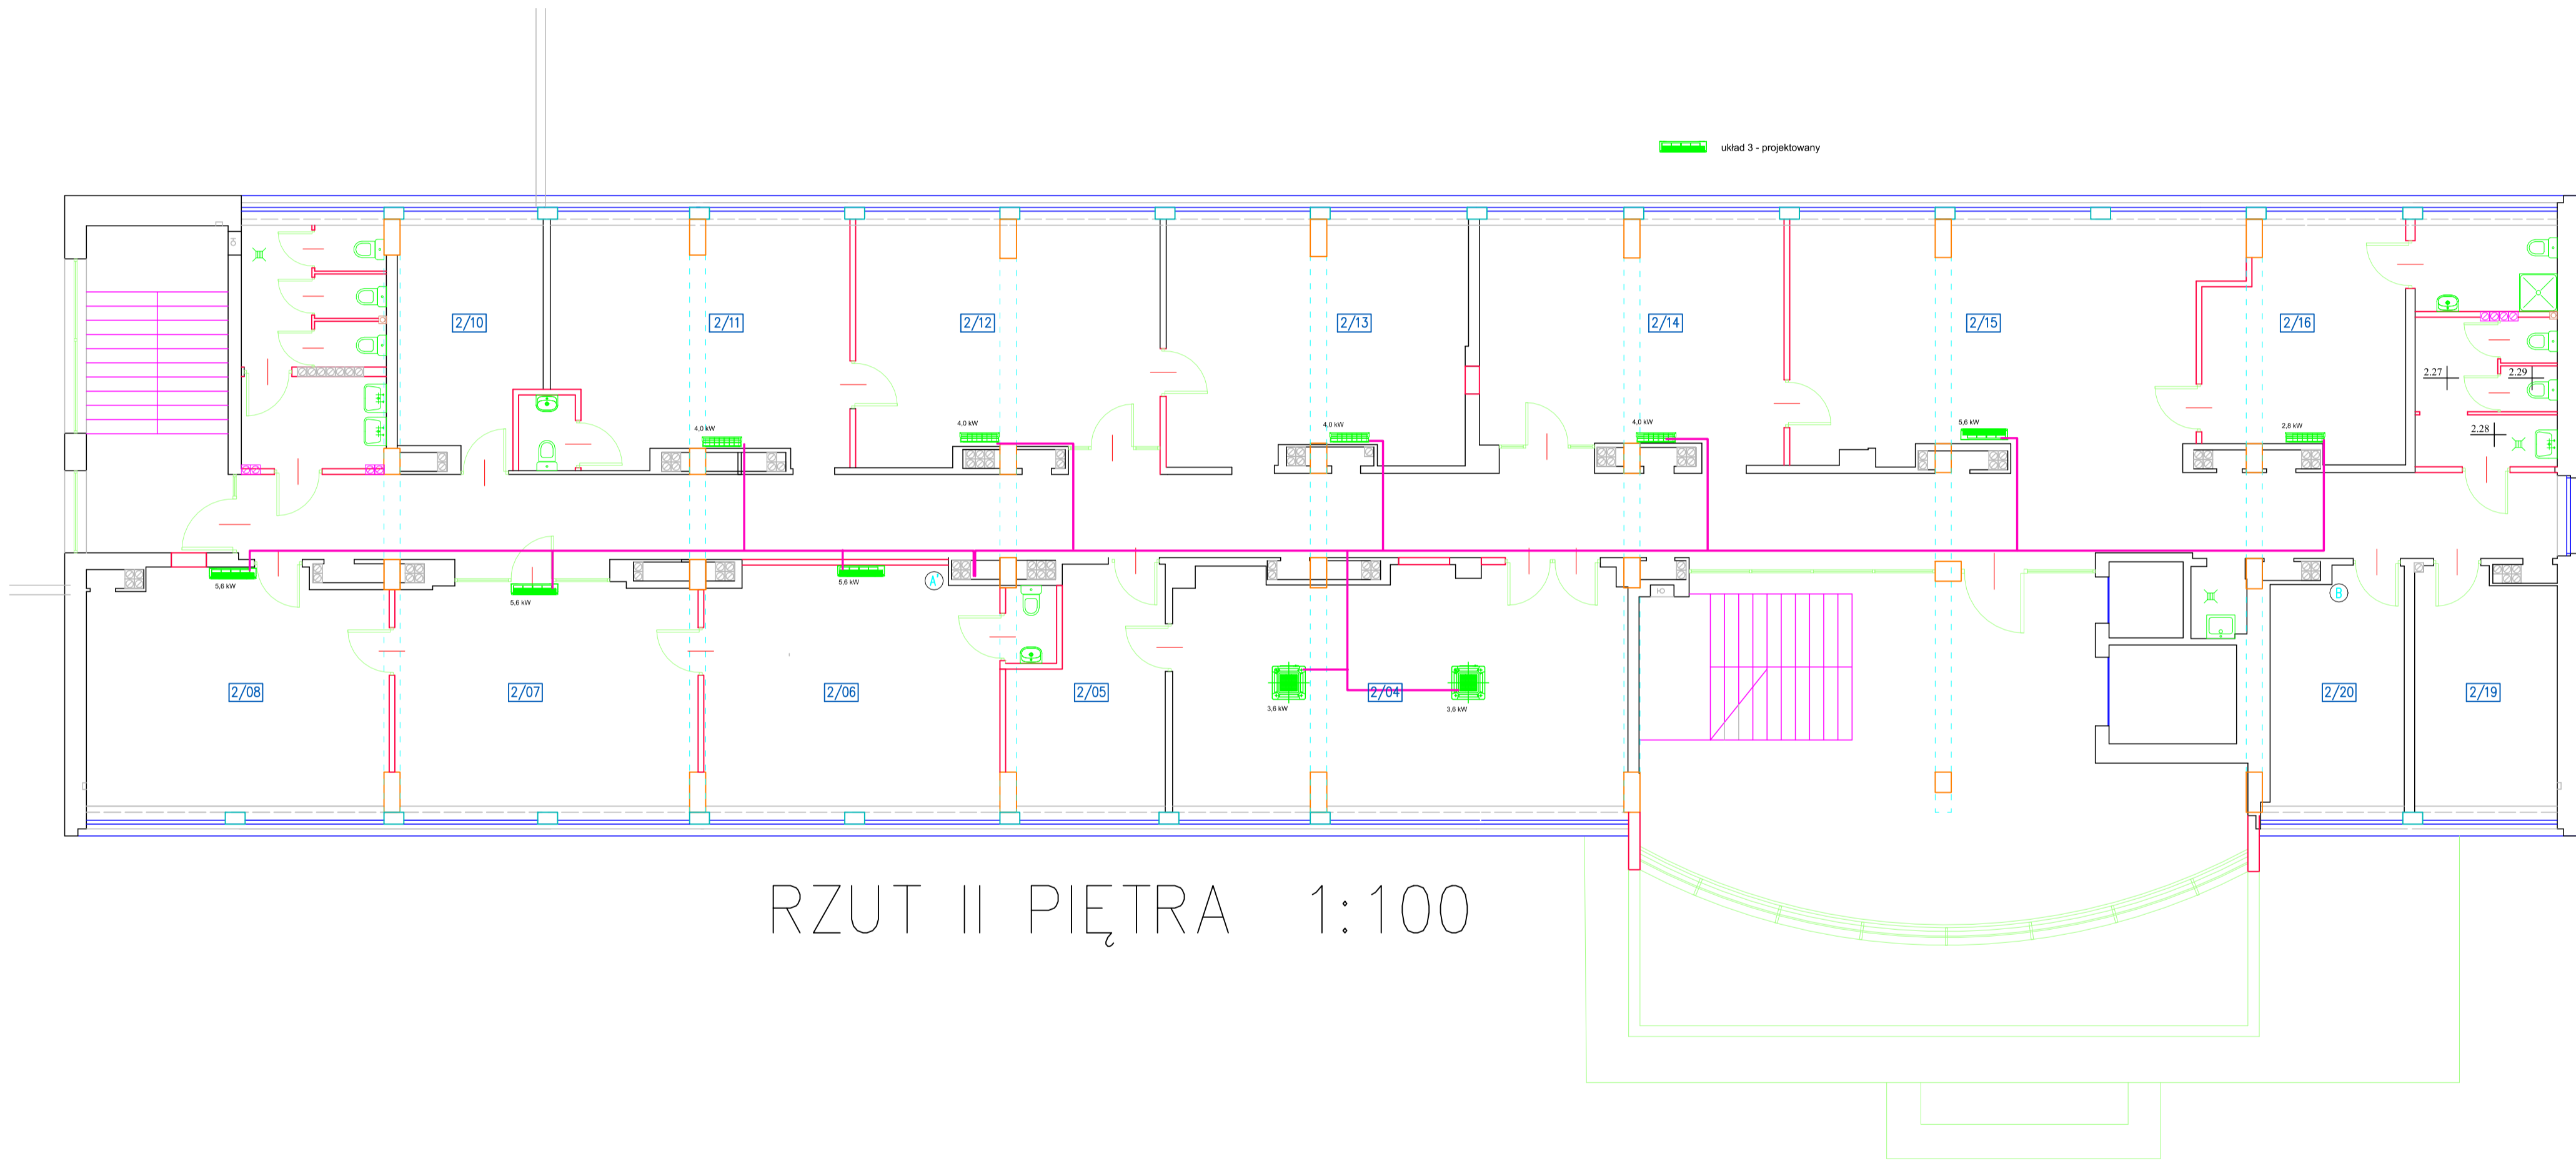

RZUT II PIĘTRA 1:100